


Bodenprofile M.1:50


SB 14

(02.12.2015)

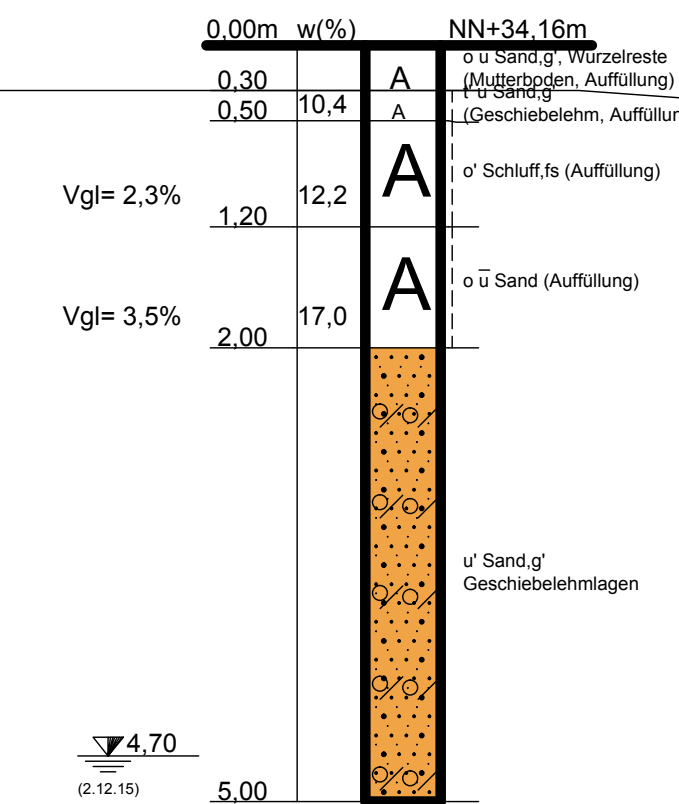


SB 15

(02.12.2015)

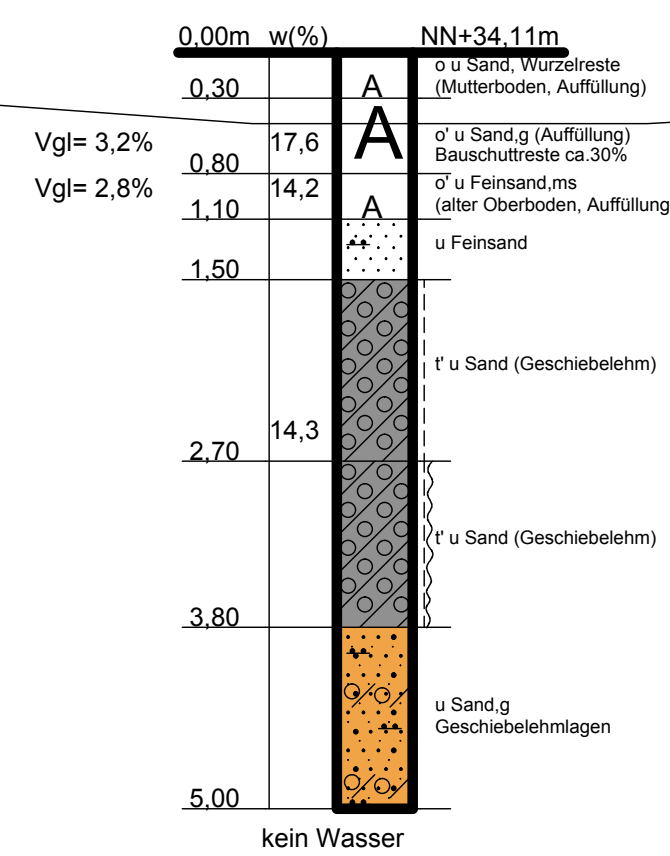


SB 16

(02.12.2015)

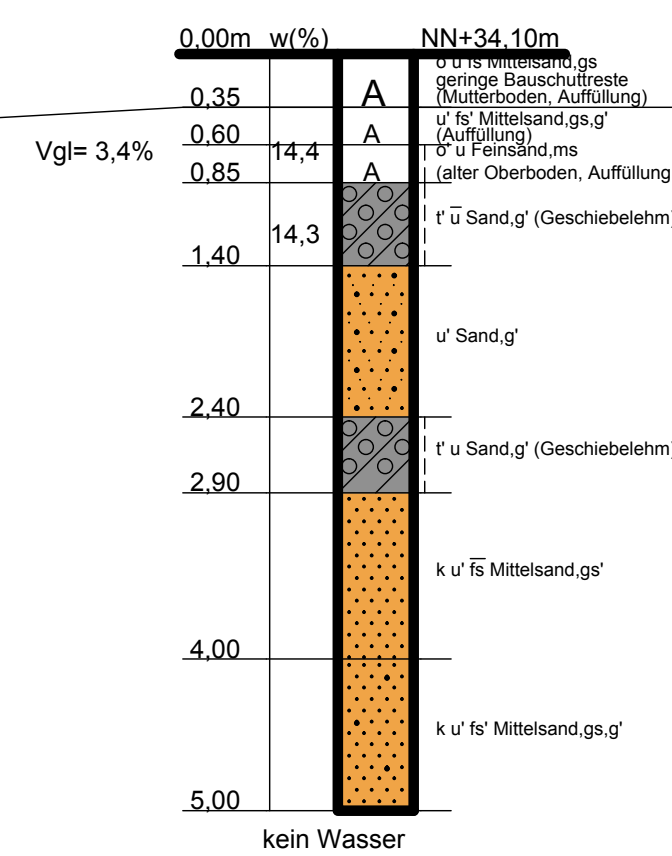


SB 17

(03.12.2015)

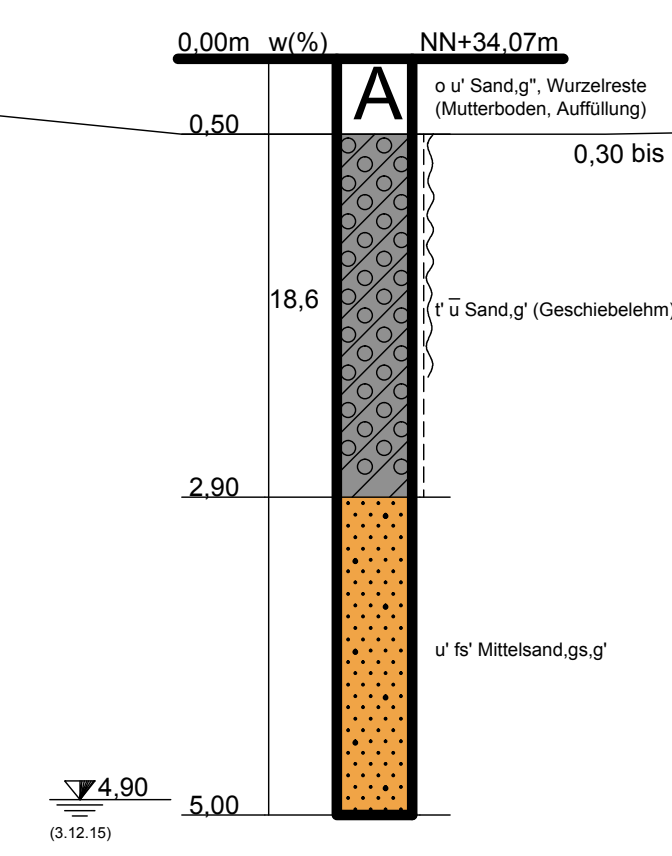


SB 18

(03.12.2015)

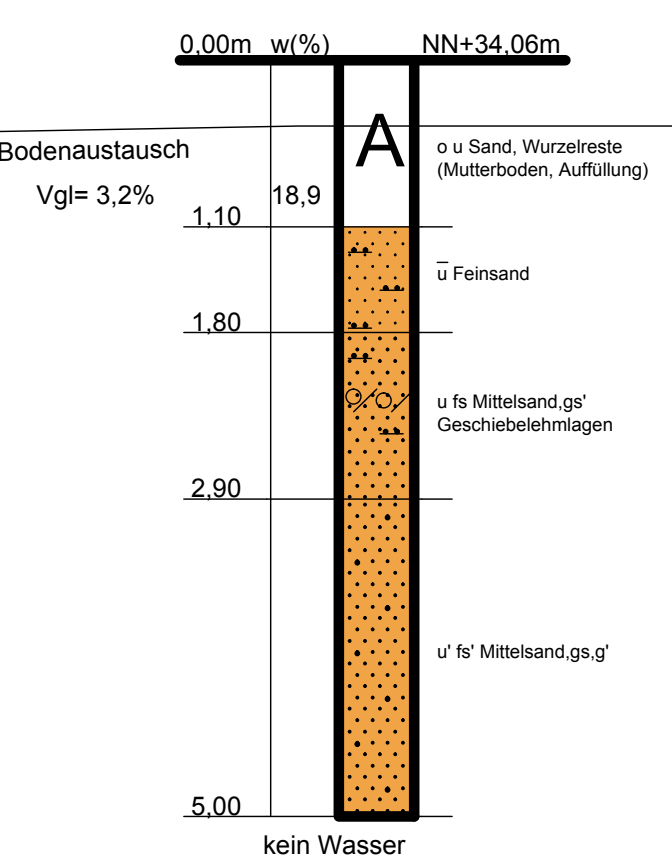


SB 19

(02.12.2015)

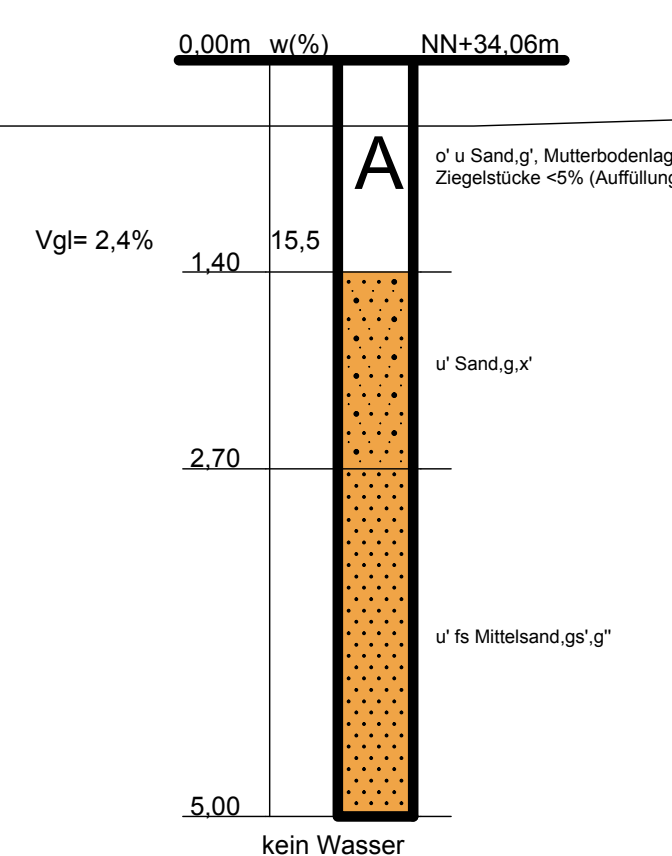


SB 20

(02.12.2015)

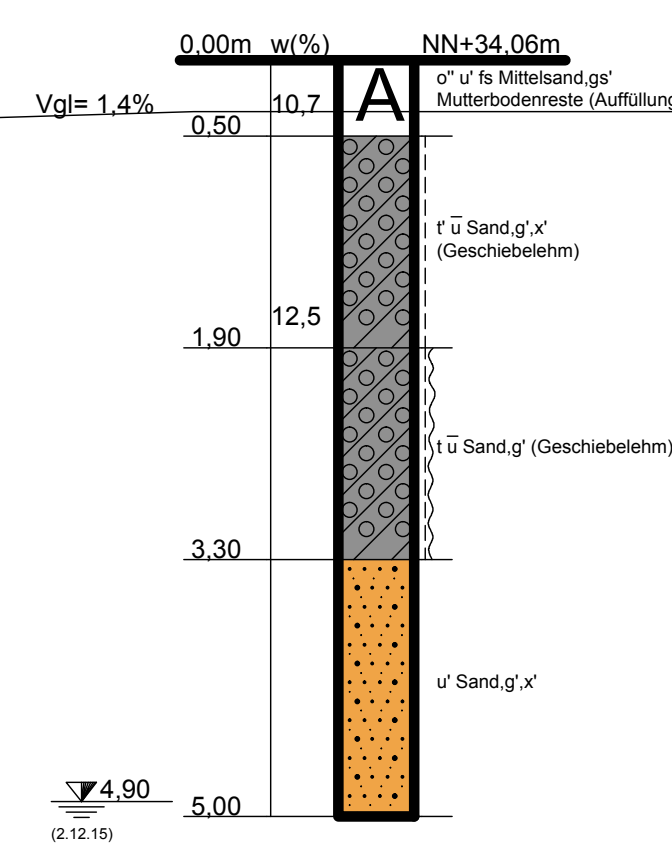




SB 21

(02.12.2015)

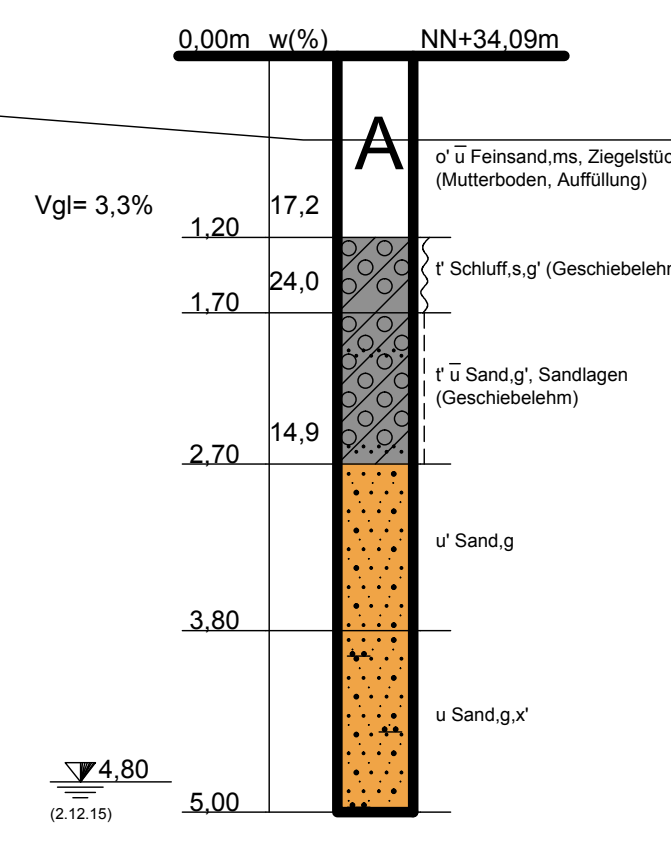

SB 22

(02.12.2015)

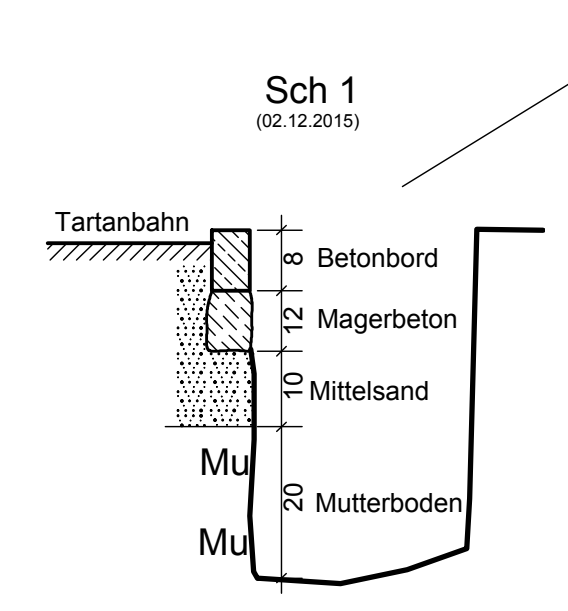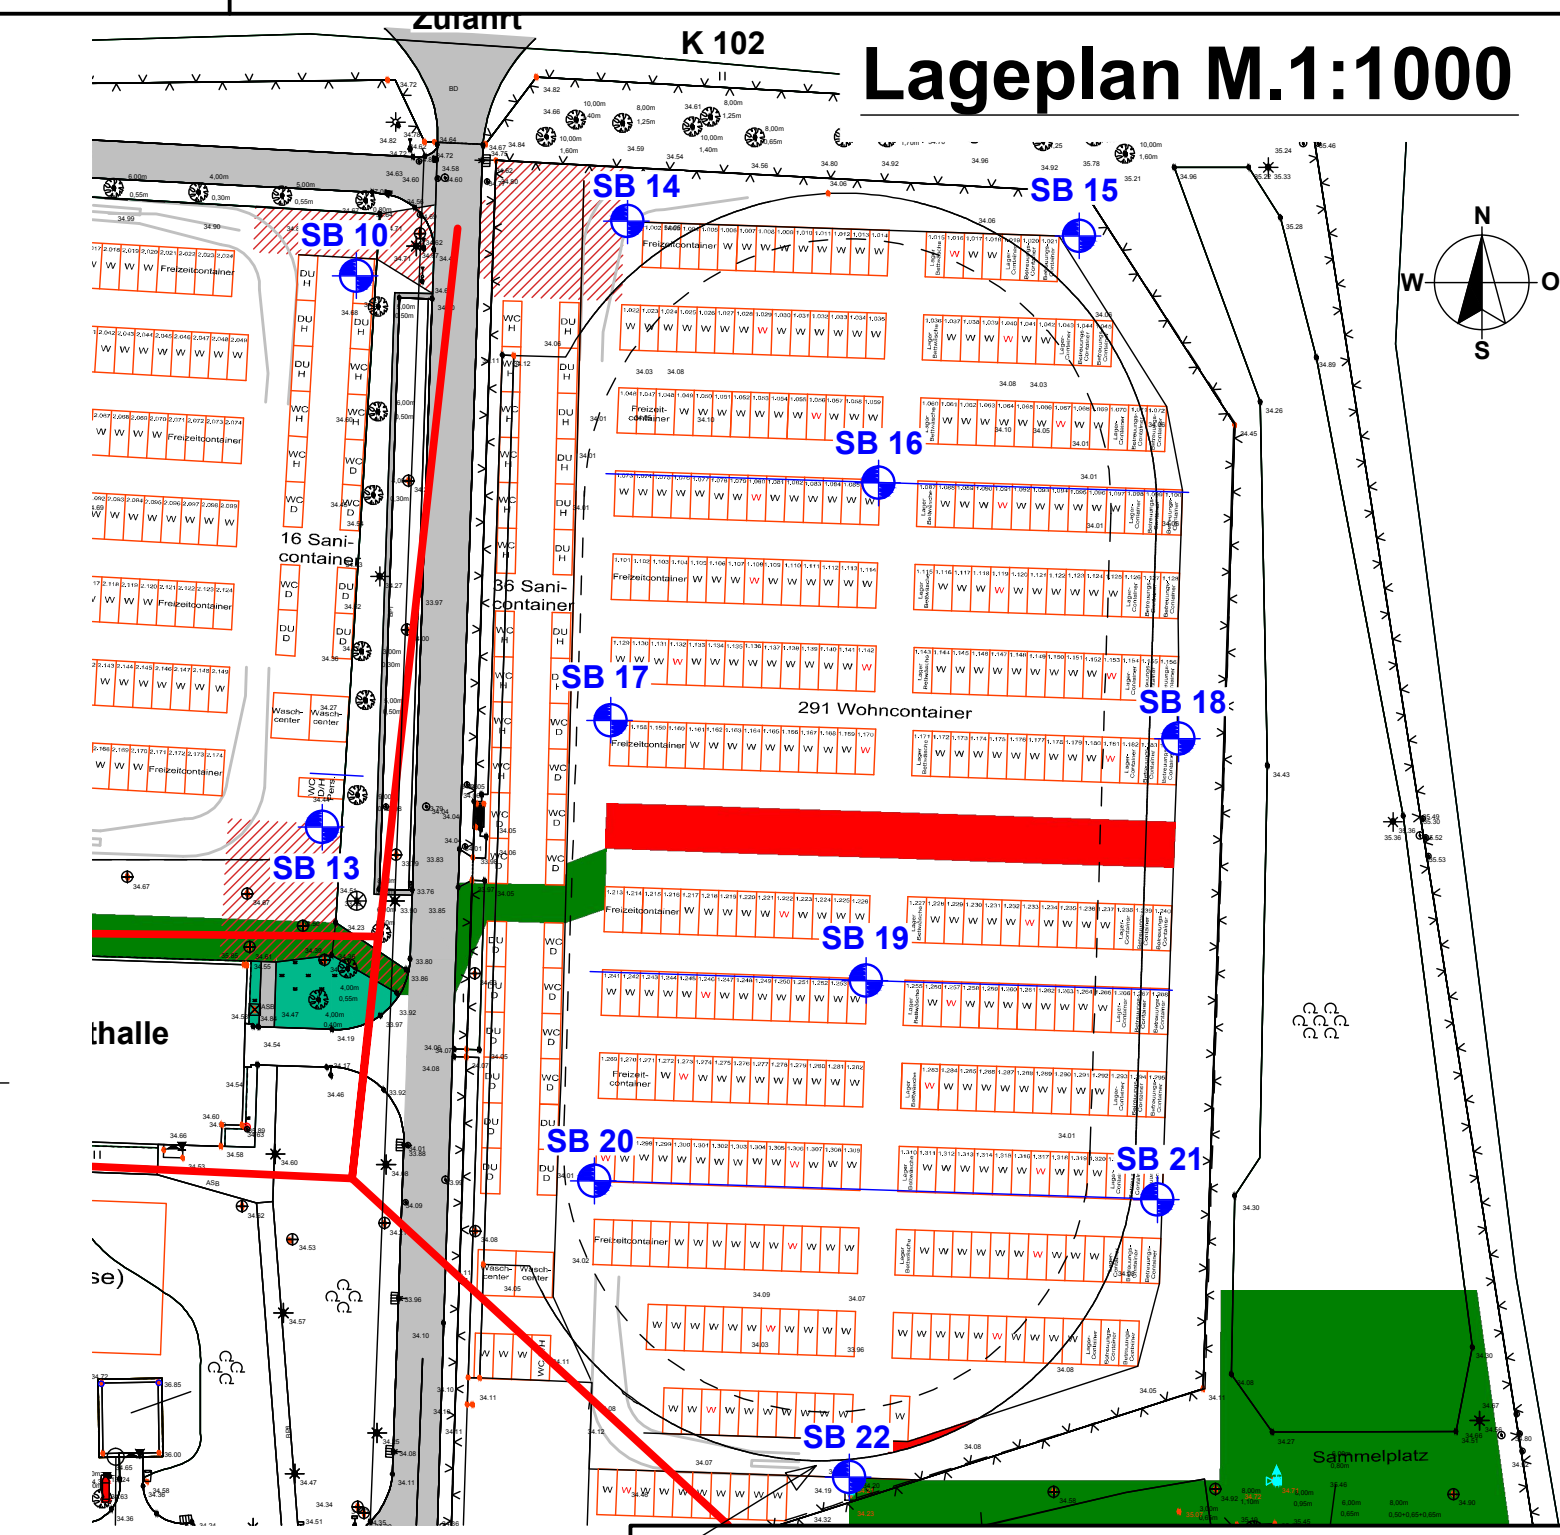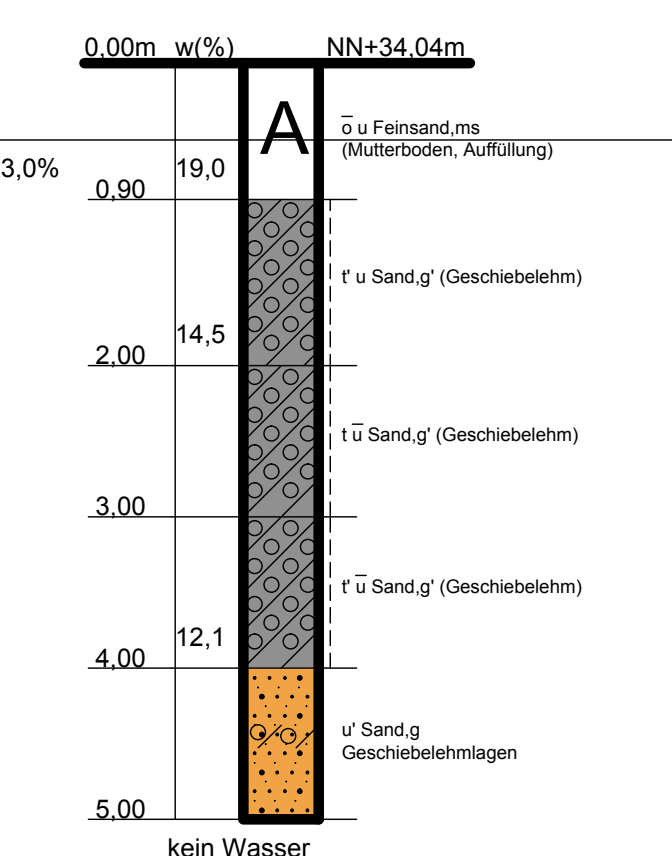

| | | | |
|---|--------------------------------|---|-------------|
| Bad Segeberg, Segeberger Straße Erstaufnahmeanrichtung Levopark | | | |
| Gebäudemanagement Schleswig-Holstein AöR Gartenstraße 6 24103 Lübeck | | | |
| BAUHERR | | | |
| DARSTELLUNG | Bodenprofile + Lageplan | | |
| GEZEICHNET | 07.12.2015 Fr. | MASSSTAB | 1:50 / 1000 |
| GEPRÜFT | PLAN | 307/15 - 3 | INDEX |
| Baukontor Dümcke GmbH | | INGENIEUR- UND UMWELTBERATUNG ERD- UND GRUNDBAULABORATORIUM ALFSTRASSE 26 RUF 0451/30037-0 23552 LÜBECK FAX 0451/30037-11 E-Mail: info@baukontor-duemcke.de | |