


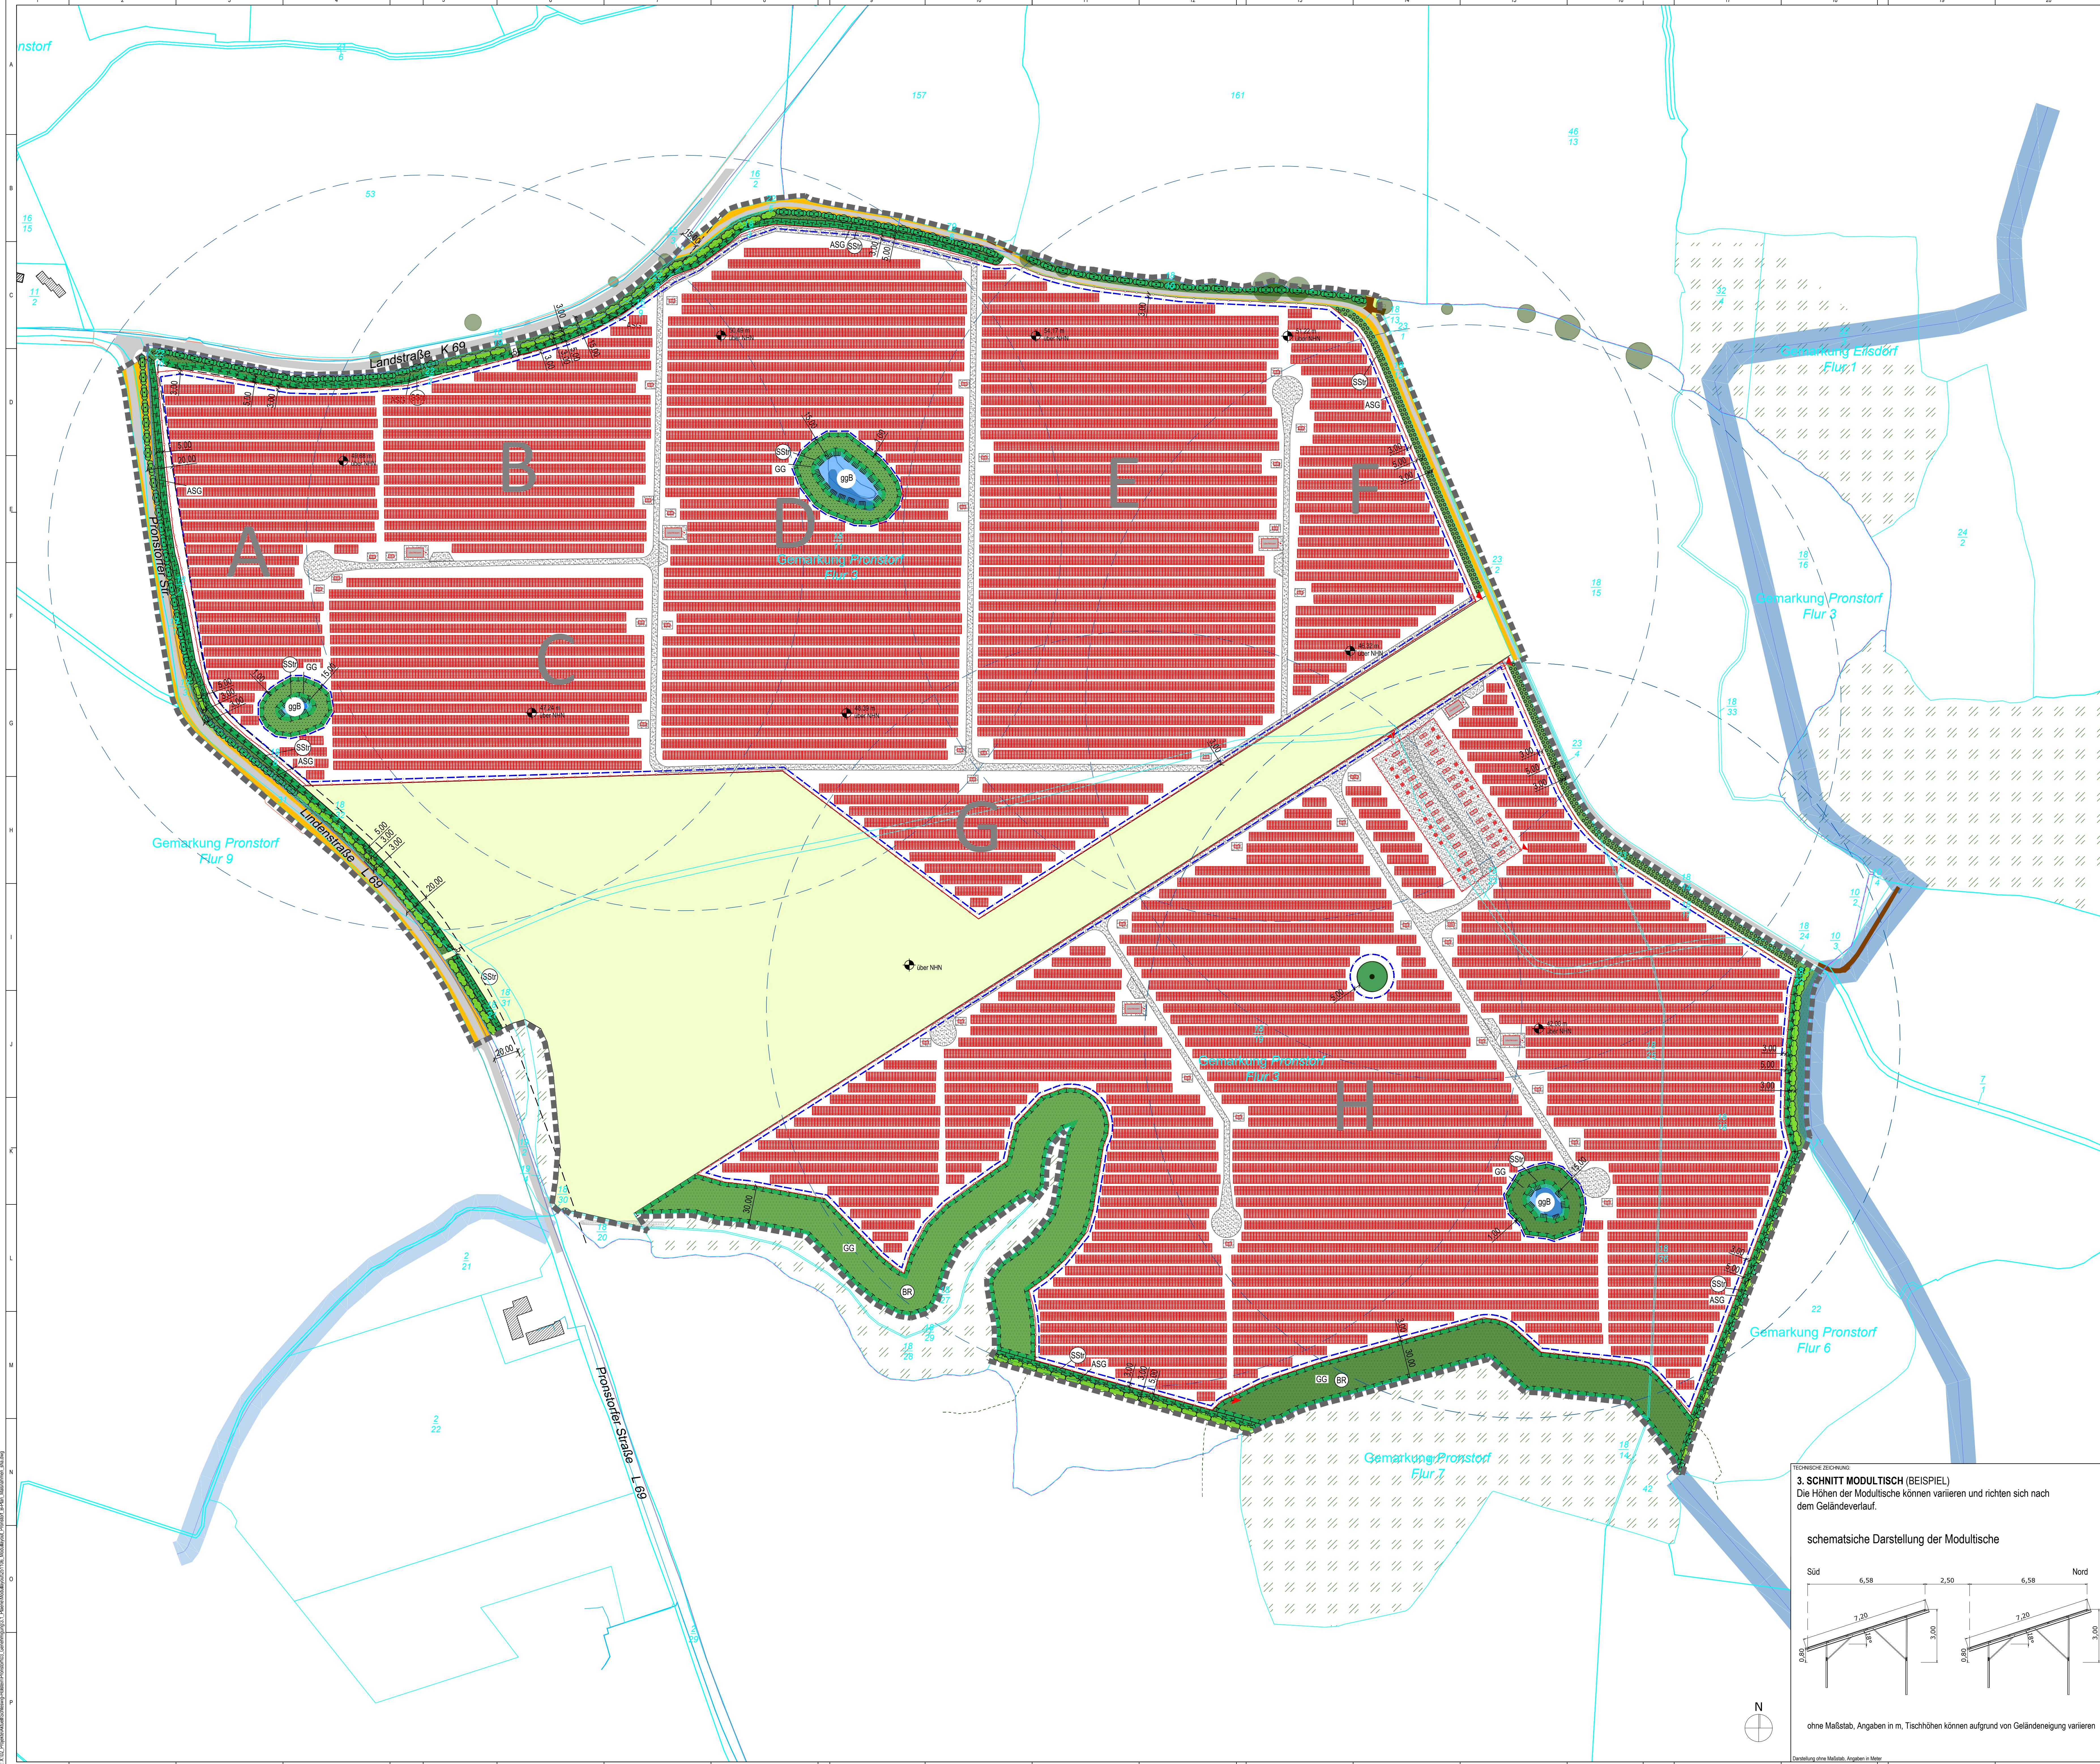

Anlagenbau

- Zaun (h = 2 m)
- Kennzeichnung Einfahrt
- Toranlage, Personentor
- Modultische (Südausrichtung, Modulreihenabstand 2,50 m)
- Trafostation, Monitoringcontainer 20'
- Batteriespeicher, Wechseleinrichtergestell, Hilfsttransformator
- Übergabestation, Zählstation
- Löschkissen mit Hydrant
- Löschradius (300 m)
- Betriebswege, Gründung Nebenanlagen (geschottert)
- Bewegungsfläche Feuerwehr (geschottert, 7 x 12 m)
- A - H Baufeldbezeichnung
- Festsetzungen gem. B-Plan

Geltungsbereich

- Baugrenze
- Bemaßungen
- Oberkante Gelände in m über NHN
- Straßenverkehrsfläche
- Private Grünfläche
- ASG Zweckbestimmung: Abschirmgrün
- GG Zweckbestimmung: Gestaltungsgrün
- Kleingewässer
- Flächen für die Landwirtschaft
- Umgrenzung von Flächen für Maßnahmen zum Schutz, zur Pflege und zur Entwicklung von Boden, Natur und Landschaft

Zweckbestimmung

- Schutzstreifen
- Brache
- Flächen zum Anpflanzen von Bäumen, Sträuchern und sonstigen Bepflanzungen
- Anpflanzen von Knicks
- Anpflanzen von Feldhecken
- Aufwertung von Knicks
- Erhaltung von sonstigen Bepflanzungen (Knick)
- Erhaltung von Bäumen
- gesetzlich geschützte Biotope
- Knick außerhalb des Geltungsbereich
- Umgrenzung von Schutzgebieten und Schutzgebieten im Sinne des Naturschutzes
- Geschützter Knick gem. Landschaftsplan (LP)
- Anbauverbotszone

Bestand

- Flurgrenze
- Gemarkungsgrenze
- Flurstücksgrenze
- Flurstücksbezeichnung
- Gebäude
- Straßen (gem. Vermessung)
- Wirtschaftswege (gem. Vermessung)
- Böschung
- Bäume
- Waldfläche (außerhalb Geltungsbereich)
- Waldsstand

Medien mit Schutzstreifen

- SH Netz MS-Kabel (mit Schutzstreifen 0,4 m)
- Telekom
- Oberer Warder See Gewässer 2. Ordnung (mit Schutzstreifen 10 m)
- Wasserleitung ZVO (mit Schutzstreifen 0,4m)

Hinweis

Dieser Plan ist auf Grundlage des Bezugsplans ETB2018 erstellt. Die Weiterverwendung des Planes zum Zwecke der Ausführungsplanung und zur Weitergabe an Dritte ist das Antragsverfahren zu überlegen und überlegen des Architekten zu prüfen. Alle Maße, Höhenangaben, Längenangaben, Flächenangaben und Objekte sind aus den Vermessungsplänen übernommen, anhand derer die Flächen abgegrenzt und die Bauwerke, Längenangaben und Objekte sind aus den Vermessungsplänen übernommen. Längen- und Höhenangaben sind in Metern angegeben. Die Flächenangaben sind in Quadratmetern angegeben. Die Höhenangaben sind in Metern angegeben. Die Flächenangaben sind in Quadratmetern angegeben.

Dieser Plan ist zum Zweck der Genehmigungsplanung erstellt und nicht zur Bauausführung geeignet. Er gilt nur in Verbindung mit anderen Ausführungsplänen der Fachplanung, vollständigen Verzeichnissen und Zeichnungen und in Verbindung mit der Baugenehmigung inklusive der Auflagen und Träger öffentlicher Belange (TOB).

Vorhaben- und Erschließungsplan zum Bebauungsplan Nr. 13 | Entwurf

VORHABENINHABER

EPS Solar Invest 1 GmbH & Co. KG
Kirchenspaßstraße 26
20457 Hamburg (Germany)
Tel.: +49 40 756 644 9-0
Fax: +49 40 756 644 9-5

ENERPARC

Datum _____ **Unterschrift Vorhabensträger**

PROJEKTLEITER

Dipl.-Ing. Architekt Olaf Koepfen
KLM-Architekten Leipzig GmbH
Neumarkt 29-33
04109 Leipzig
Tel.: 0341 355 978 0
Architektenkammer Sachsen Listen-Nr. 6033

FACHPLANER

ENERPARC AG
Kirchenspaßstraße 26
20457 Hamburg (Germany)
Tel.: +49 40 756 644 9-0
Fax: +49 40 756 644 9-5

Datum _____ **Unterschrift Planer**

BAUVERZEICHNIS

PVA Pronstorf
südlich der Landstraße K 69
23820 Pronstorf

Flächen südlich der Landstraße (K 69) zwischen den Ortsteilen Pronstorf und Eilsdorf, östlich der Pronstorfer Straße (L 69) zwischen den Ortsteilen Pronstorf und Goldenbek Bauvorhabenstatus nördlich und westlich landwirtschaftlich genutzter Flächen - Photovoltaik-Freilandanlage

Index	Datum	Name	Änderung

MAßSTAB 1:1700 **FORMAT** DIN A0 **GEZEICHNET** 28.10.2025 sha **GEPRÜFT** 29.10.2025 cg

PROJEKTNUMMER:	LEISTUNGSPHASE	PLANER	PLANINHALT	INDEX
S296	LPH 2	ARCH	Lageplan	

3. SCHNITT MODULTISCH (BEISPIEL)
Die Höhen der Modultische können variieren und richten sich nach dem Geländeverlauf.

schematische Darstellung der Modultische

ohne Maßstab, Angaben in m, Tischhöhen können aufgrund von Geländeneigung variieren

Erstellung ohne Maßstab, Angaben in Meter

Plan: 132, Ergänzungszeichnung: 132/1, 132/2, 132/3, 