


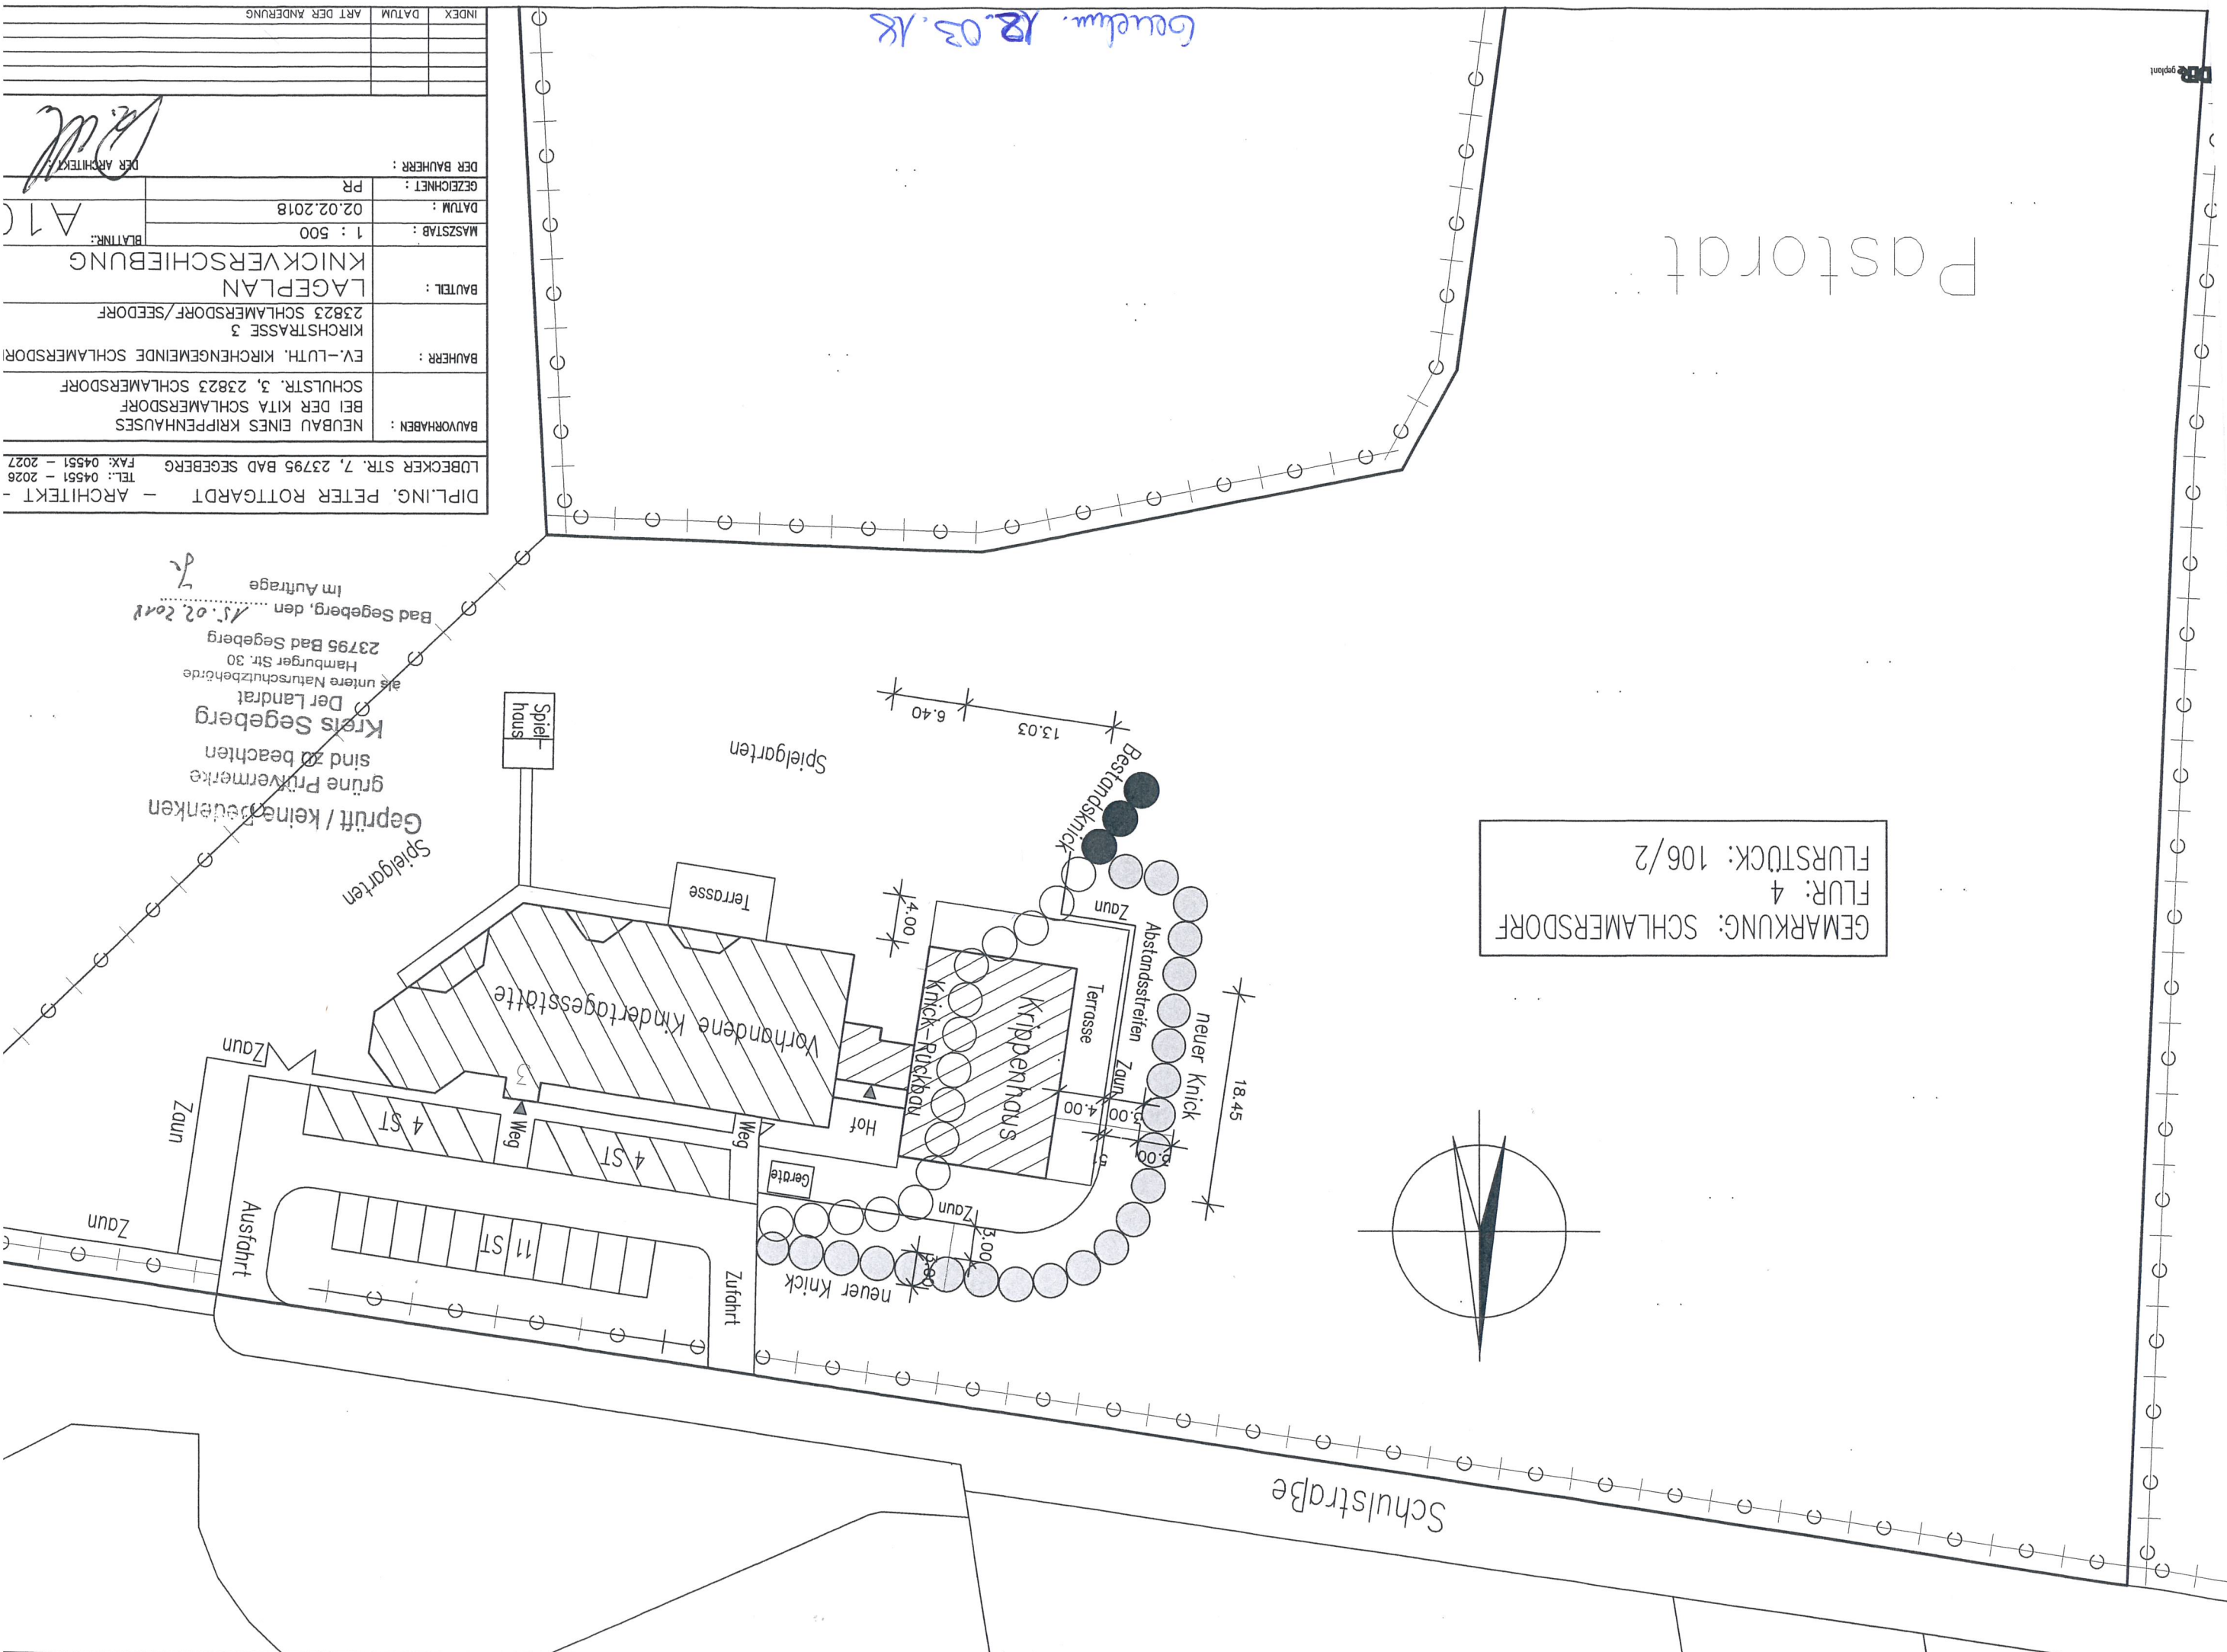

Gedatum. 18.03.18

DIPL.ING. PETER ROTTGARDT -	LOßBECKER STR. 7, 23795 BAD SEGGERBORG	TEL.: 04551 - 2026 FAX: 04551 - 2027
BAUVORHABEN :	NEUBAU EINES KRIPPENHAUSES BEI DER KITA SCHLAMERSDORF SCHULSTR. 3, 23823 SCHLAMERSDORF	
BAUHERR :	EV.-LUTH. KIRCHENGEMEINDE SCHLAMERSDORF KIRCHSTRASSE 3 23823 SCHLAMERSDORF/SEEDORF	
BAUTEL :	LAGEPLAN KNICKVERSCHIEBUNG	MASSSTAB : 1 : 500 DATUM : 02.02.2018 PR
DER BAUHERR :	 DER ARCHITEKT	
DATUM	ART DER ÄNDERUNG	
INDEX		