



**Farben**

Fahrbahn, Asphalt (blue)

Pflaster, rotbunt (red)


Pflaster, anthrazit (grey)

Parkfläche (light grey)

Bankett (RE) (light green)

Vegetation (green)

Straßennebenflächen (yellow-green)

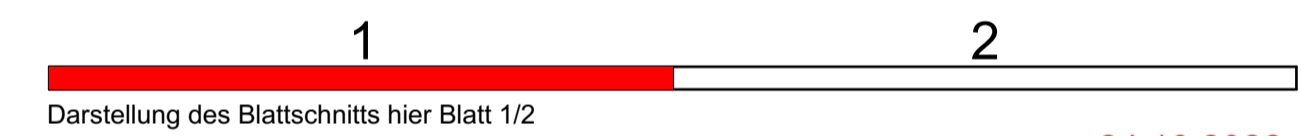

Darstellung des Blattsschnitts hier Blatt 1/2

**JB** Ingenieurgesellschaft mbH  
**JÜRGENS & BEIN**

Markt 9 - 23812 Wahlstedt  
 Tel (04554) 6644 - Fax (04554) 6658  
 mail@juergens-bein.de

Stand der Bearbeitung: **24.10.2022**

|                      |           |    |
|----------------------|-----------|----|
| Beratender Ingenieur | Okt. 2022 | BE |
| Projektleiter        | Okt. 2022 | BE |
| Zeichner             | Okt. 2022 | SH |

Projekt-Nr.: **GRRNBT2101**

**Gemeinde Groß Rönna**  
 über Amt Trave-Land  
 Waldemar-von-Mohr-Straße 10  
 23795 Bad Segeberg  
 T 04551 9908 0  
 info@amt-trave-land.de

Prüfvermerk:

Registrierung / Ordnung:

| Nr. | Art der Änderung | Datum | Zeichen |
|-----|------------------|-------|---------|
|     |                  |       |         |

# ENTWURF

zu beteiligende Instanzen:

- Bauaufsichtsbehörde des Kreises
- Untere Naturschutzbehörde des Kreises
- Straßen- und Tiefbauverwaltung
- Untere Wasserbehörde des Kreises
- Verkehrsaufsichtsbehörde des Kreises
- Zuschussgeber

Unterlage / Blatt-Nr.: 05/LP01

**Lageplan**

Maßstab: 1 : 250

**Umbau einer Bushaltestelle und Umbau eines Radwegs an der L68 mit Erneuerung einer Trinkwasserleitung**

aufgestellt:

den

Diese Unterlage ist geistiges Eigentum der Ingenieurgesellschaft mbH Jürgens & Bein. Die Weiterverwendung, auch auszugsweise, bedarf der Zustimmung des Verfassers, sofern diesbezüglich keine vertraglichen Regelungen getroffen wurden. Die Urheberrechtsverletzung, unabhängig von der Übertragung von Nutzungsrechten, steht beim Verfasser.