


M 1 : 1.250

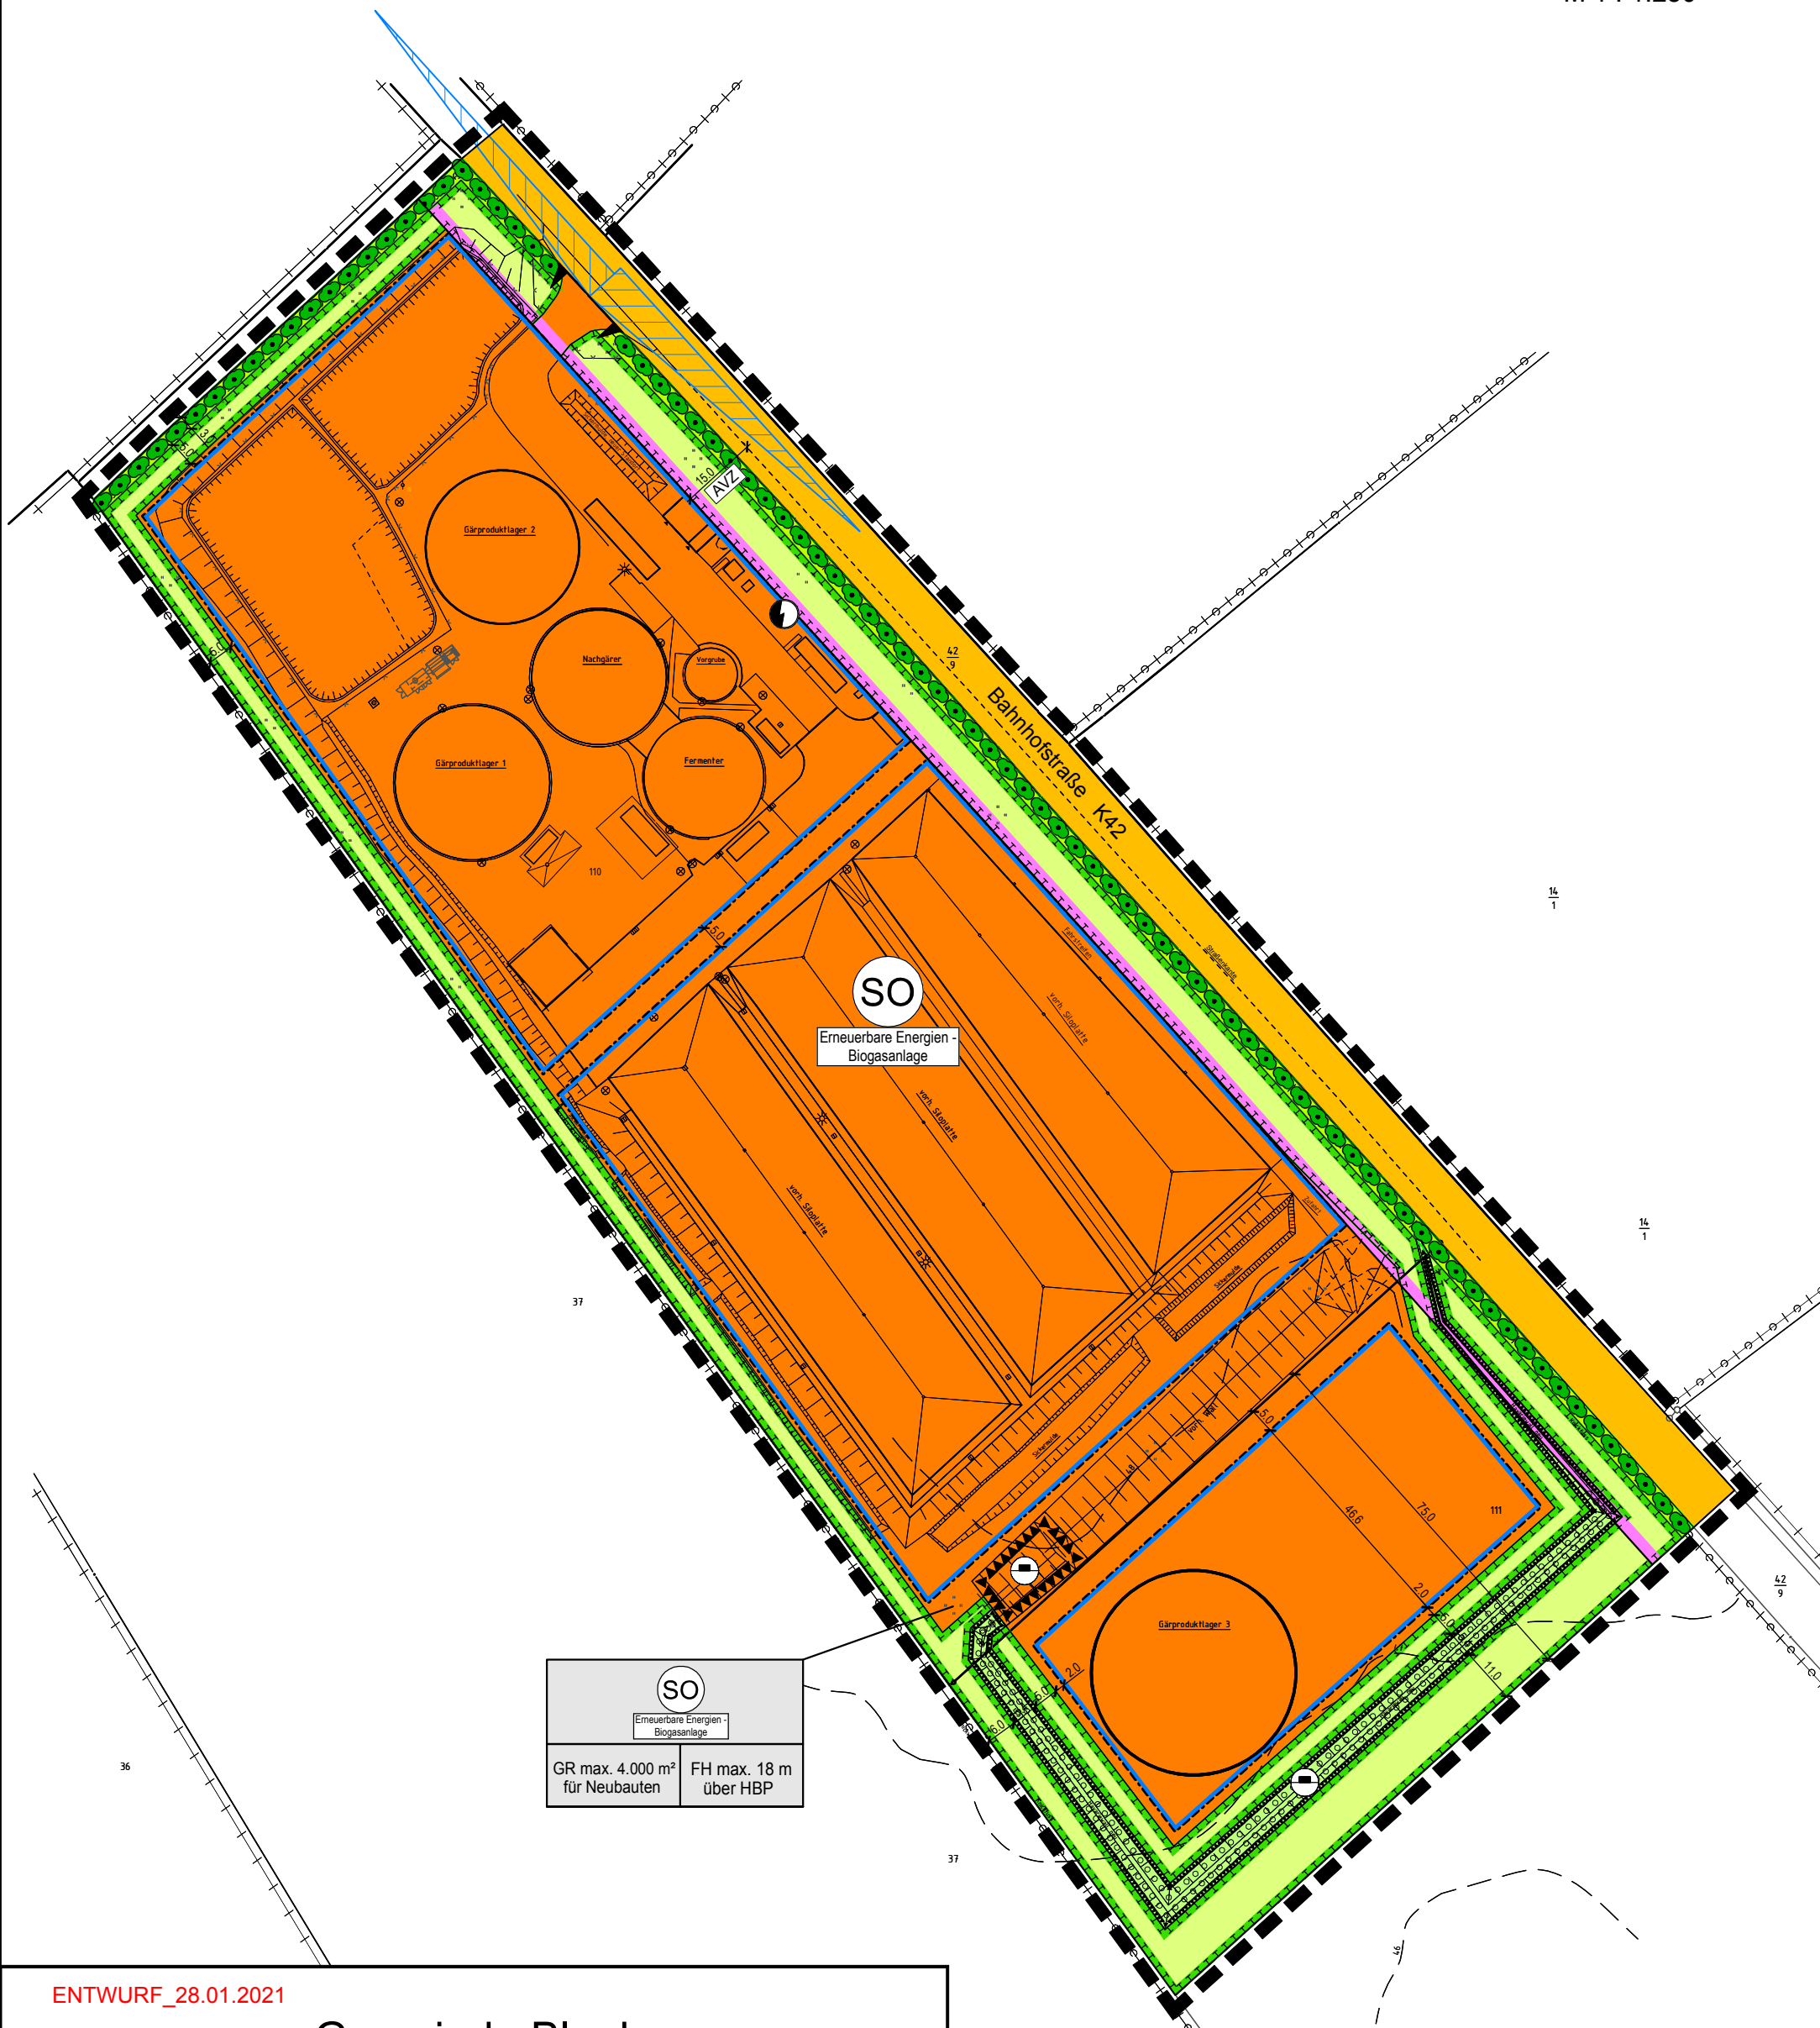

SO	
Erneuerbare Energien - Biogasanlage	
GR max. 4.000 m ² für Neubauten	FH max. 18 m über HBP

ENTWURF_28.01.2021

Gemeinde Blunk

Vorhabenbezogener Bebauungsplan Nr. 6

1. Änderung und Ergänzung

für das Gebiet: Fläche an der K 42 – gegenüber der Gärtnerei Schweikert
(Biogasanlage)