

# GEMEINDE BLUNK

## Flächennutzungsplan

### 4. Änderung durch Berichtigung

gem. § 13 a Abs. 2 Nr. 2 BauGB  
im Zusammenhang mit dem Bebauungsplan Nr. 5

GEMEINDE BLUNK

*Ulrich Bock*  
Bürgermeisterin



Blunk, den *26.08.2019*

### ZEICHENERKLÄRUNG:




Geltungsbereich der 4. Änderung



Wohnbauflächen

§ 1 (1) Nr. 1 BauNVO

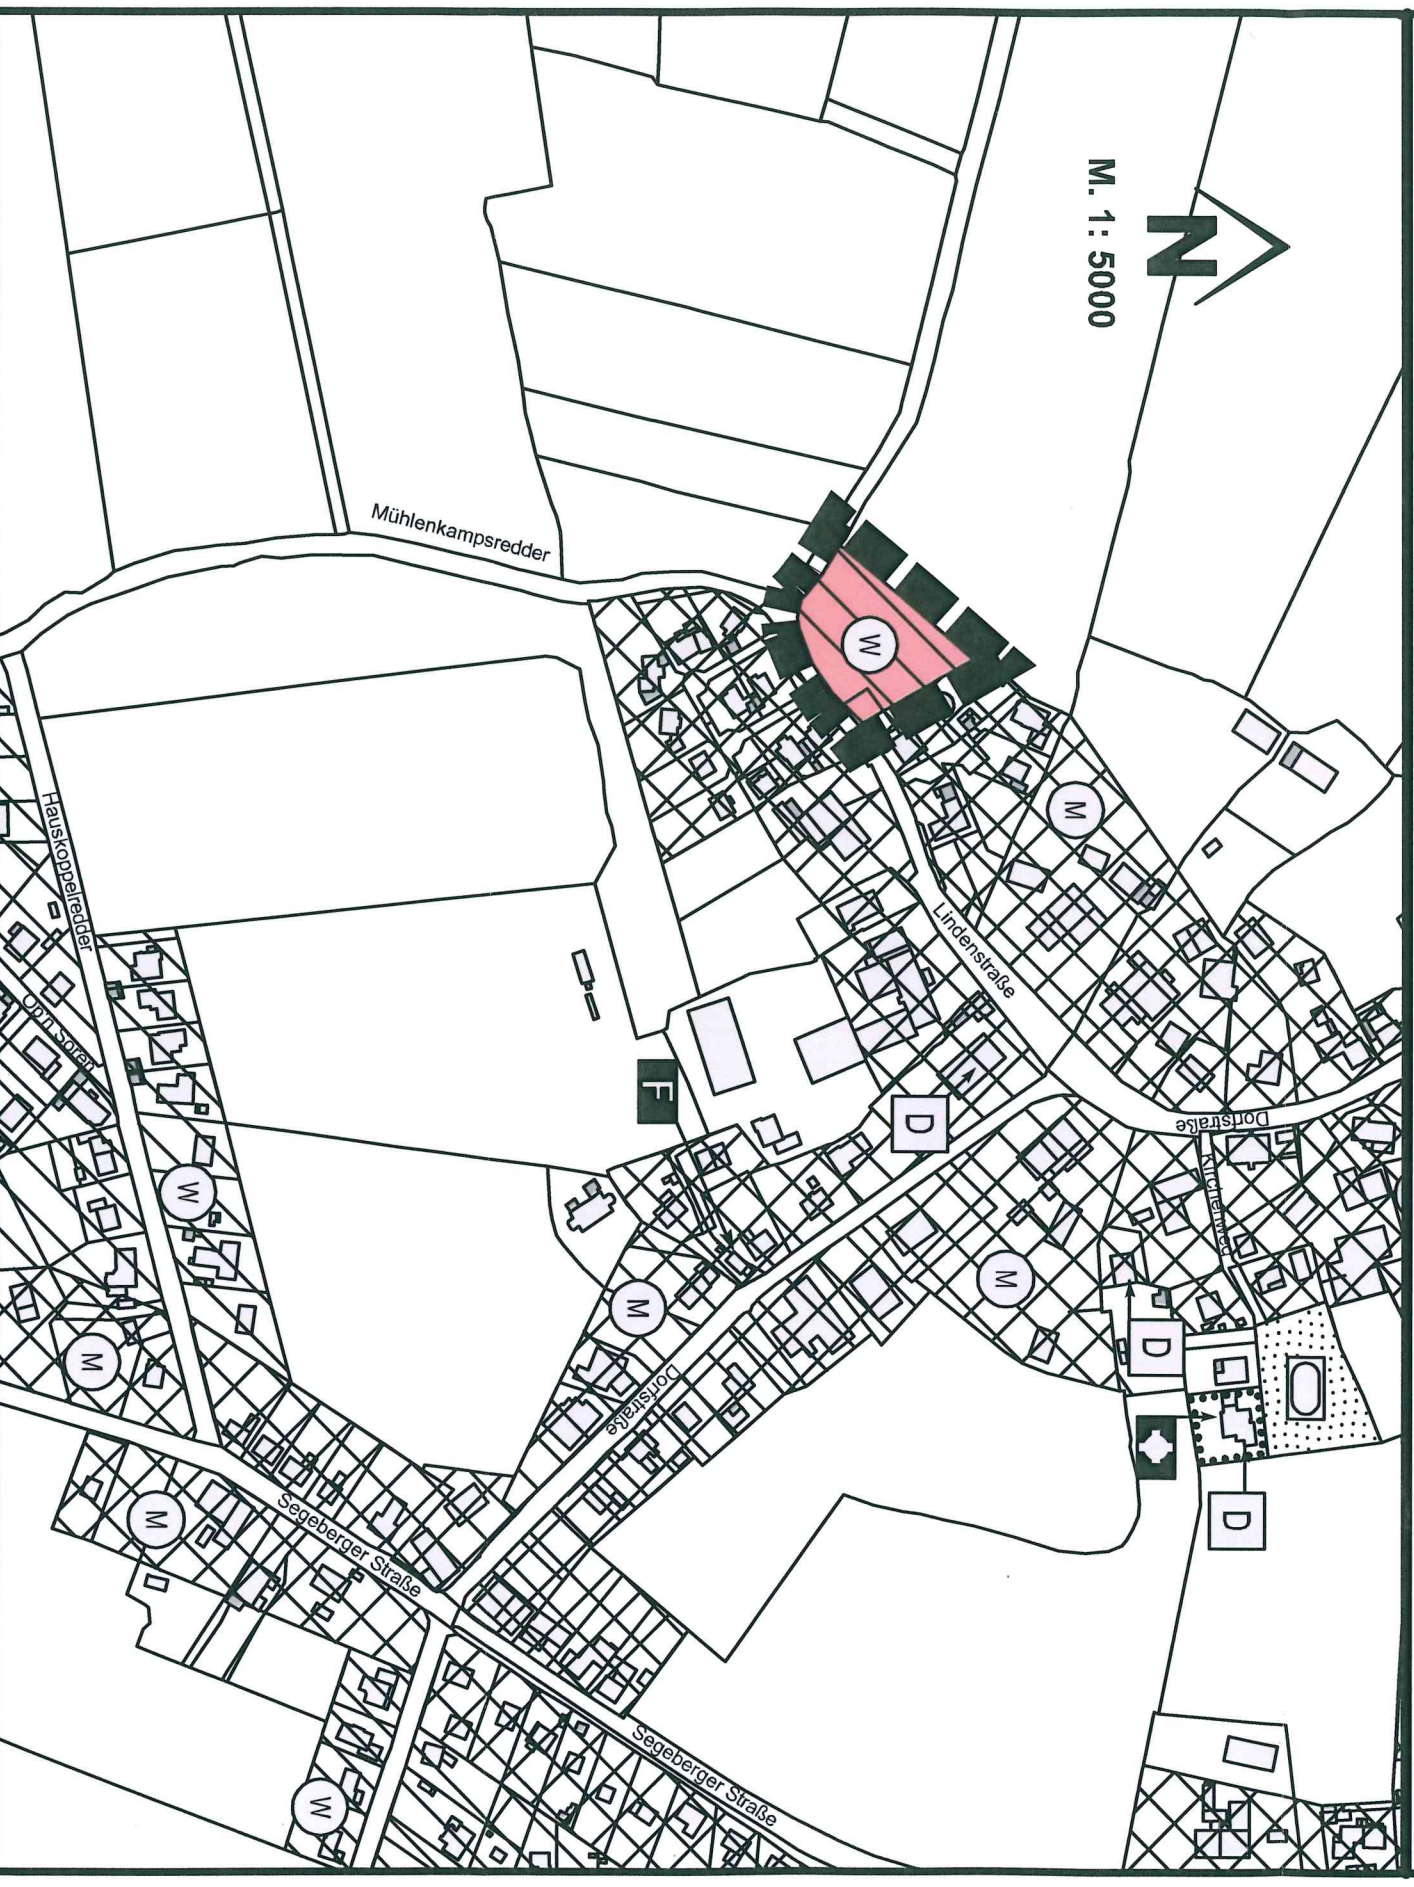

PLANVERFASSER: KREIS SEGERBERG, DER LANDRAT, BAULEITPLANUNG