


# 6. Änderung des Flächennutzungsplanes der Gemeinde Blunk M. 1 : 5.000

Es gilt die BauNVO in der Fassung ihrer Bekanntmachung vom 21.11.2017 (BGBl. I S. 3786)

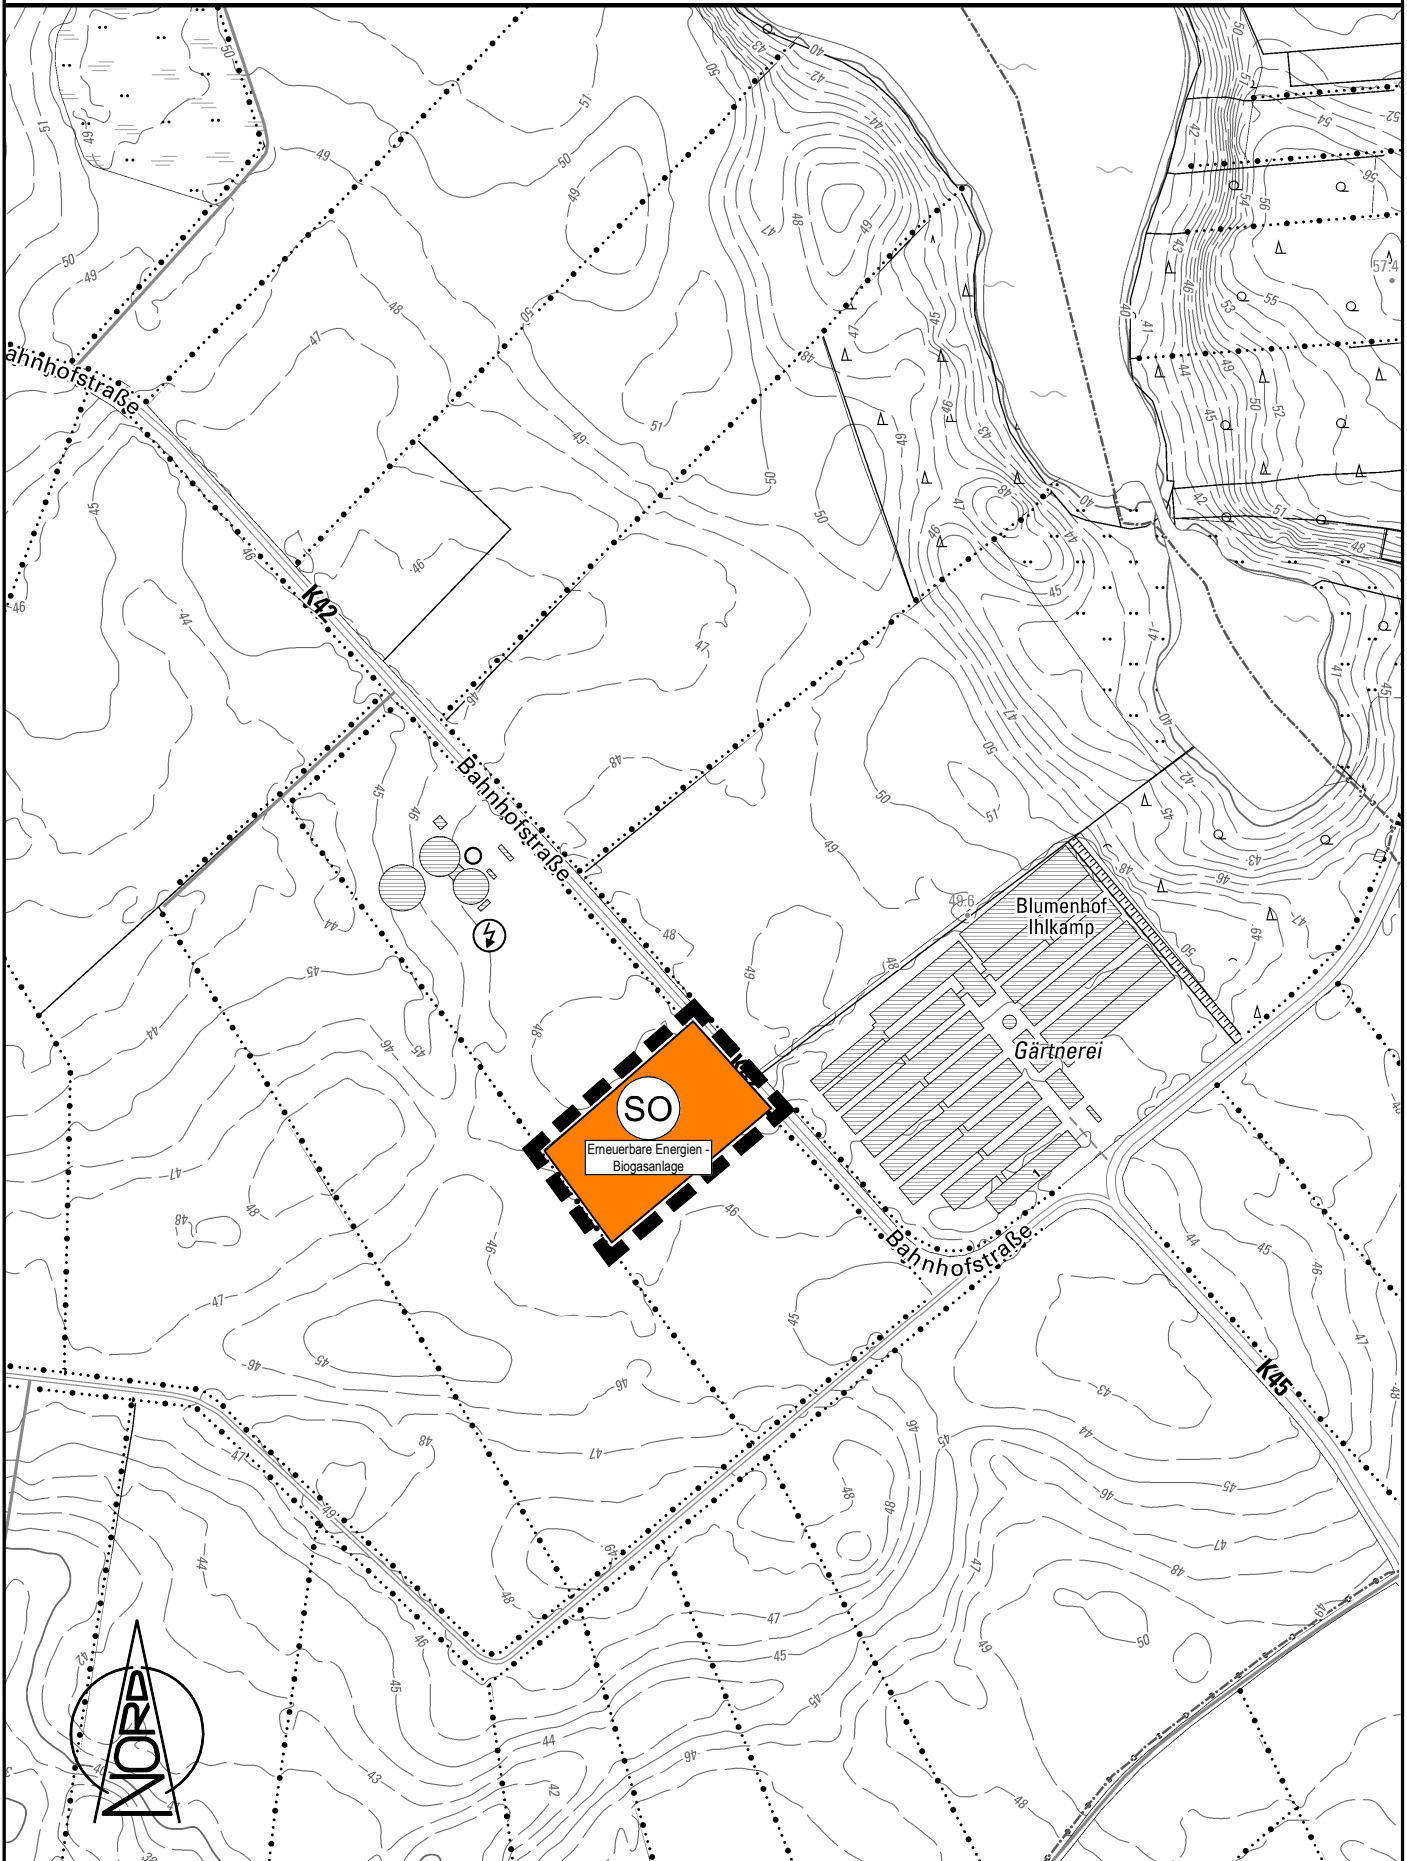

# ZEICHENERKLÄRUNG

ES GILT DIE PLANZEICHENVERORDNUNG 1990 – PlanzV 90 - zuletzt geändert am 04. Mai 2017

PLANZEICHEN

ERLÄUTERUNGEN

RECHTSGRUNDLAGE

## DARSTELLUNGEN

### ART DER BAULICHEN NUTZUNG § 5 Abs. 2 Nr. 1, BauGB und § 1 Abs. 1 und 2 BauNVO



SONSTIGE SONDERGEBIETE  
Zweckbestimmung: Erneuerbare Energien - Biogasanlage

§ 11 BauNVO

### SONSTIGE PLANZEICHEN



ÄNDERUNGSBEREICH DES FLÄCHENNUTZUNGSPLANES