


Bodenprofile M.1:50


SB 9

(03.12.2015)

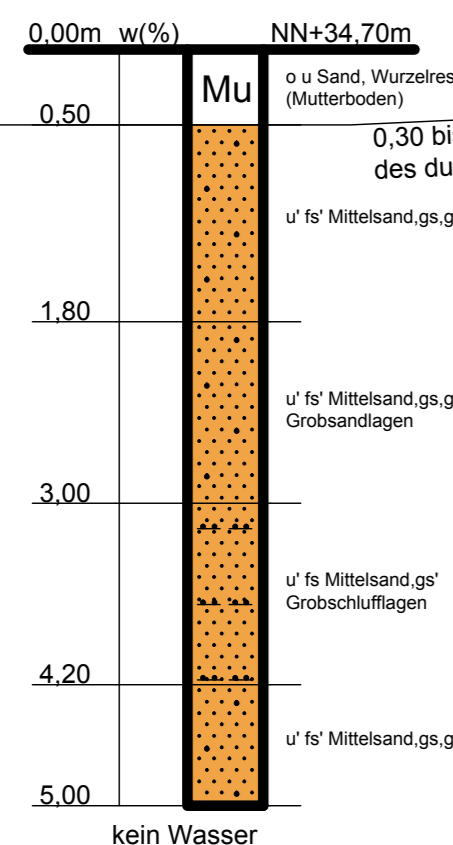


SB 10

(03.12.2015)

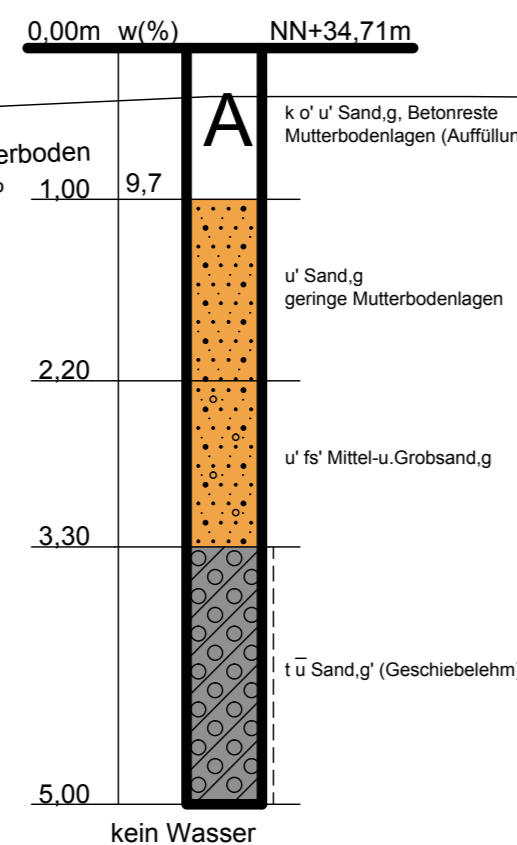


SB 11

(03.12.2015)

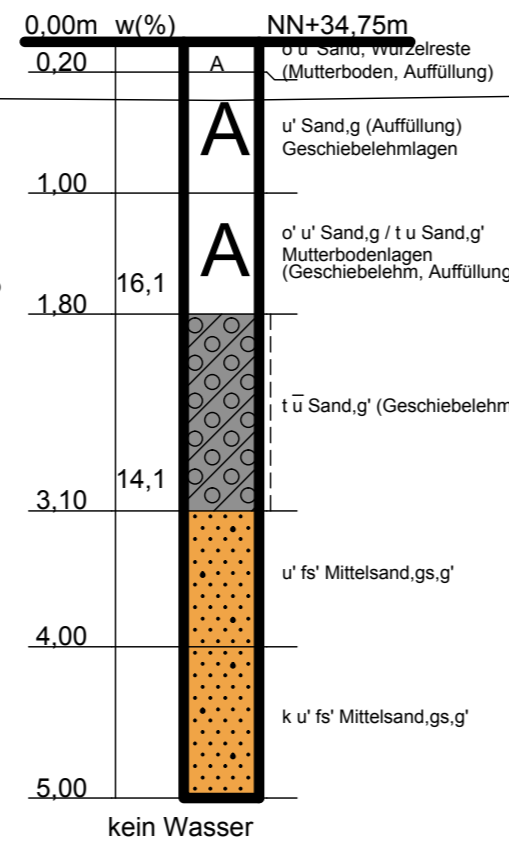


SB 12

(03.12.2015)

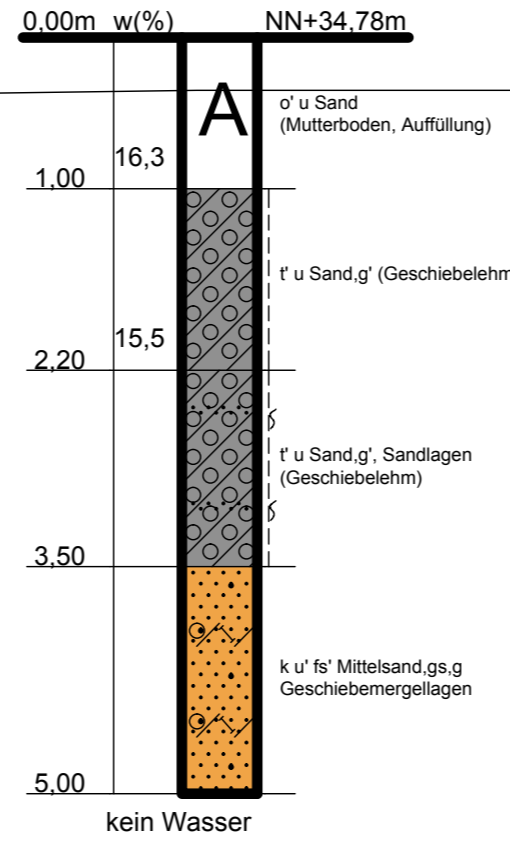


SB 13

(03.12.2015)

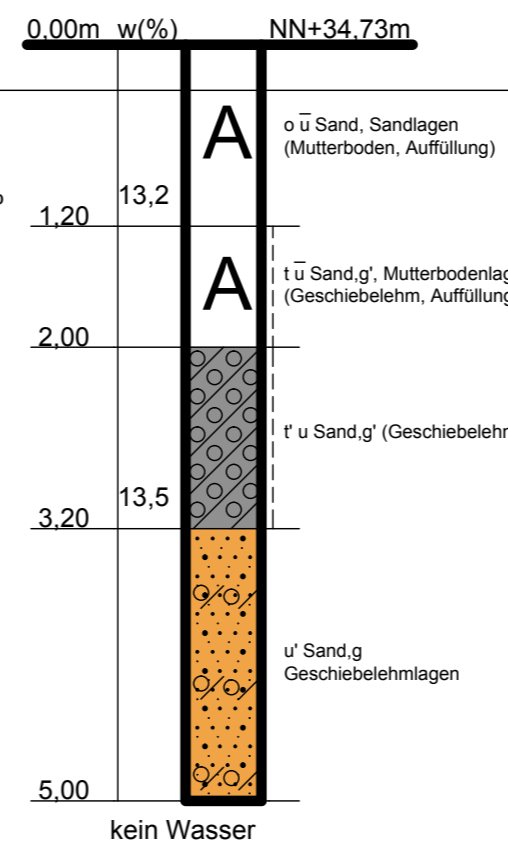


Lageplan M.1:1000

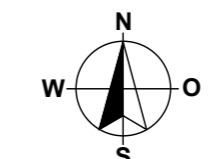

Segeberger Straße K 102

TOR NORD Zufahrt

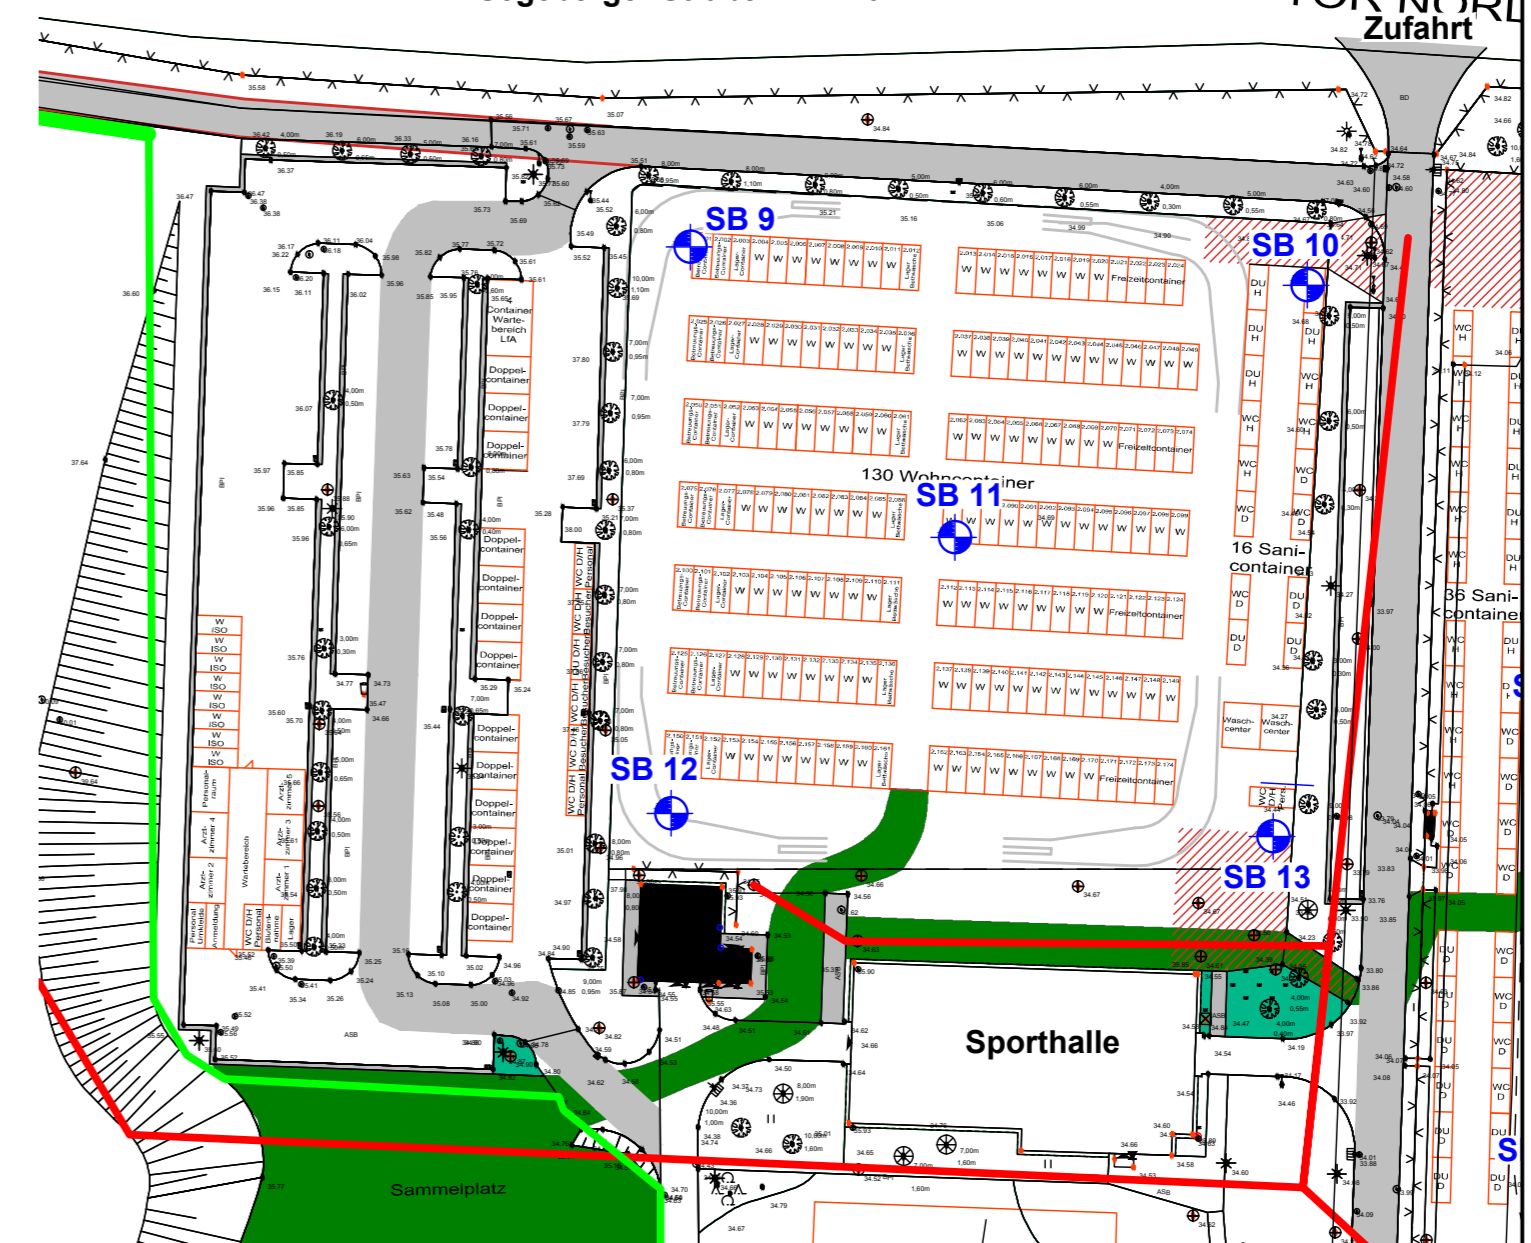

Bad Segeberg, Segeberger Straße Erstaufnahmeeinrichtung Levopark			
BAU-VORHABEN	Gebäudemanagement Schleswig-Holstein AöR Gartenstraße 6 24103 Lübeck		
BAUHERR	Bodenprofile + Lageplan		
DARSTELLUNG	07.12.2015 Fr.		
GEZEICHNET	MASSSTAB	1:50 / 1000	
GEPRÜFT	PLAN	307/15 - 2	
Baukontor Dümcke GmbH		INGENIEUR- UND UMWELTBERATUNG ERD- UND GRUNDBAULABORATORIUM ALFSTRASSE 26 RUF 0451/30037-0 23552 LÜBECK FAX 0451/30037-11 E-Mail: info@baukontor-duemcke.de	