



Landschaftspflegerischer Begleitplan

Plan 1: Bestand

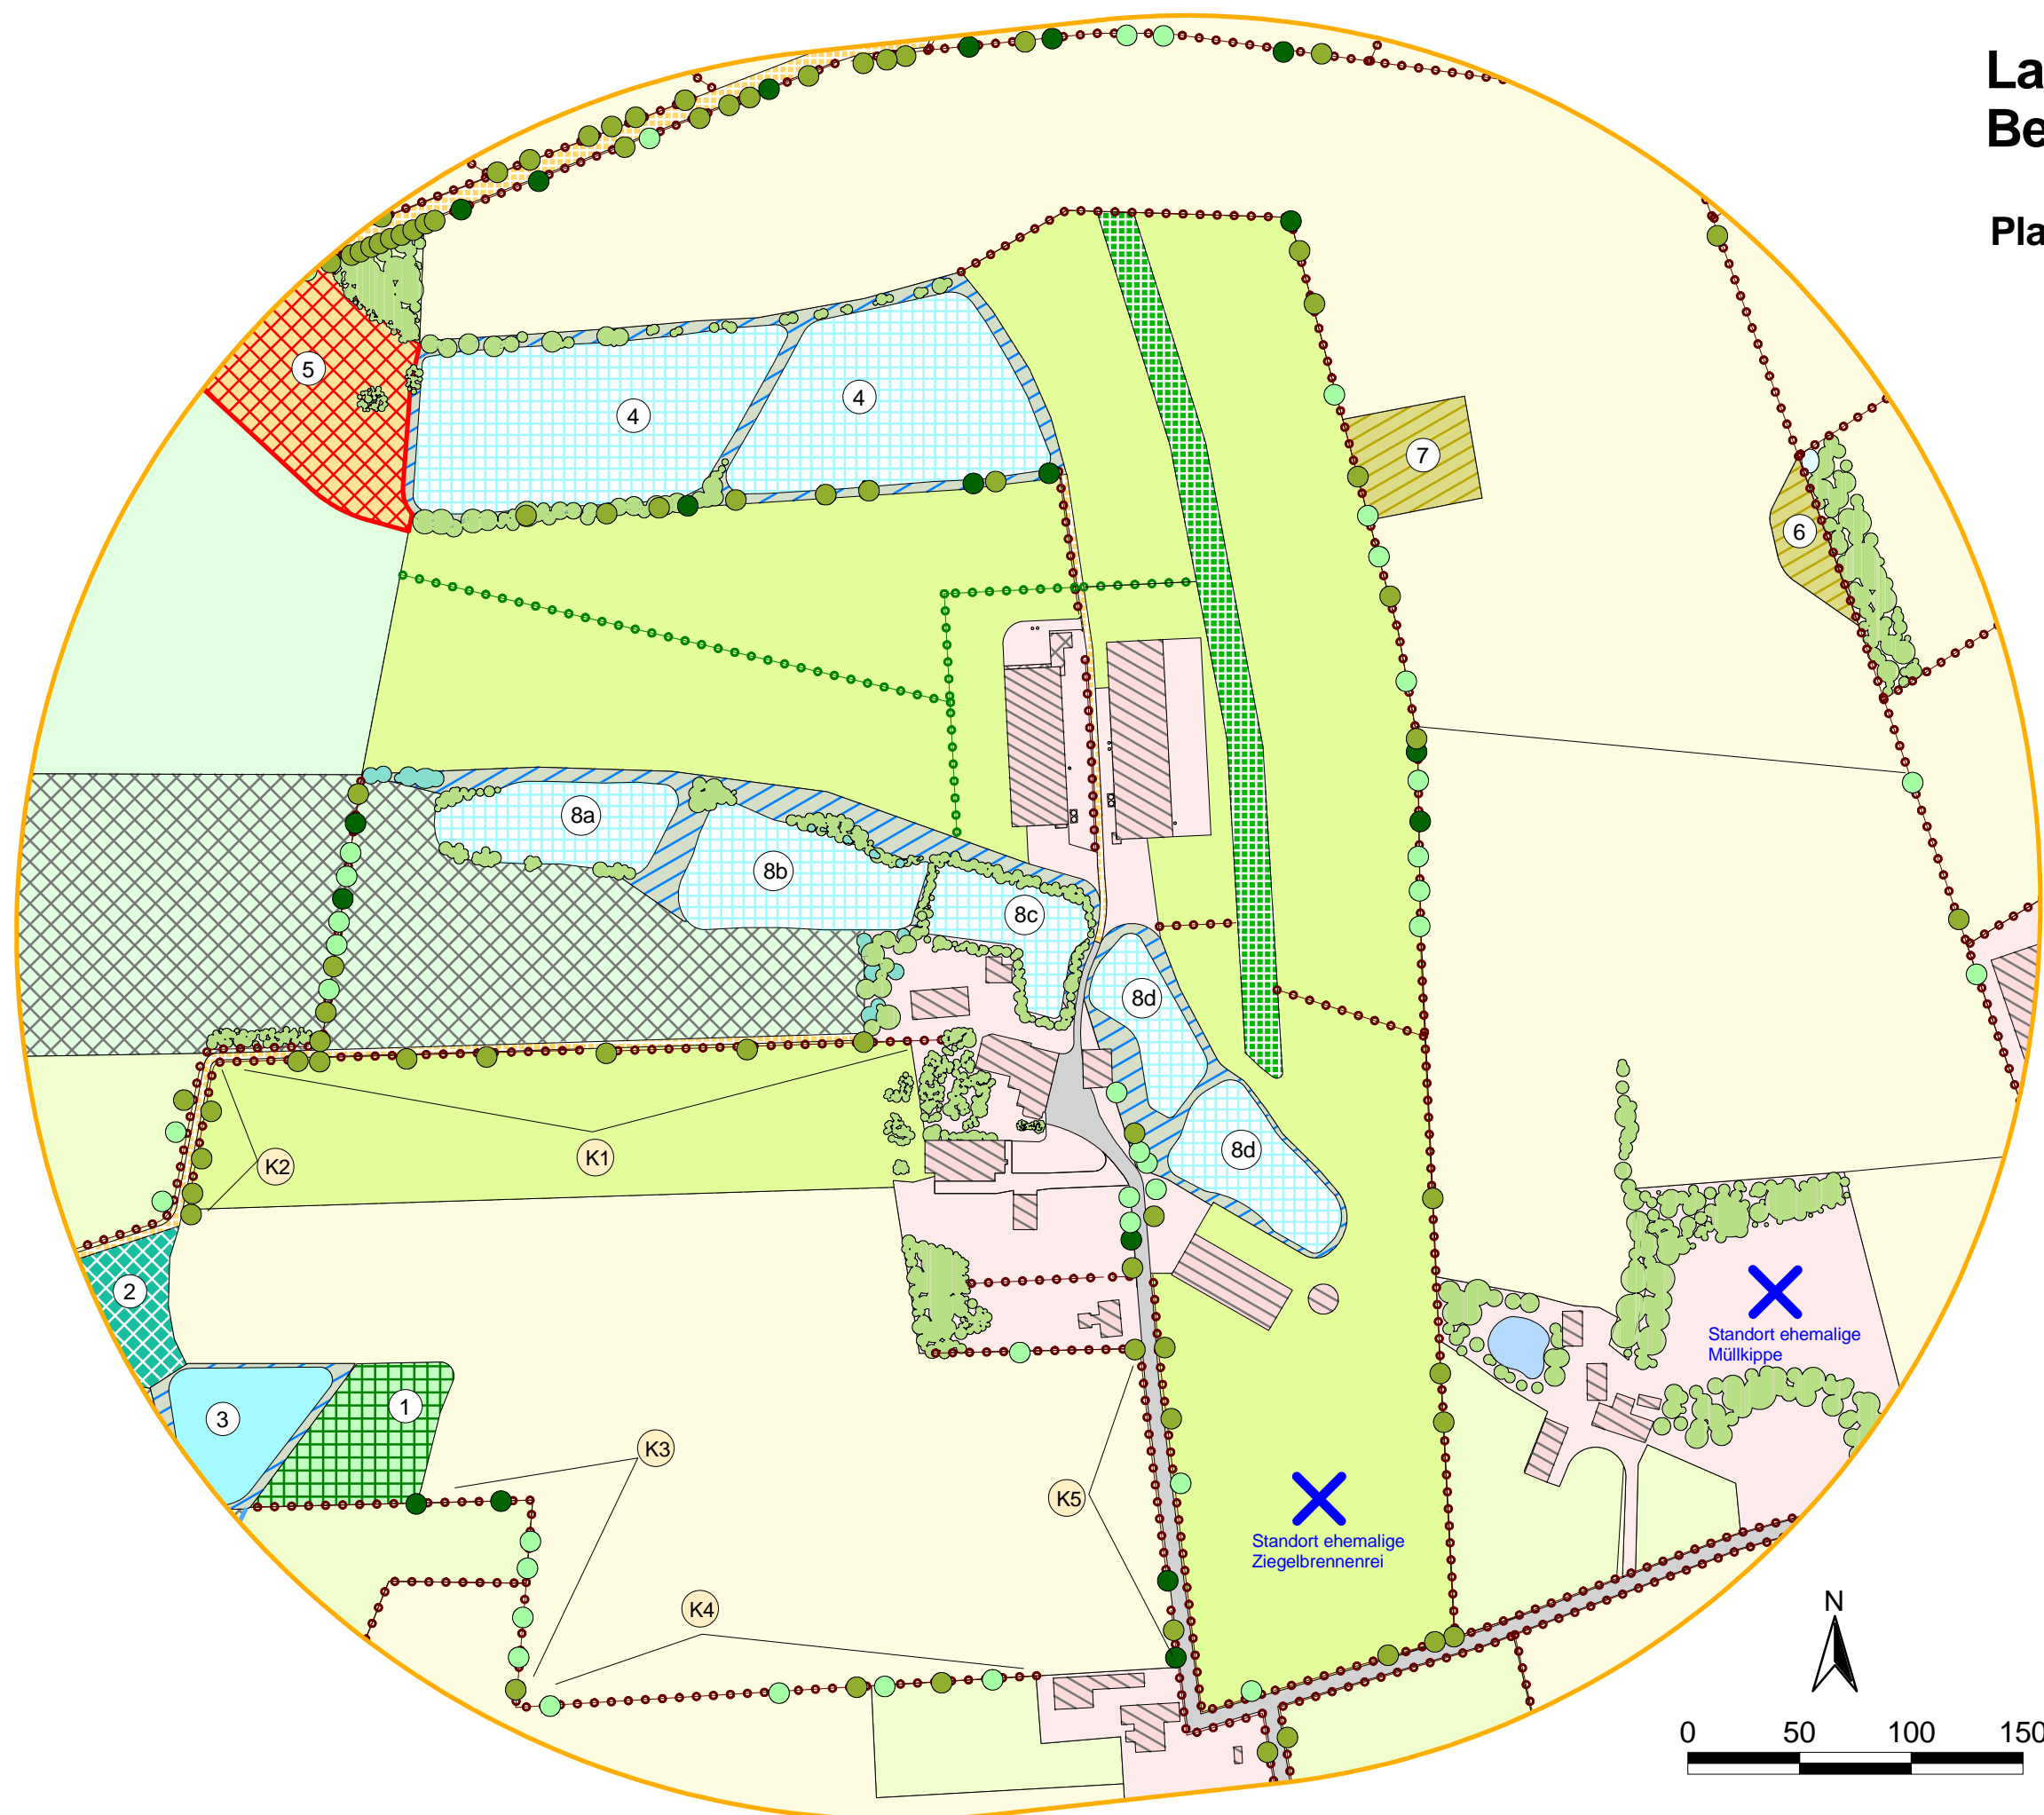

- Baulichen Anlage
- Betriebs-/Siedlungsfläche
- Asphaltstraße
- Wassergebundener Weg
- Acker
- Ackergras
- Grünland, frisch
- Hühner-Auslauffläche
- Grünlandbrache
- Knick
- Knick ebenerdig
- Laubbaum (D: 0,3 m bis < 0,5 m)
- Laubbaum (D: 0,5 m bis < 1 m)
- Laubbaum (D: 1 m bis > 1 m))
- Gehölzgruppe/Feldgehölz
- Erlenbruchwald
- Nadelwald
- Weihnachtsbaumkultur
- Extensiver Fischteich (Angelteich)
- Fischteichrand (Grasflur)
- Gartenteich
- Weiher, stark verlandet
- Ruderalfläche
- Festgesetzte Ausgleichsfläche

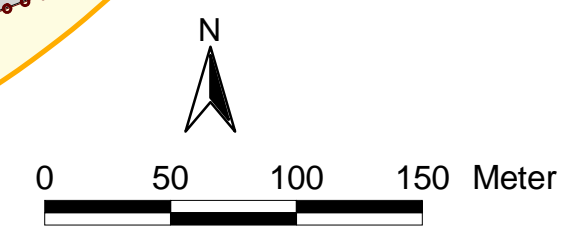

Neubau eines Legehennenstalles

Plan 1: Bestand

Auftraggeber: Christian Spahr
Ziegelei 3
23795 Fahrenkrug

Bearbeitung: Dipl.-Biol.
H. Sönnichsen

