


Landschaftspflegerischer Begleitplan

Plan 2a: Maßnahmen 1

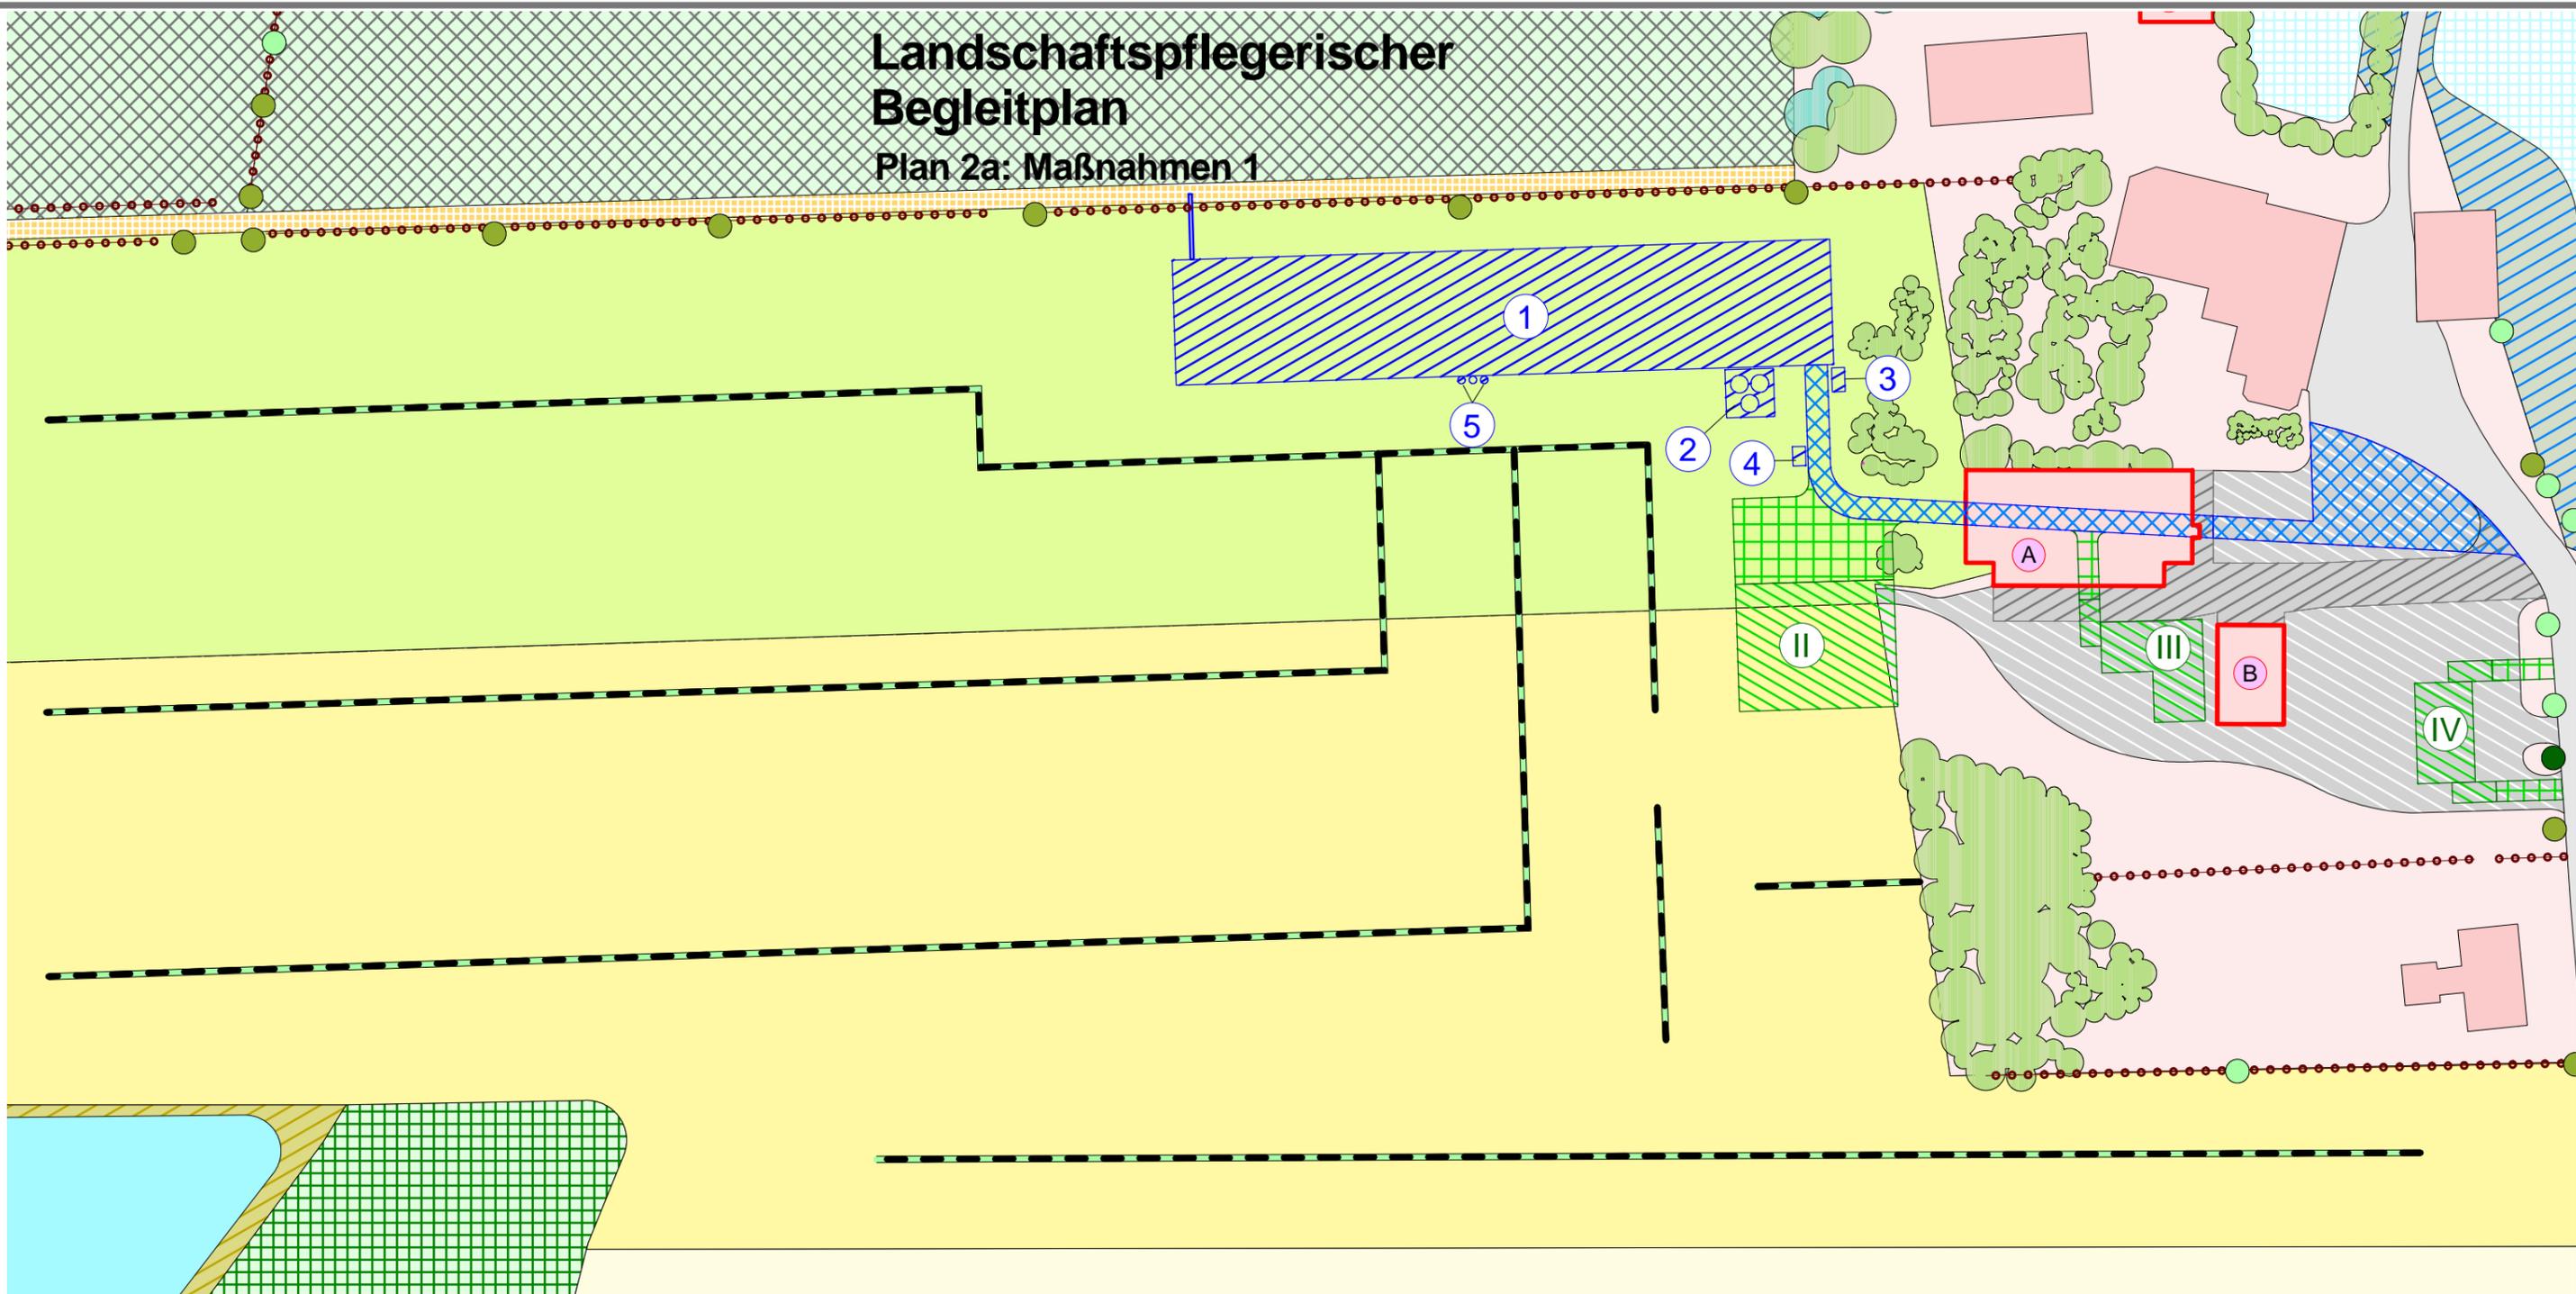

Bestand:

- | | |
|------------------------------------|------------------------------------|
| Baulichen Anlage | Laubbaum (D: 0,3 m bis < 0,5 m) |
| Sonstige Betriebs-/Siedlungsfläche | Laubbaum (D: 0,5 m bis < 1 m) |
| Teilversiegelte Betriebsfläche | Laubbaum (D: 1 m bis > 1 m)) |
| Vollversiegelte Betriebsfläche | Gehölzgruppe/Feldgehölz |
| Asphaltstraße | Erlenbruchwald |
| Wassergebundener Weg | Extensiver Fischteich (Angelteich) |
| Hühner-Auslauffläche | Fischteichrand (Grasflur) |
| Grünlandbrache | Weiher, stark verlandet |
| Knick | Ruderalvegetation |

Planung:

1. Bauphase

- Bauliche Anlagen
- 1: Legehennenstall
- 2: Fundament (Futtersilos)
- 3: Fundament (Gastank)
- 4: Fundament (Kadaver-Container)
- 5: Sammelgruben (Reinigungswasser, Sanitär)

- Verkehrsfläche (teilversiegelt)

- Knick-Neuanlage (ebenerdig)


1. Bauphase (Fortsetzung)

- Gebäudeabriss
- A: Hühnerstall
- B: Scheune

2. Bauphase

- Bauliche Anlagen
- II: Maschinenhalle
- III: Altenteiler
- IV: Mitarbeiterhaus

- Verkehrsfläche

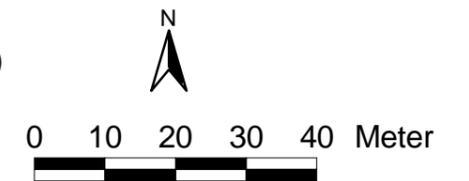

Neubau eines Legehennenstalles

Plan 2a: Maßnahmen 1

Auftraggeber: Christian Spahr
Ziegelei 3
23795 Fahrenkrug

Bearbeitung: Dipl.-Biol.
H. Sönnichsen

