



Landschaftspflegerischer Begleitplan

Plan 2b: Maßnahmen 2

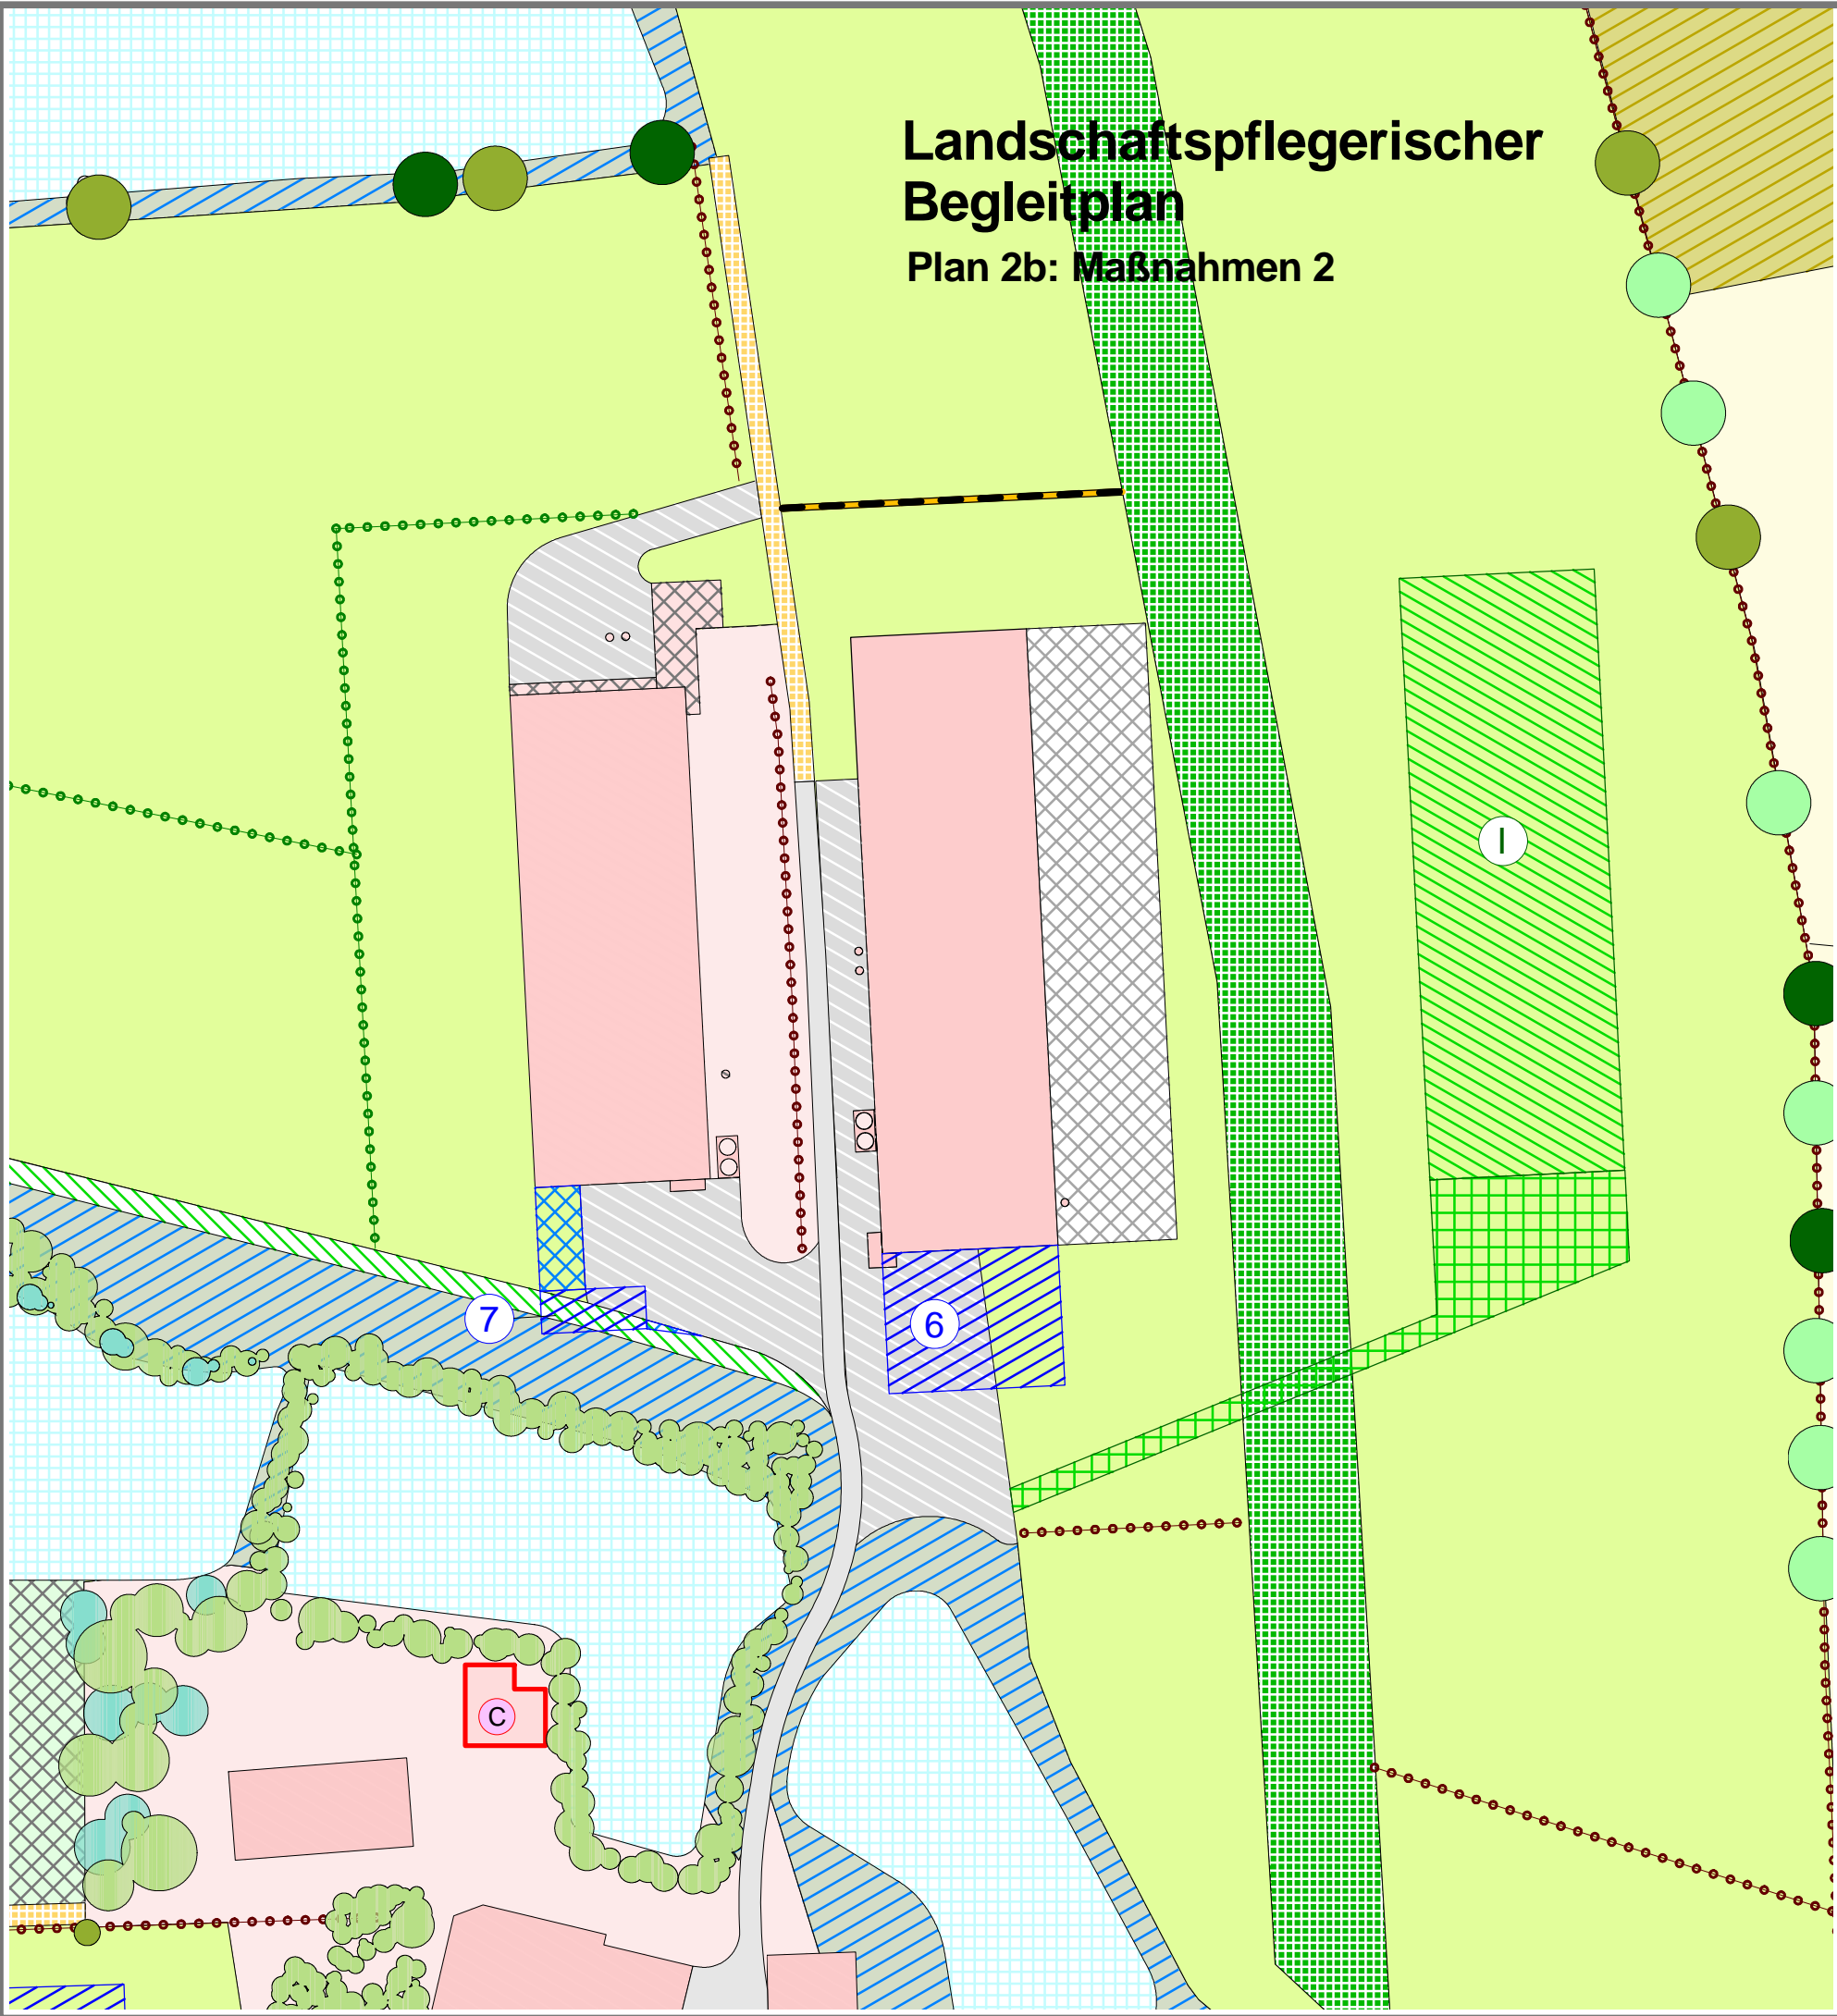

Bestand:

- Baulichen Anlage
- Sonstige Betriebs-/Siedlungsfläche
- Teilversiegelte Betriebsfläche
- Vollversiegelte Betriebsfläche
- Asphaltstraße
- Wassergebundener Weg (Schotter)
- Grasbewachsener Weg
- Acker
- Hühner-Auslaufläche
- Grünlandbrache
- Weihnachtsbaumkultur
- Knick, mit Wall
- Knick, ebenerdig
- Laubbaum (D: 0,3 m bis < 0,5 m)
- Laubbaum (D: 0,5 m bis < 1 m)
- Laubbaum (D: 1 m bis > 1 m)
- Gehölzgruppe/Feldgehölz
- Extensiver Fischteich (Angelteich)
- Fischteichrand (Grasflur)
- Ruderalvegetation

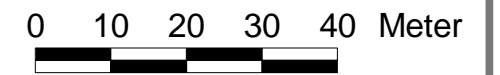

Planung:

1. Bauphase

- Bauliche Anlagen
- 6: Erweiterung Packhalle
- 7: Fuhrparkunterstand
- Verkehrsfläche (teilversiegelt)
- Gebäudeabriss
- C: Scheune
- Knick-Aufwertung (Lückenbepflanzung)

2. Bauphase

- Bauliche Anlagen
- I: Legehennenstall
- Verkehrsfläche

Neubau eines Legehennenstalles

Plan 2b: Maßnahmen 2

Auftraggeber: Christian Spahr
Ziegelei 3
23795 Fahrenkrug

Bearbeitung: Dipl.-Biol.
H. Sönnichsen



Landwirtschafts-
Consulting GmbH
Grüner Kamp 15-17
24768 Rendsburg
Tel. 04331 3363 00
Fax 0431 9797-012
info@lc-sh.de
www.lc-sh.de