


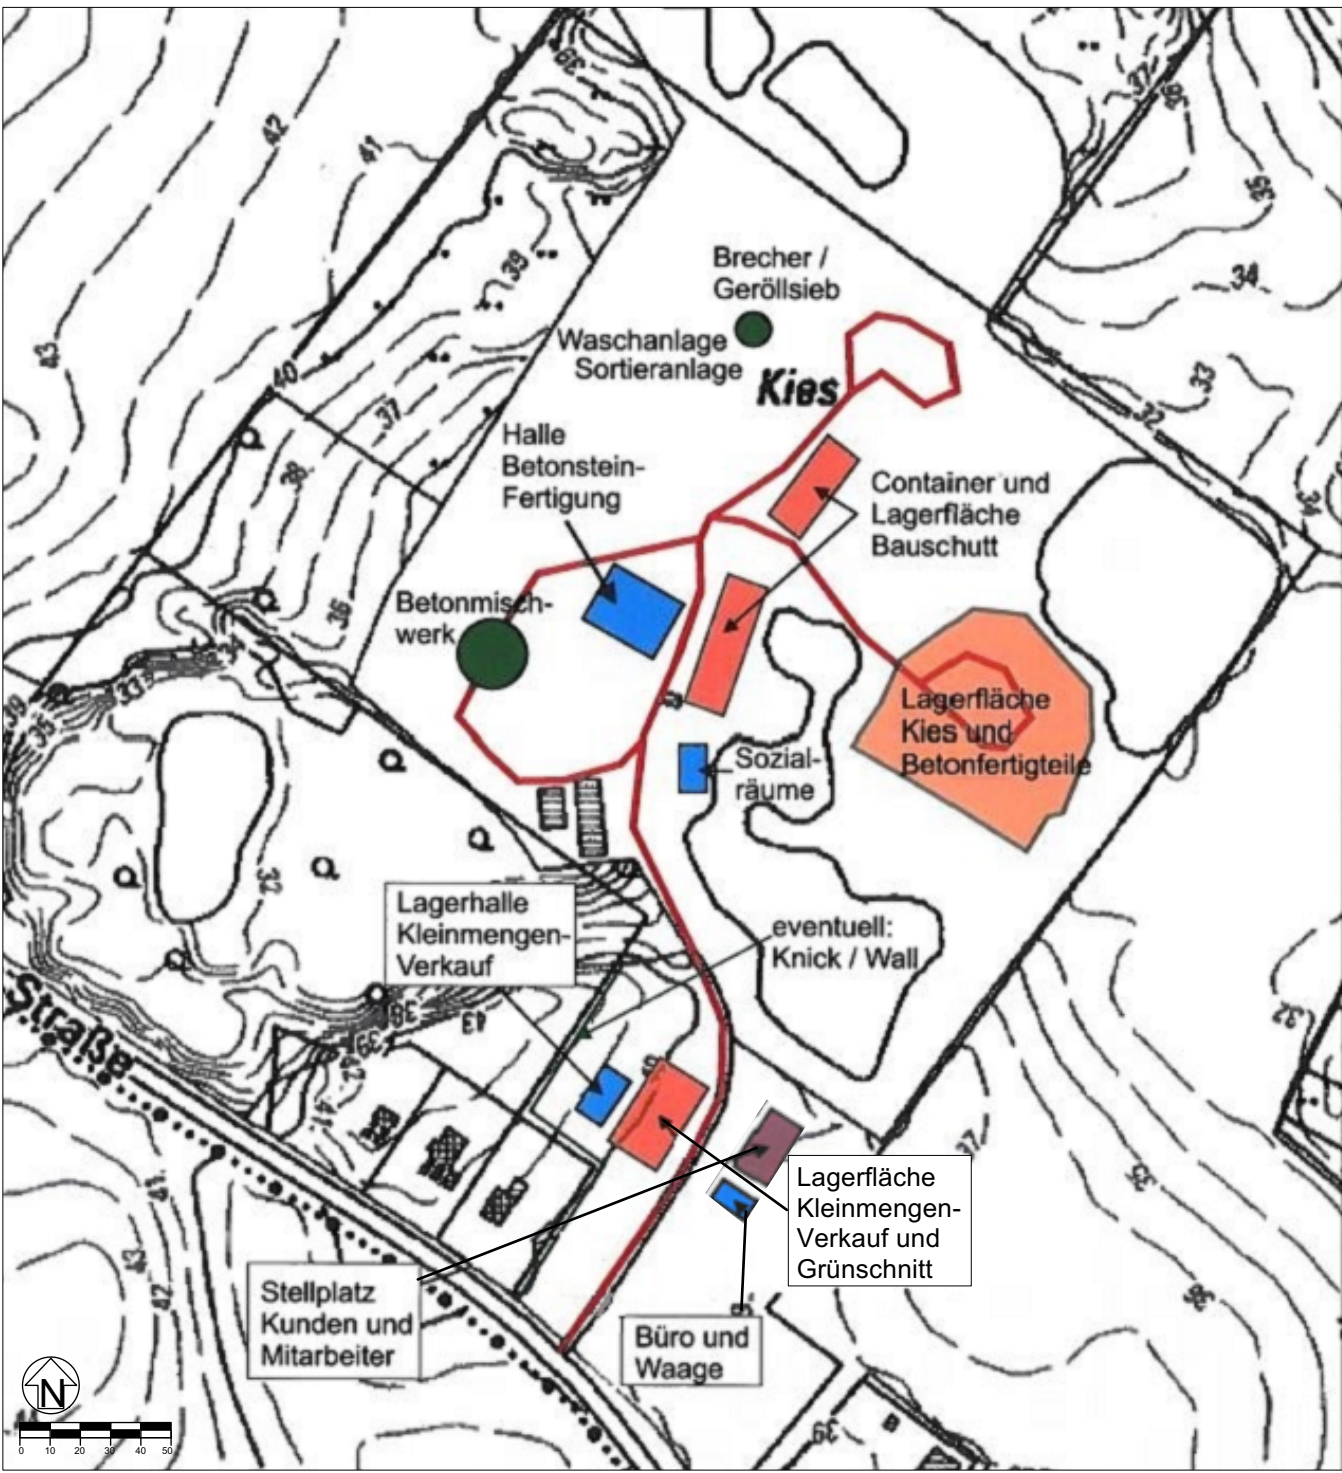

-  Lagerflächen
-  Gebäude
-  Stellplatz
-  Fahrwege

GEMEINDE GLASAU
VEP Möller Beton
geplanter Betrieb

M 1: 2.500

Stand: 09.05.2022