




Gemeinde Glasau Wohngebiet Sarau "Enge Straße"

Planzeichnung
M 1: 1.000



Flächenbilanz:

Baufläche	18.250 m ²
Straße	2.470 m ²
Grünfläche	4.800 m ²
Wasserfläche	520 m ²
Gesamtfläche	26.040 m²

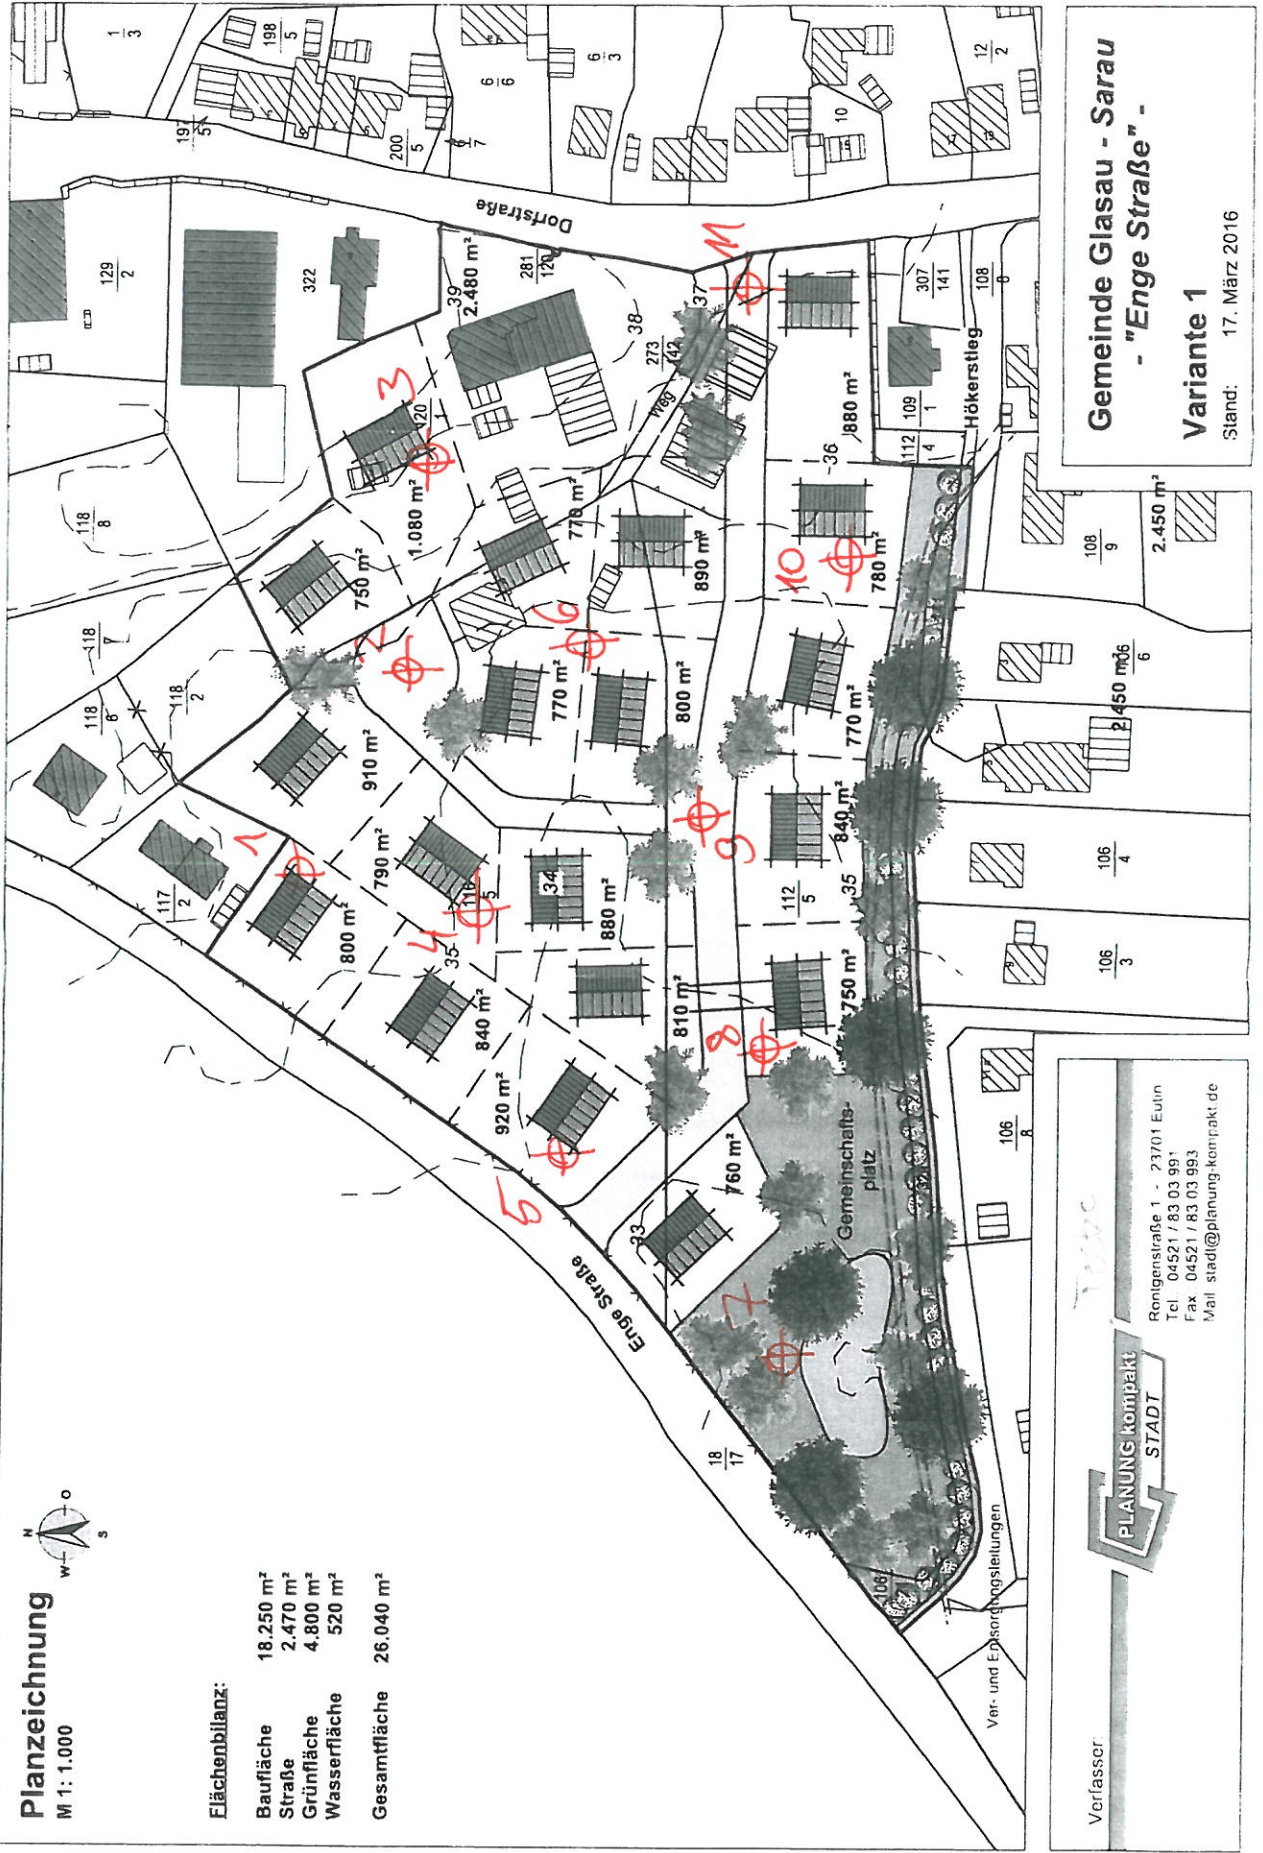

Verfasser:



Röntgenstraße 1 - 23701 Euln
Tel. 04521 / 83 03 991
Fax 04521 / 83 03 993
Mail stadt@planung.kompakt.de

Gemeinde Glasau - Sarau
- "Enge Straße" -
Variante 1
Stand: 17. März 2016