




Lageskizze: M ca. 1 : 1000

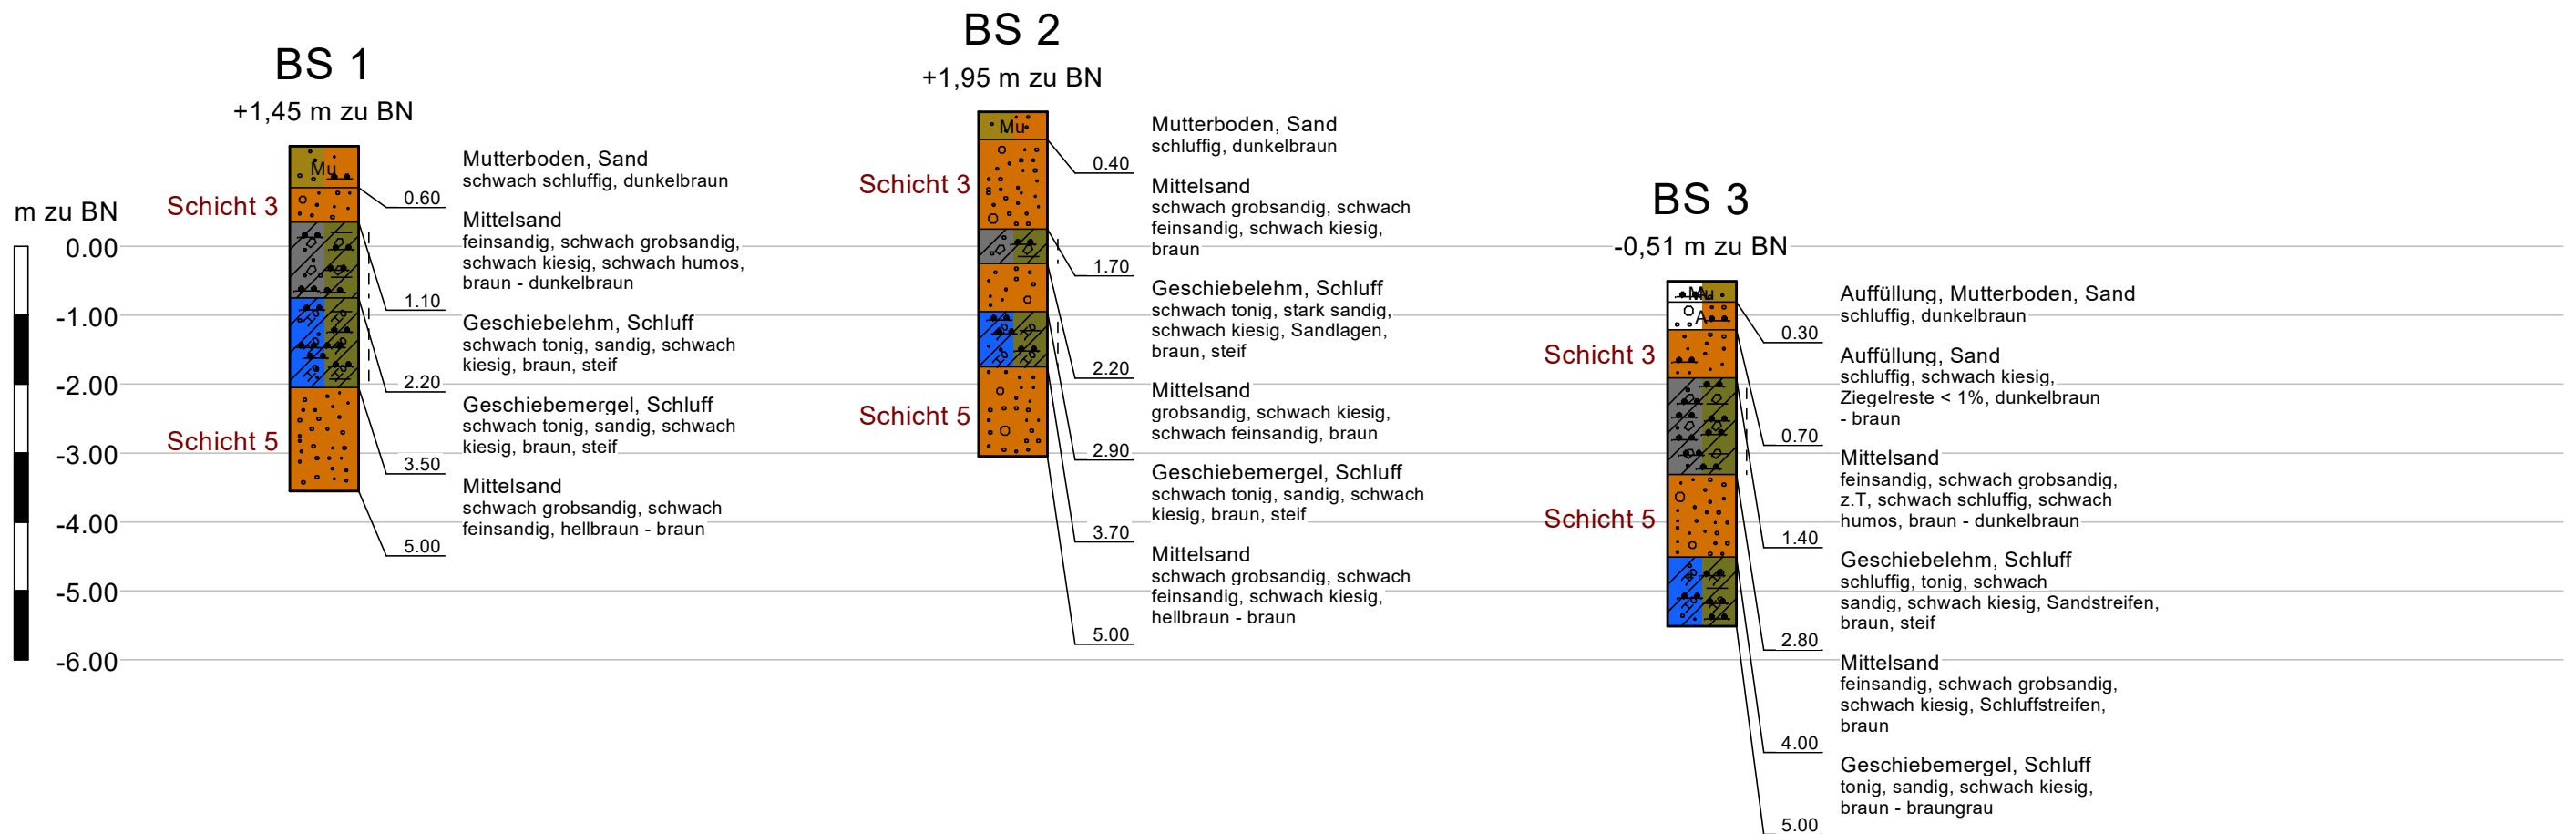

Legende

steif	Schluff	A	Auffüllung
	Sand		Geschiebelehm
	Mittelsand		Geschiebemergel
	Mutterboden		

Legende

BS - Kleinrammbohrung
BN - Bezugsniveau (OK Schachtdeckel)



Gesellschaft für Baugrunduntersuchungen und Umweltschutz mbH

Raiffeisenplatz 4, 23795 Fahrenkrug

Tel.: 04551 / 96 85 26, Fax: 04551 / 96 85 28

Objekt:	B-Plan Nr. 8 Plöner Straße 7 - 10, 23719 Glasau	Anlage:	1
		Auftrags-Nr.:	423401
Ausgaber:	Amt Trave-Land Waldemar-von-Mohl-Straße 10, 23795 Bad Segeberg	Maßstab d.H. Bohrprofile:	1:100
		Datum:	28.09.2023
Bohrprofile und Lageskizze der Kleinrammbohrungen		Gez./gep.:	Ar/Ka
		Datei:	Projekte 2023/4234/423401 Anlage 1 BS+LP.bop