



BN = OK Schachtdeckel
m zu BN

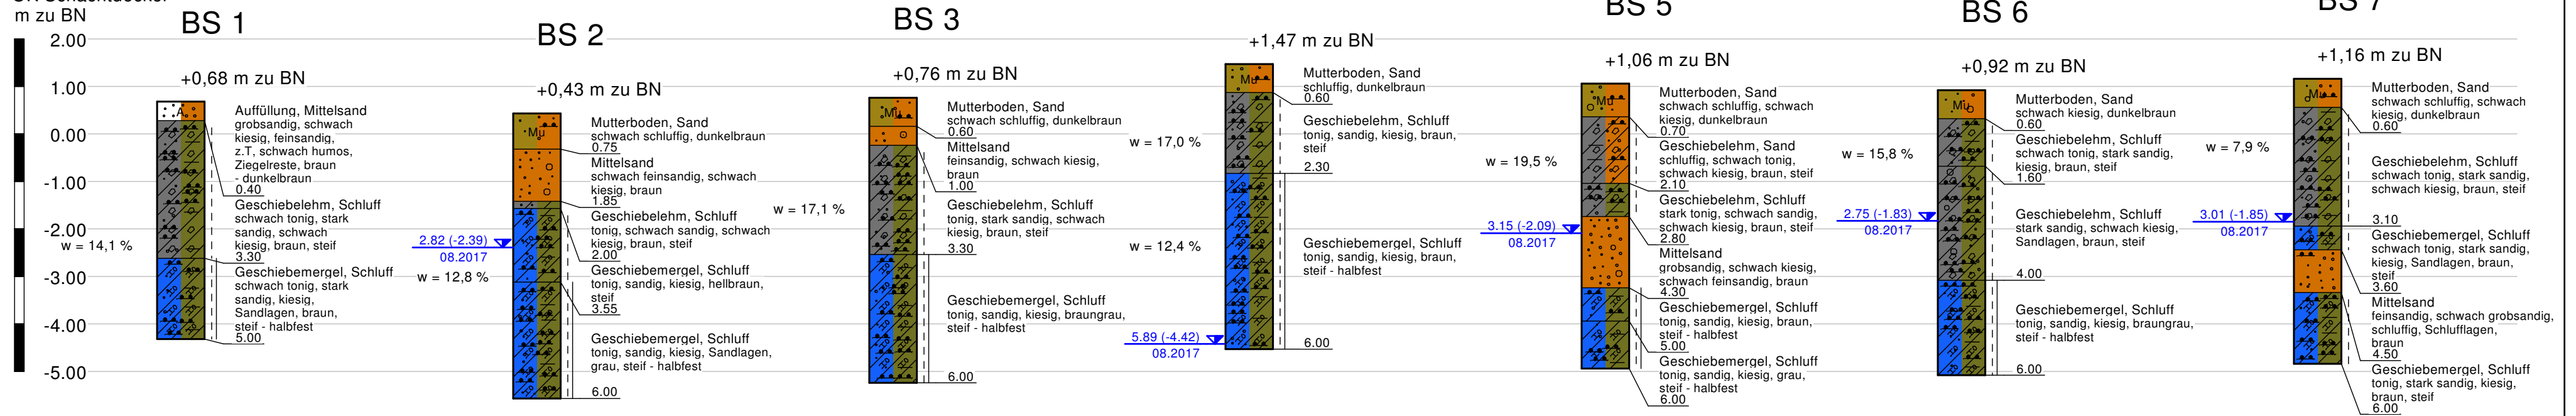


BN = OK Schachtdeckel
m zu BN

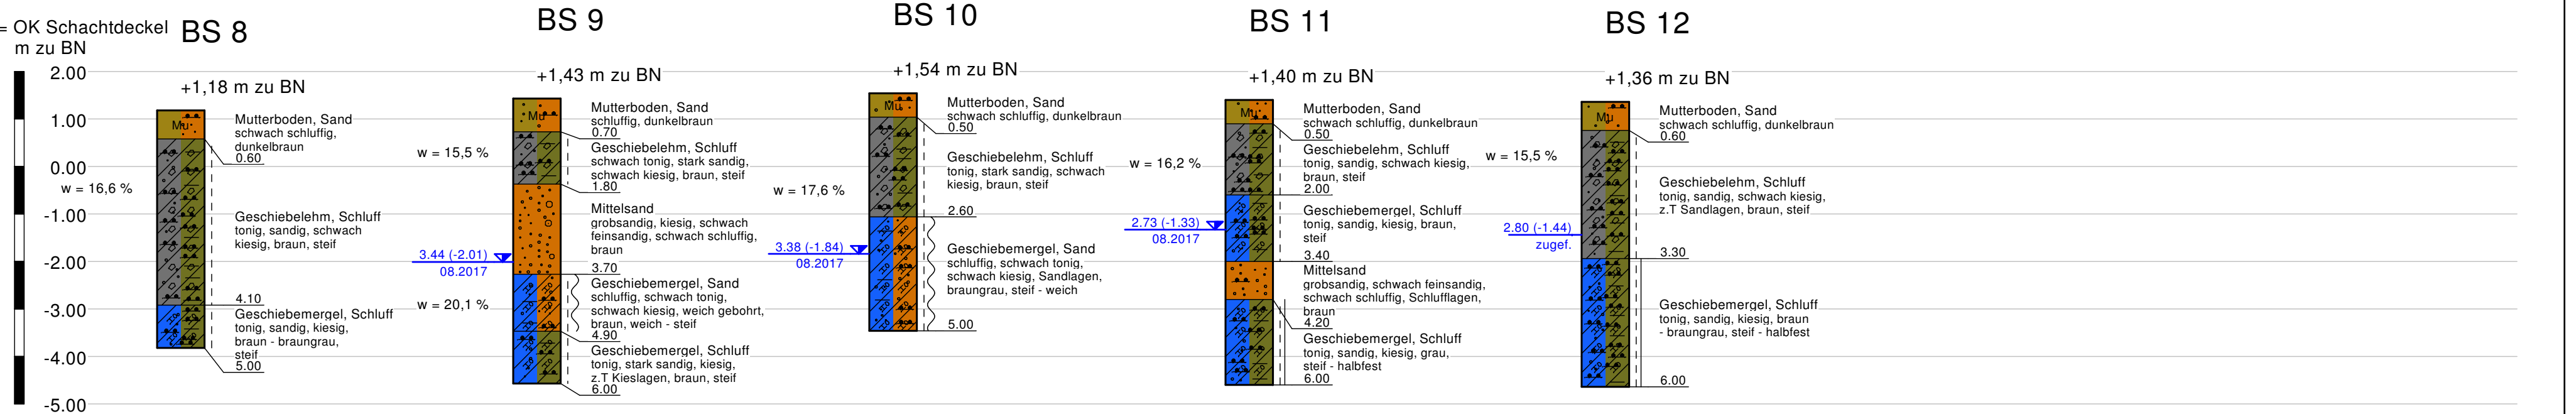

Lageskizze M ca. 1 : 1000



BN = OK Schachtdeckel
m zu BN

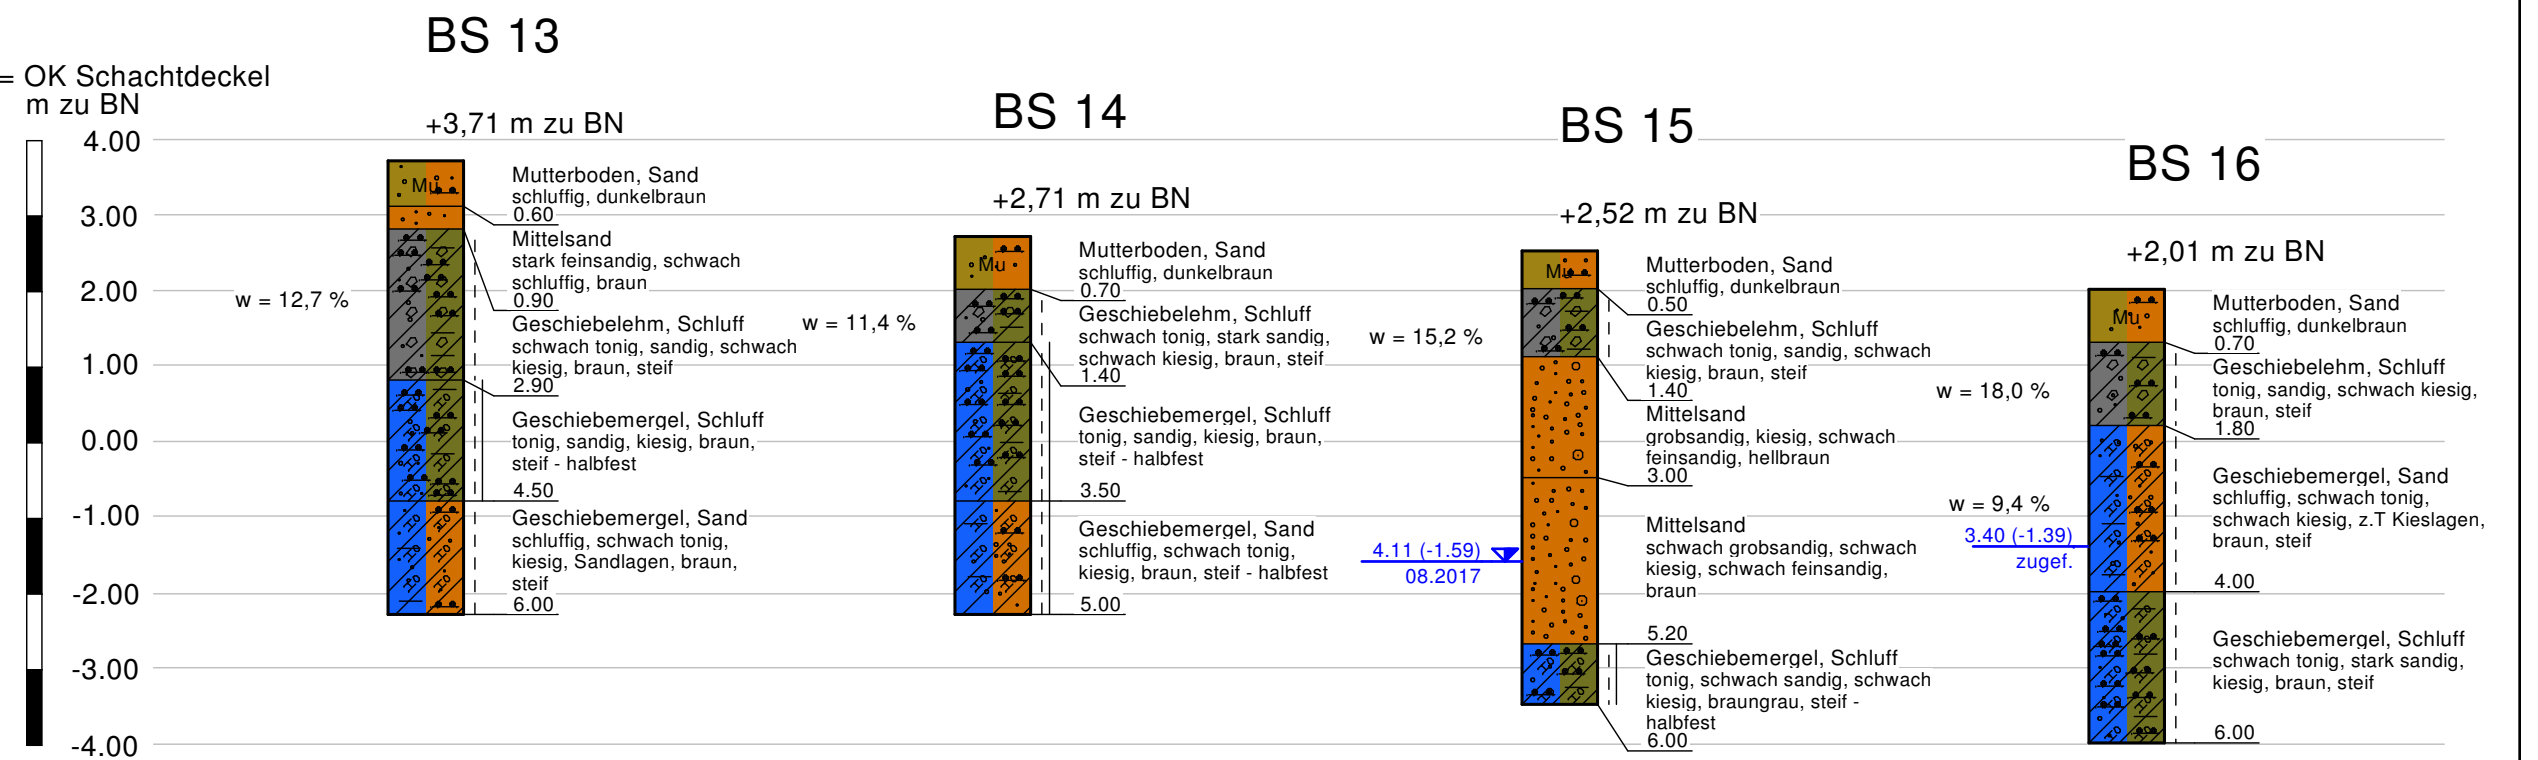


Legende

BS - Kleinrammbohrungen

BN - Bezugsniveau (OK Schachtdeckel)

w - Wassergehaltsbestimmung nach DIN 18121

Legende

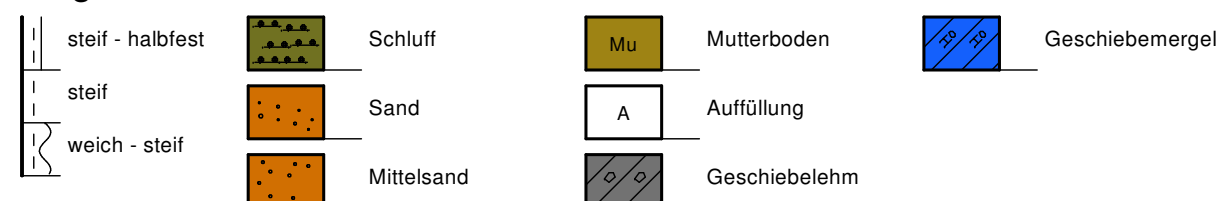

August 2017 GW bei Bohrende in m u. Gelände und m zu BN

GBU Gesellschaft für Baugrunduntersuchungen und Umweltschutz mbH Raiffeisenplatz 4, 23795 Fahrenkrug Tel.: 04551 / 96 85 26, Fax: 04551 / 96 85 28	
Objekt:	Bebauungsplan, Klein Gladebrügge
Auftraggeber/ Bauherr:	Gemeinde Klein Gladebrügge / Amt Trave-Land Waldemar-von-Mohl-Straße 10, 23795 Bad Segeberg
Anlage:	1
Auftrags-Nr.:	332401
Maßstab d.H. Bohrprofile:	1:100
Datum:	22.09.2017
Gez.:	Ar/Ka
Datell:	Projekt 2017/3324/332401 Anlage 1 LP BS.bop