


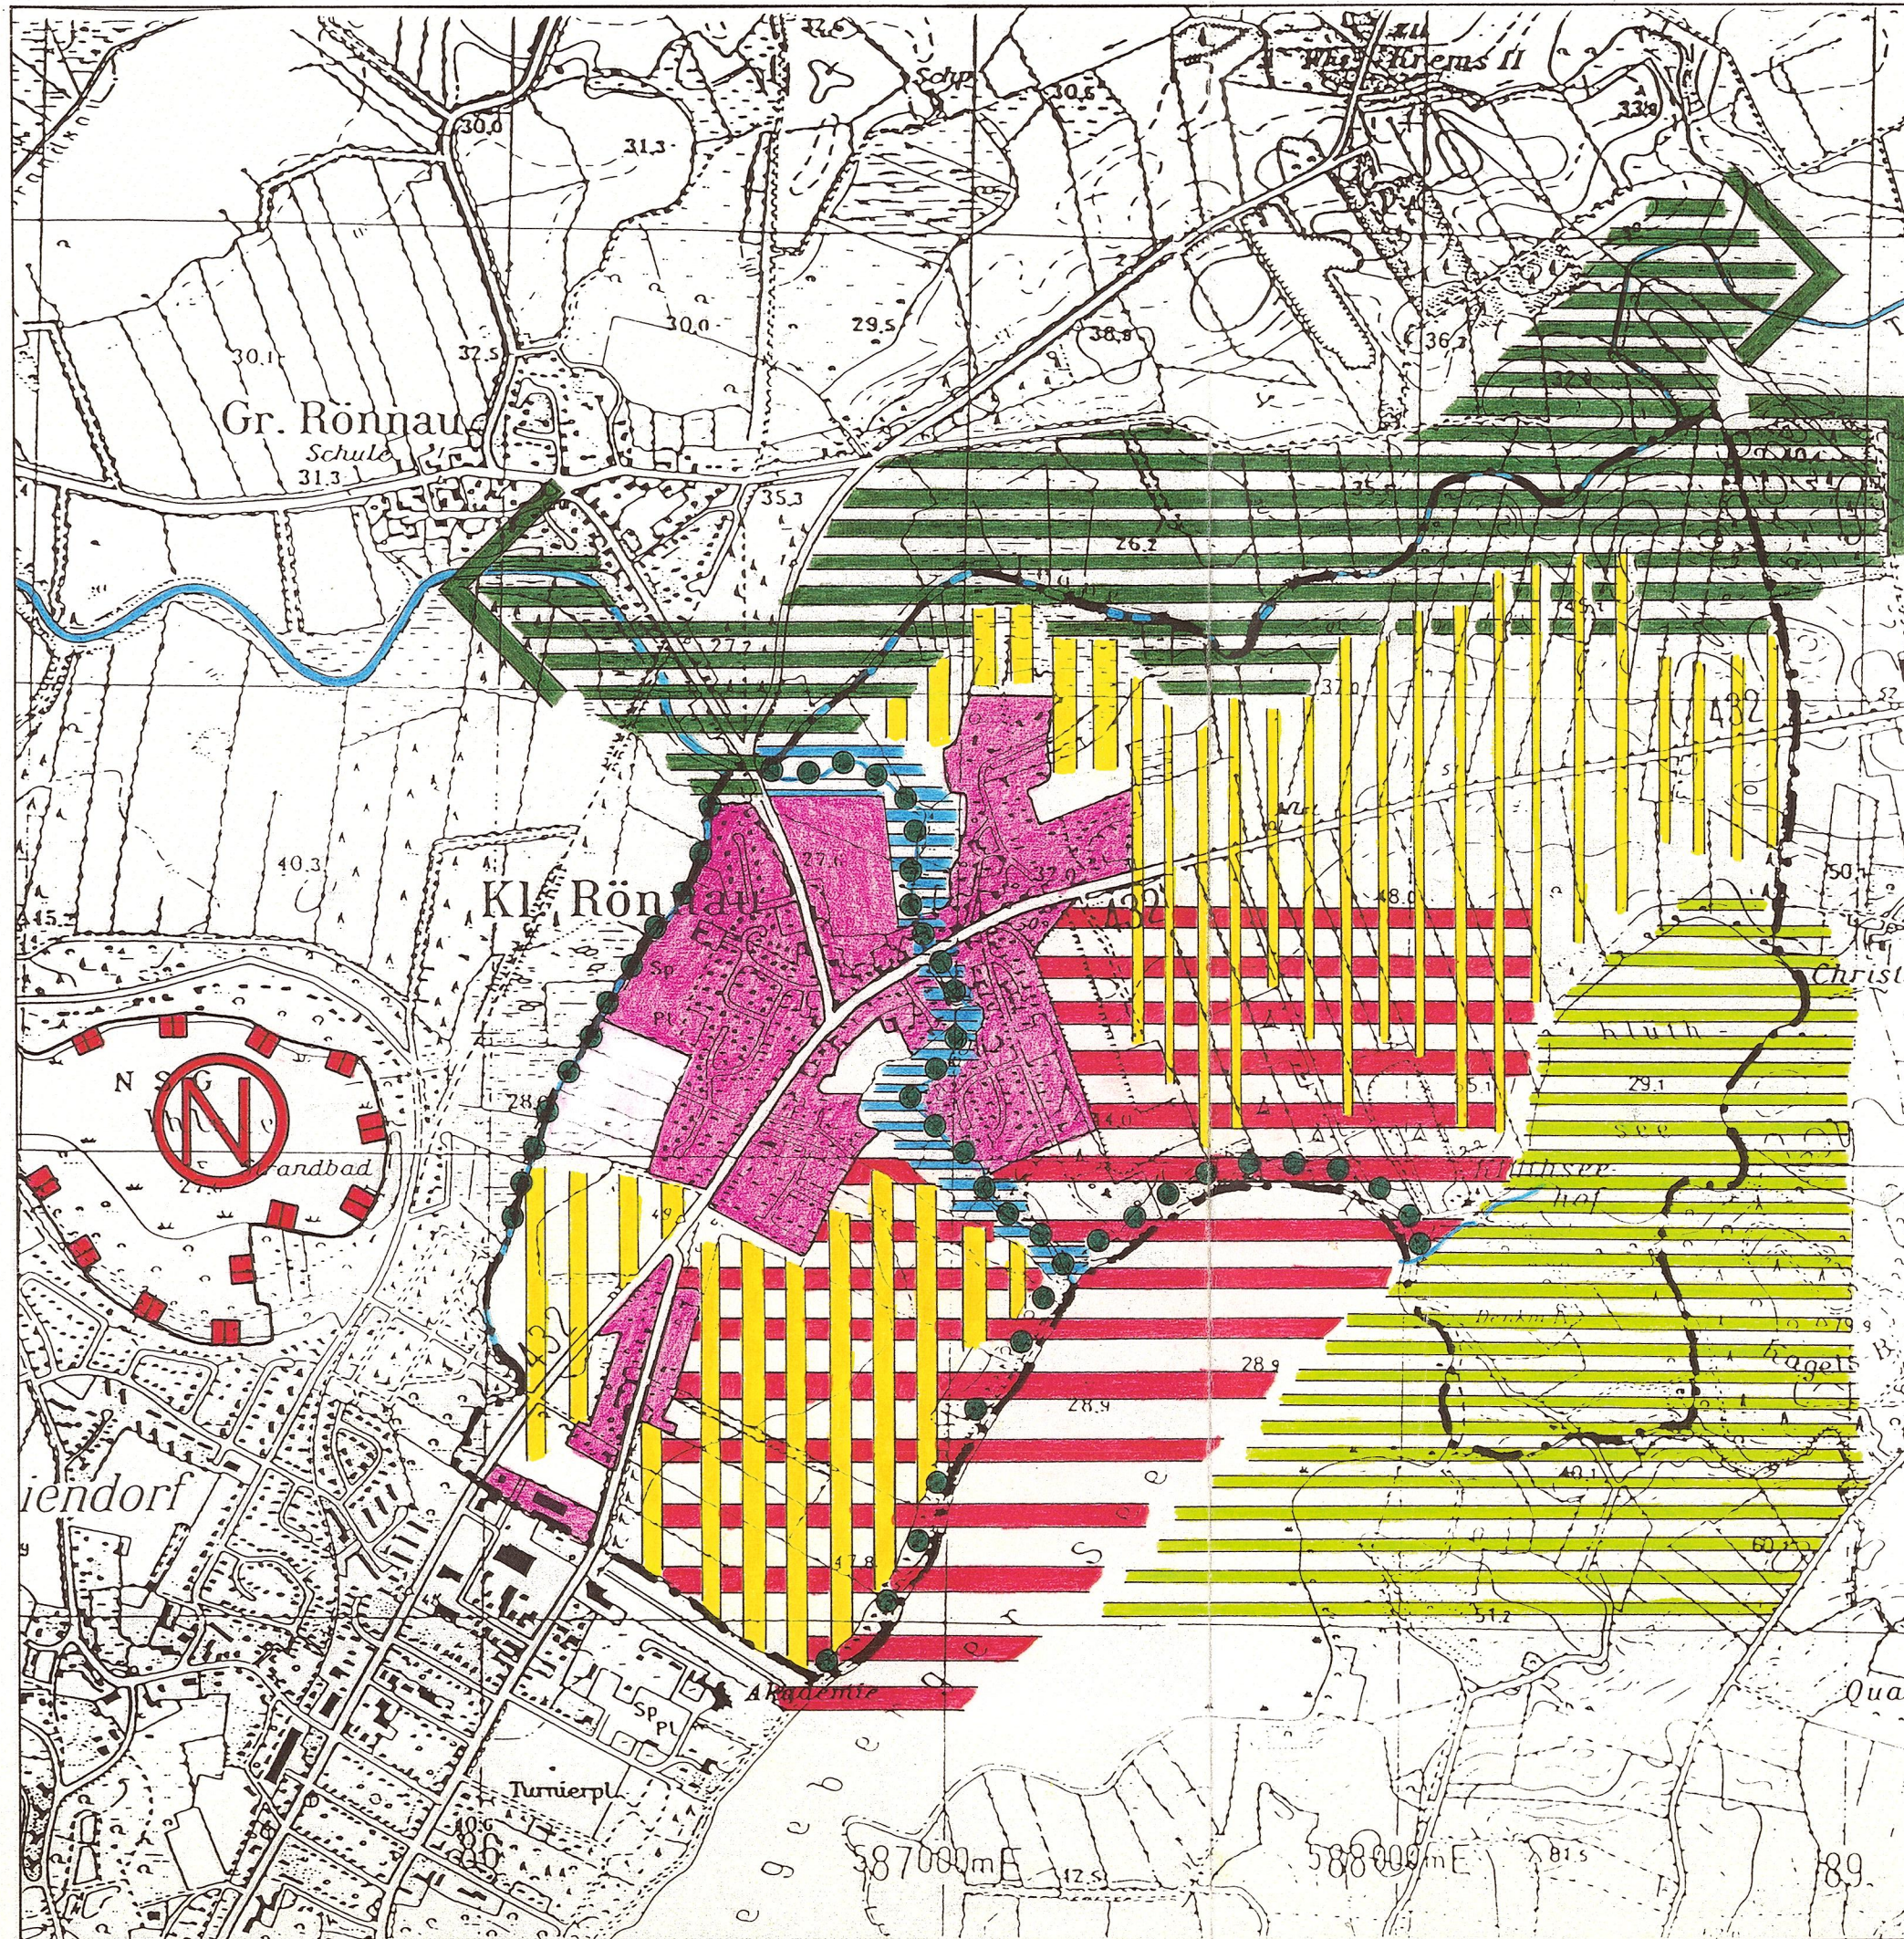

ZEICHENERKLÄRUNG

BIOTOPVERBUNDFLÄCHEN
(NACH PLANUNG DES MUNF)

- Hauptverbundachse
- Schwerpunktbereich

BIOTOPVERBUNDFLÄCHEN
AUS LOKALER SICHT

- lokaler Biotopverbund

- Innerörtlicher Grünschwerpunkt
-Grünverbindung

- Landschaftsentwicklung im Rahmen
der landwirtschaftlichen Nutzung
-Biotopentwicklung
-Strukturanreicherung

- Landschaftspflege im Rahmen der
landwirtschaftlichen Nutzung
-Erhalt der Kulturlandschaft
-Erhalt der geomorphologischen
Landschaftsstrukturen
-Strukturanreicherung und Biotop-
vernetzung
-Biotoppflegende und -entwickelnde
Maßnahmen

- Vorranggebiet Förderung und Erhaltung
der hohen Bedeutung für die land-
schaftsbezogene Erholung

- Schwerpunkt Naturschutzgebiet
"Ihsee"

- Bebauungsgebiet

Keine
Änderungen und Ergänzungen
gem. § 6 Abs. 3 LNatSchG

Kreis Segeberg
Der Landrat
als untere Naturschutzbehörde
Hamburger Str. 30
23795 Bad Segeberg

Bad Segeberg, den 28.07.97

im Auftrage

LANDSCHAFTSPLAN DER GEMEINDE KLEIN RÖNNAU

ENTWICKLUNGSKONZEPT



Projekt-Nr.: 639
Blatt-Gr.: 29,7 x 42 cm
Datum:
M. 1:15.000

Karten-Nr.:

4

VERFASSER:

TEJA TRÜPER
FREIRAUMPLANUNG
AN DER UNTERTRAVE 17, 2400 LÜBECK 1, TEL.: 0451/73690

CHRISTOPH GONDESEN
LANDSCHAFTSPLANUNG

TTG