



Gemeinde Negernbötel
Bebauungsplan Nr. 10
Bebauungskonzept - Variante A.1a
Nachbarschaften

Datum: 30.07.2026

Projekt-Nr. P767

Maßstab 1:1.000




STADTPLANER UND
INGENIEURE GMBH


■ Elisabeth-Haseloff-Straße 1
23564 Lübeck
Tel.: 0451 / 610 20-26
luebeck@prokom-planung.de

□ Richardstraße 47
22081 Hamburg
Tel.: 040 / 22 94 64-14
hamburg@prokom-planung.de

Straßenquerschnitt A - A'
Haupterschließung
Prinzipskizze

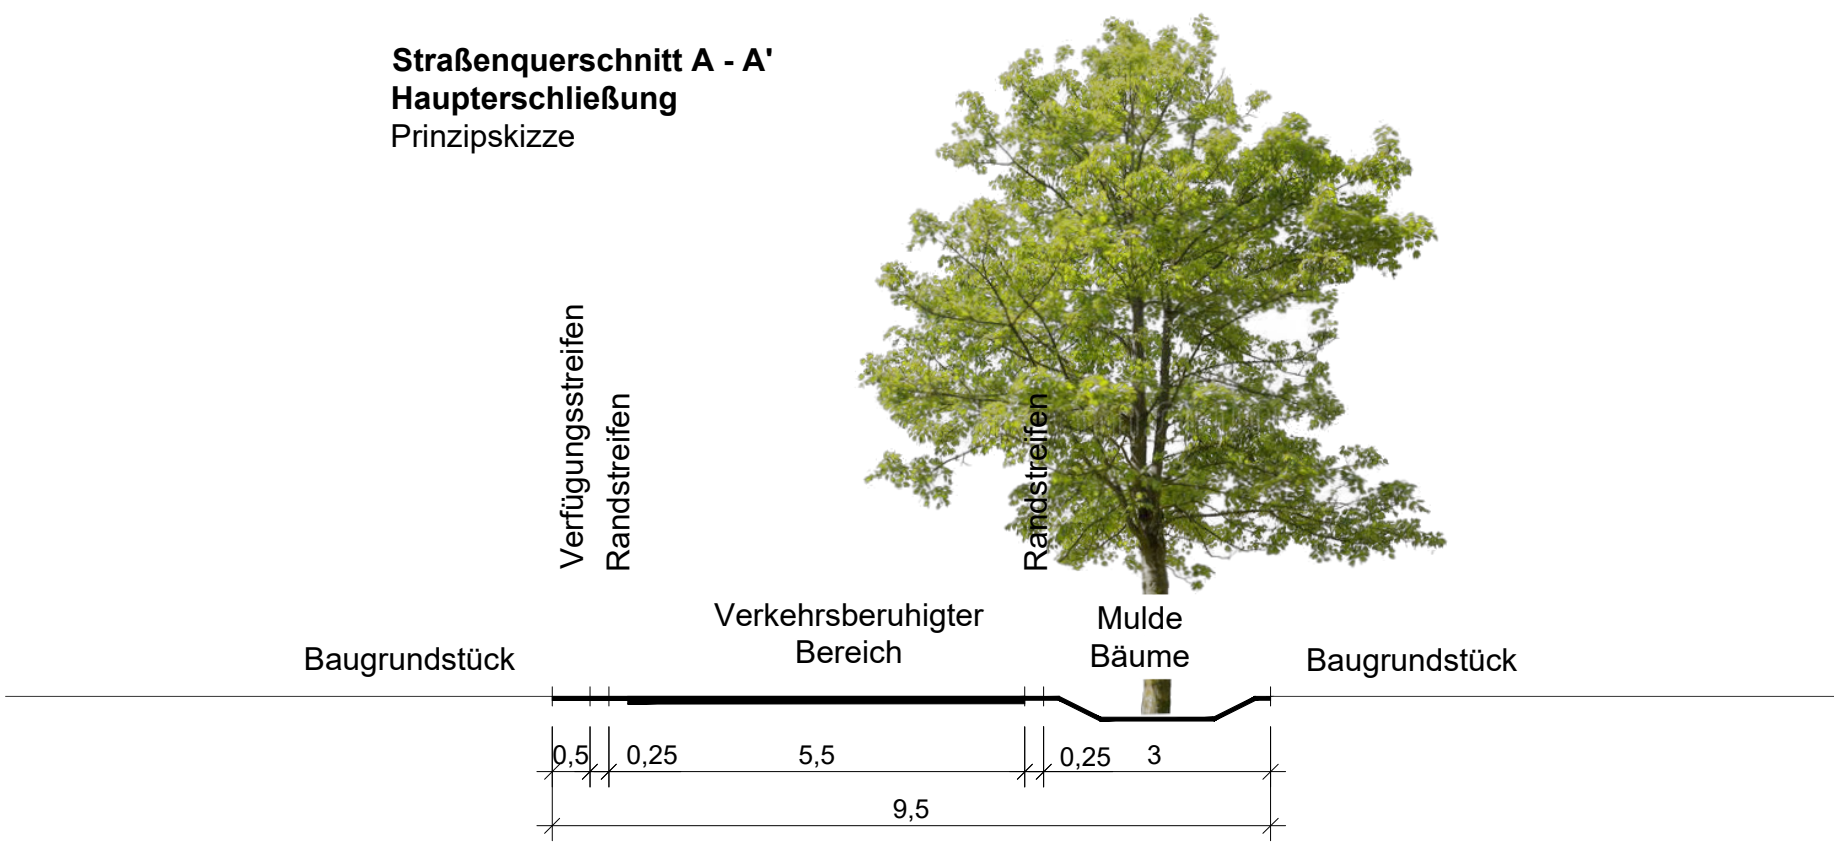

Straßenquerschnitt B - B'
Haupterschließung/Parkplätze
Prinzipskizze

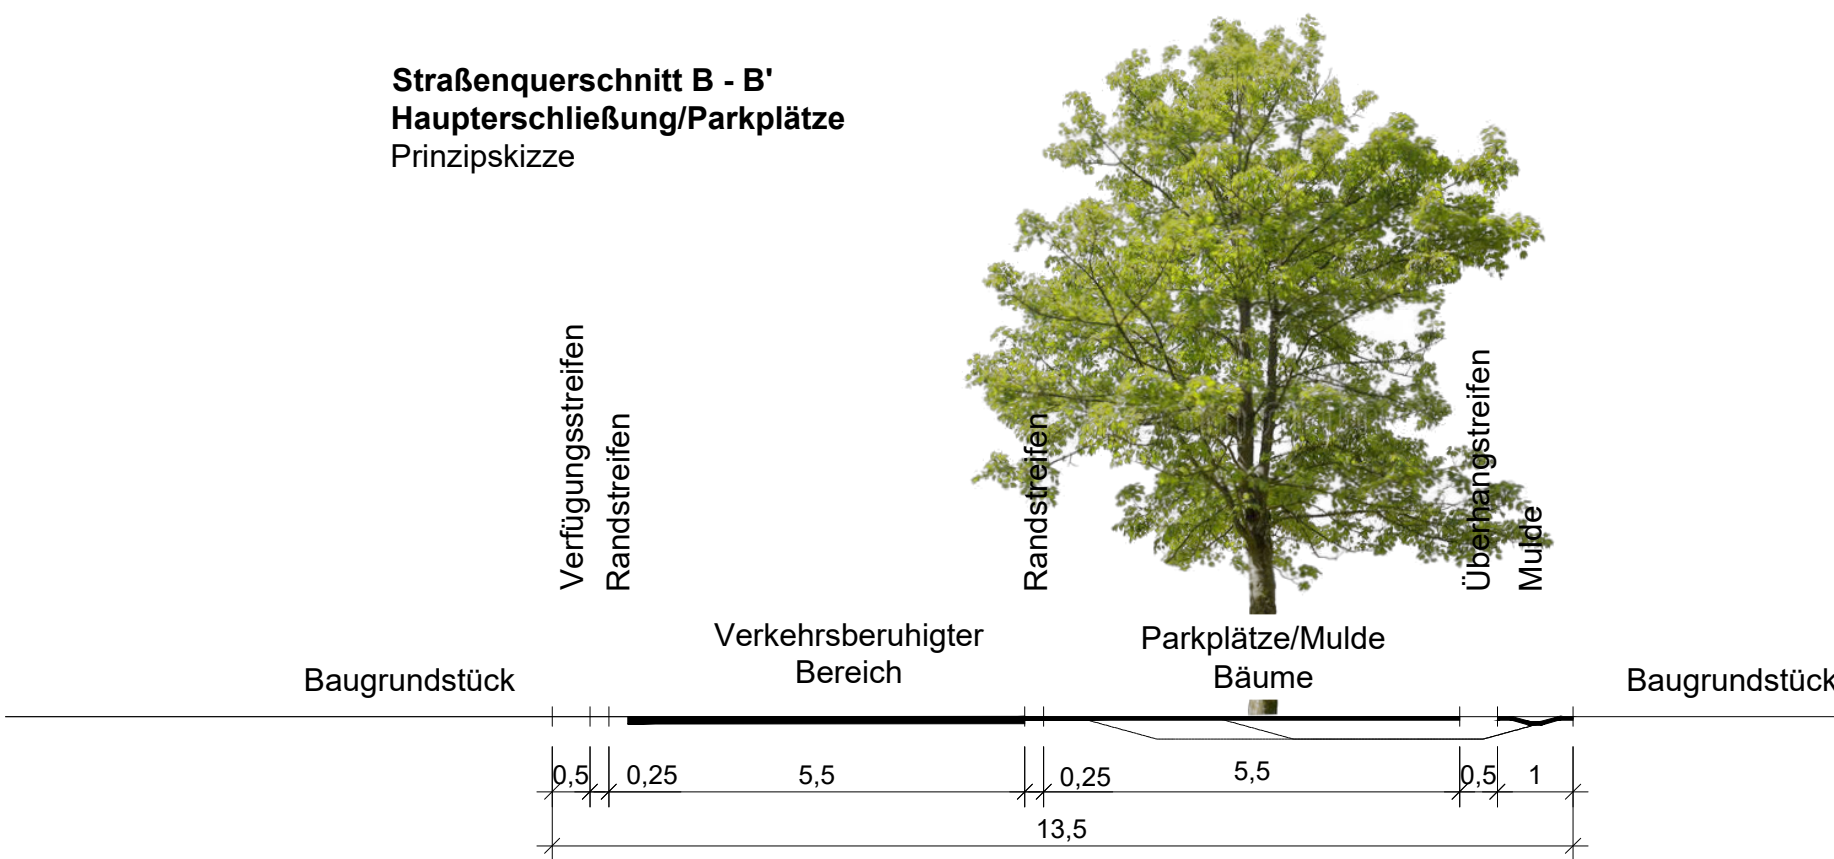

Gemeinde Negernbötel
Bebauungsplan Nr. 10
Straßenquerschnitte

Datum: 28.05.2026 Projekt-Nr. P767 Maßstab 1:1.000



STADTPLANER UND
INGENIEURE GMBH

■ Elisabeth-Haseloff-Straße 1
23564 Lübeck
Tel.: 0451 / 610 20-26
luebeck@prokom-planung.de

□ Richardstraße 47
22081 Hamburg
Tel.: 040 / 22 94 64-14
hamburg@prokom-planung.de