




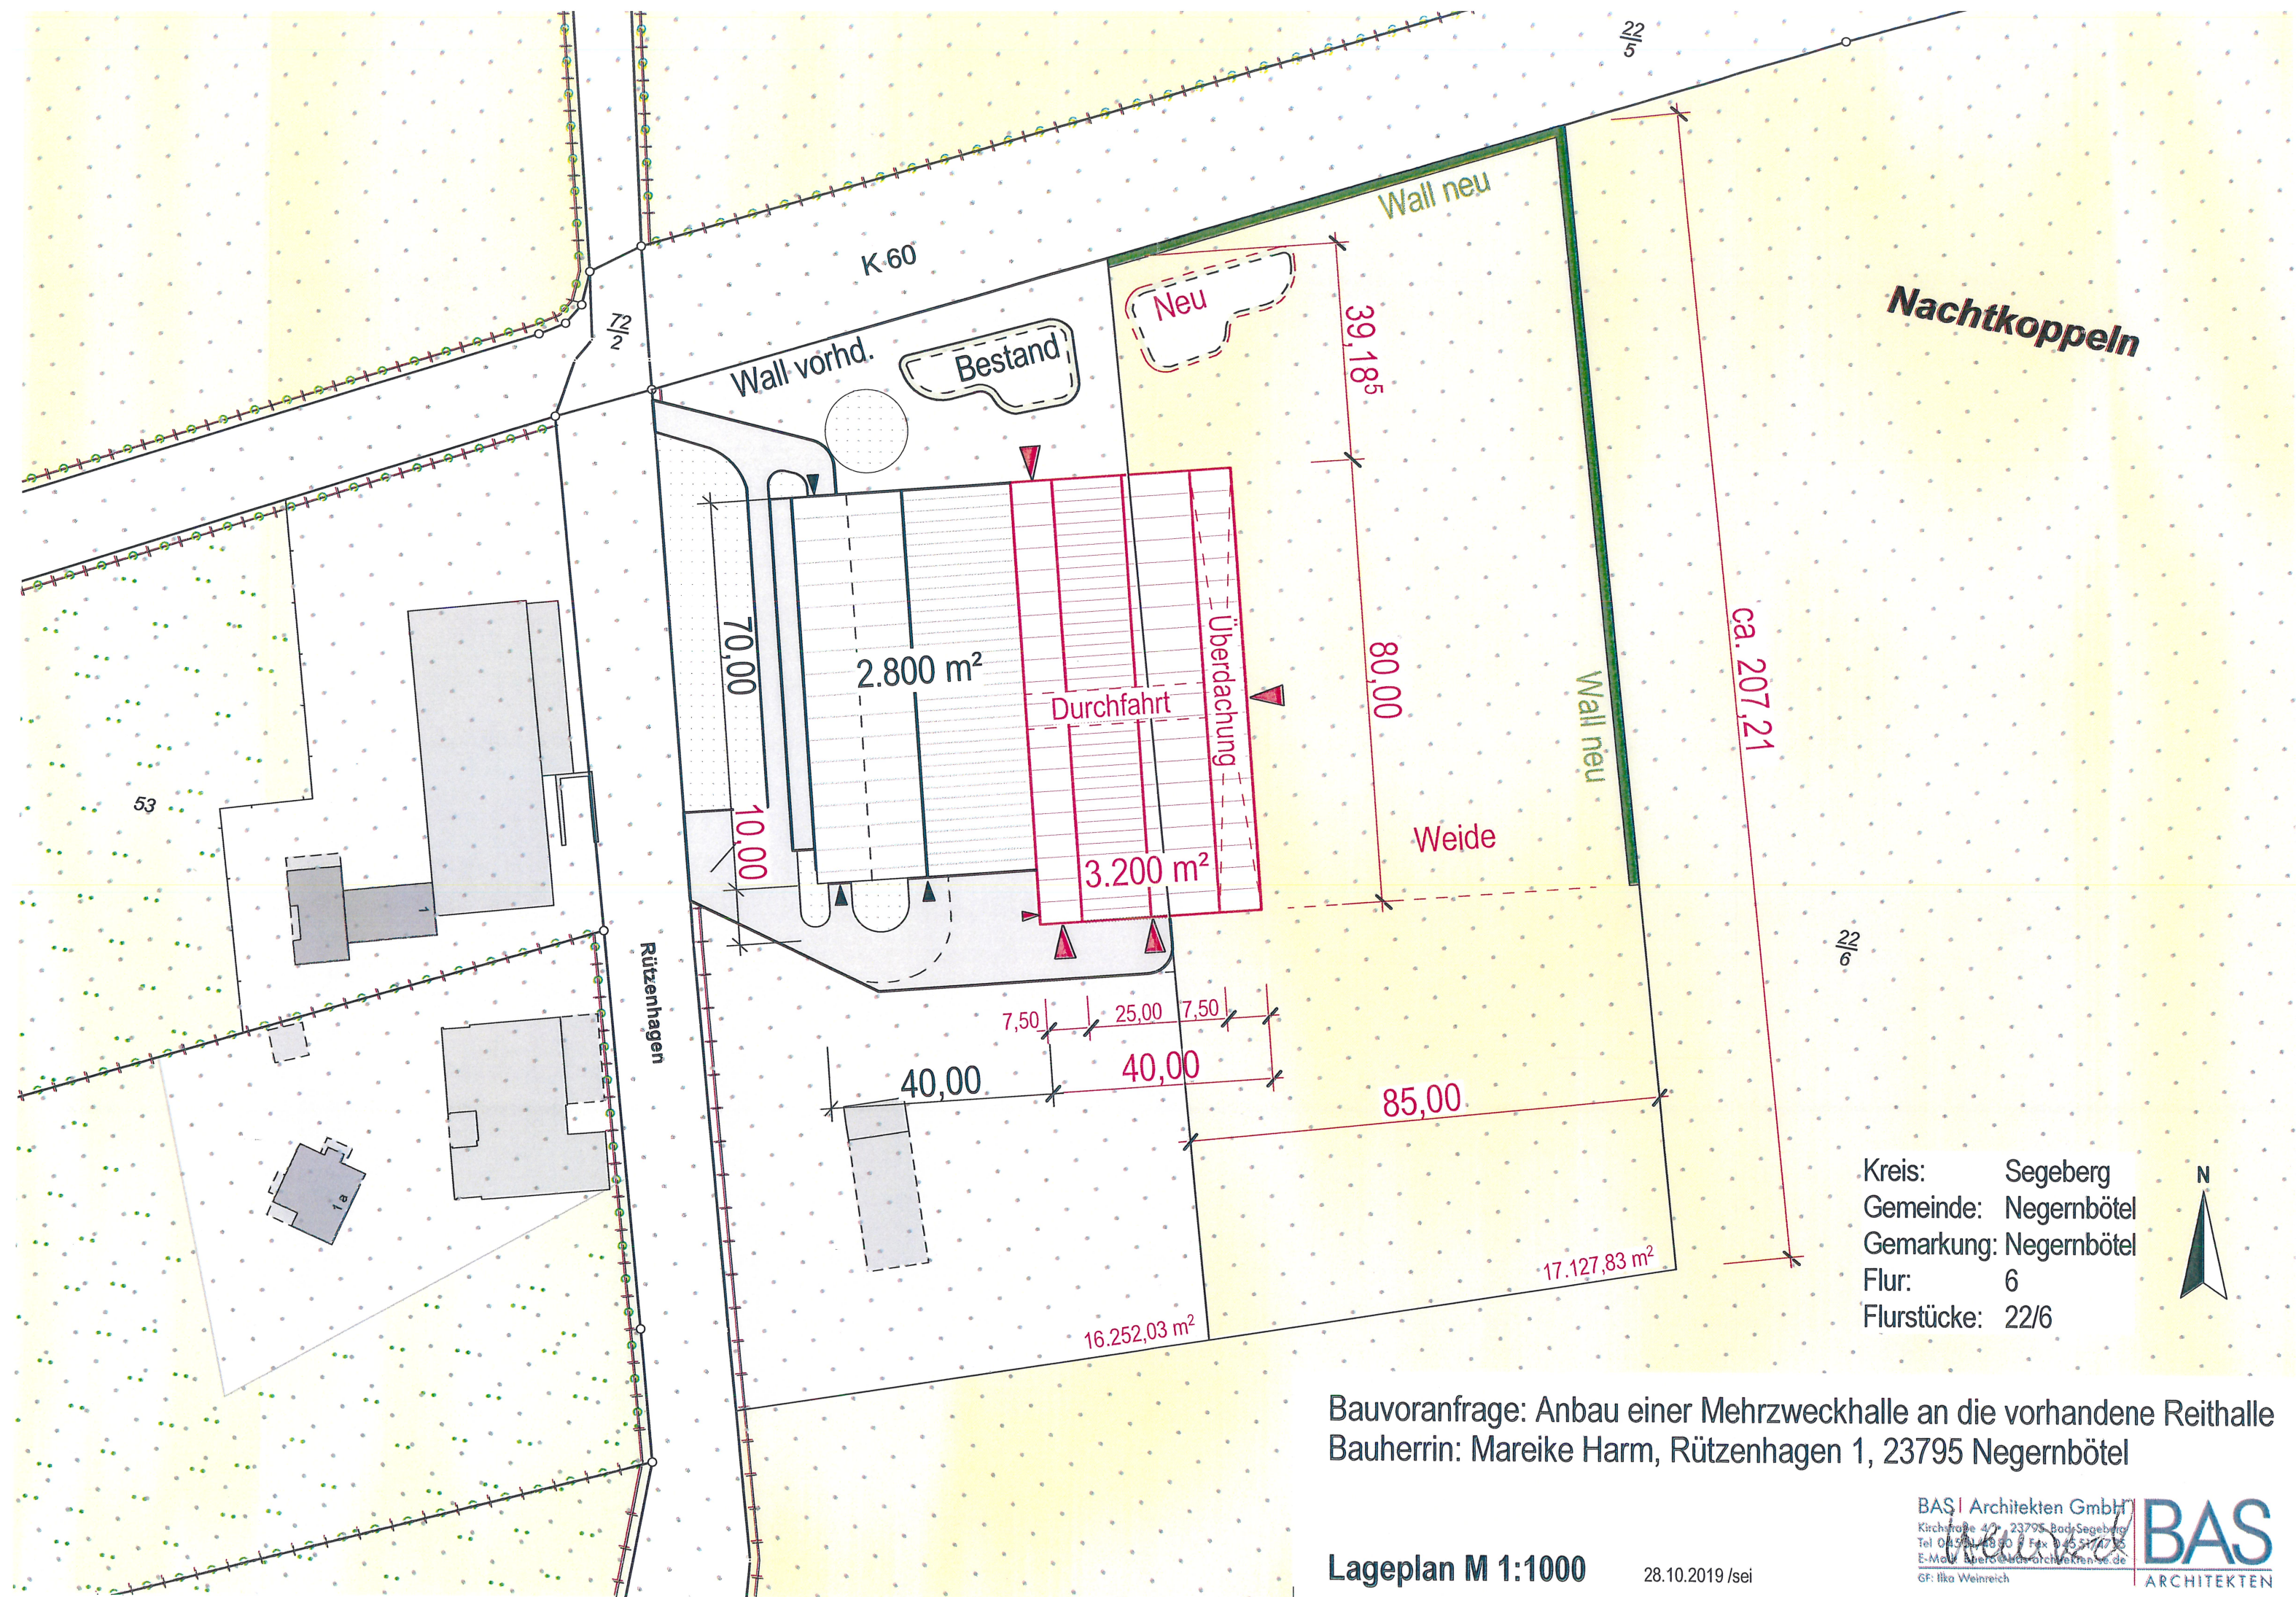


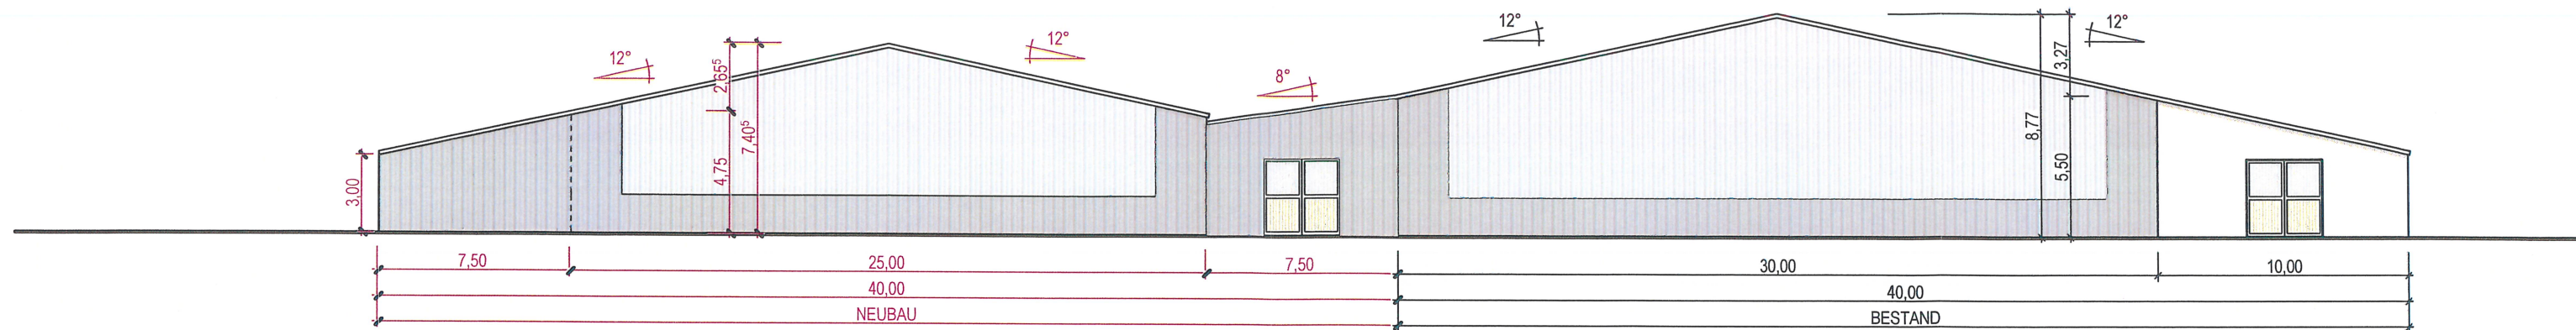


Ansicht von Norden (K60)

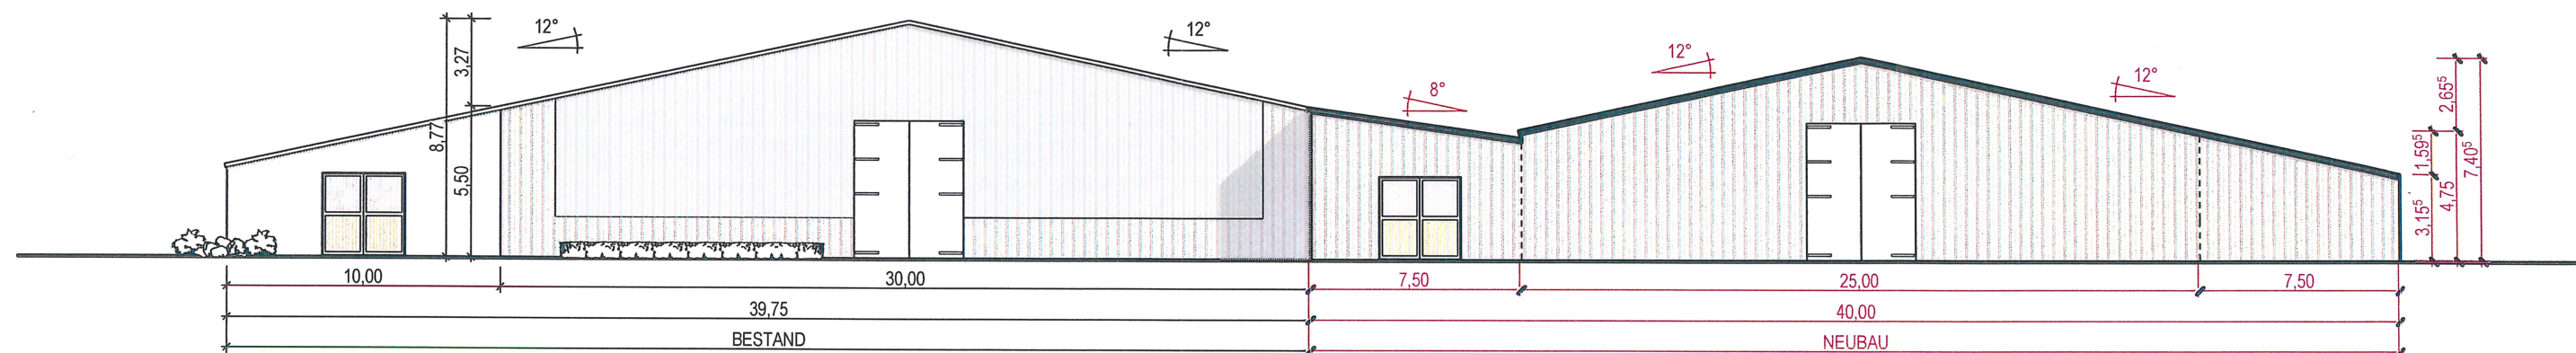

Ansicht von Süden

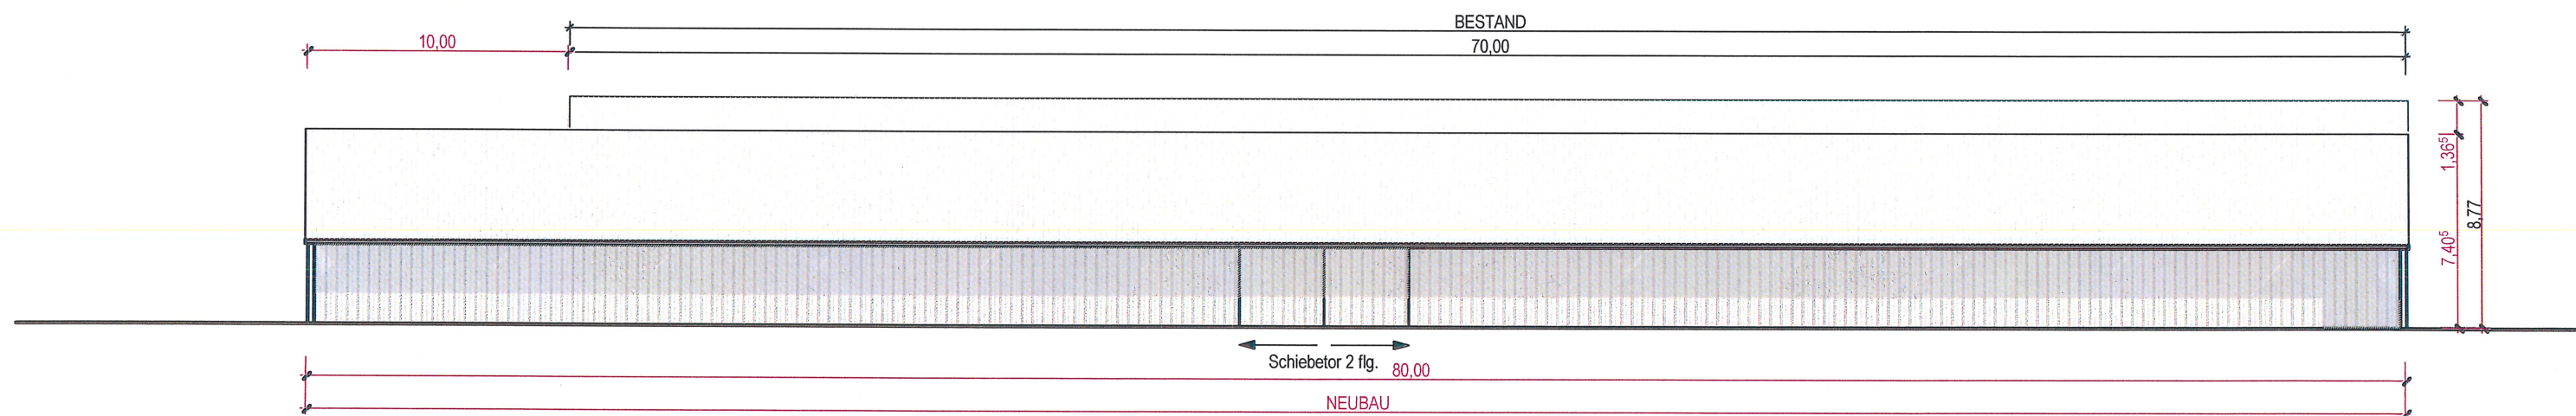

Ansicht von Osten

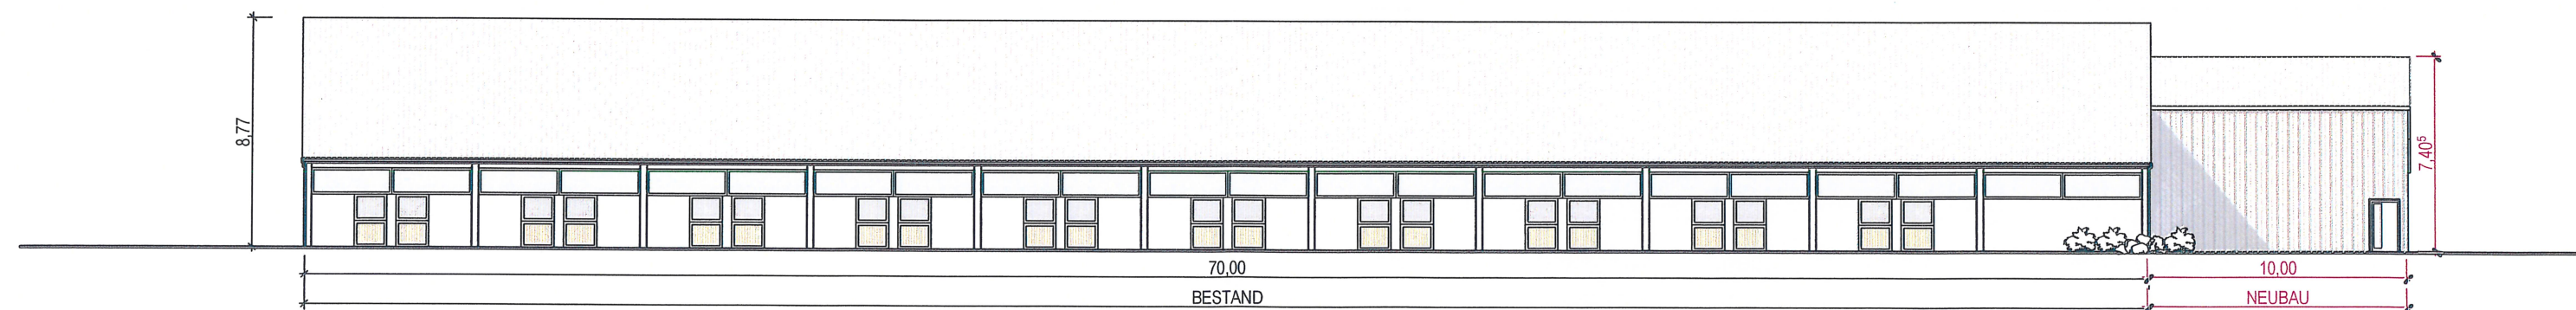

Ansicht von Westen

Bauvoranfrage: Anbau einer Mehrzweckhalle an die vorhandene Reithalle  
Bauherrin: Mareike Harm, Rützenhagen 1, 23795 Negernbötel