


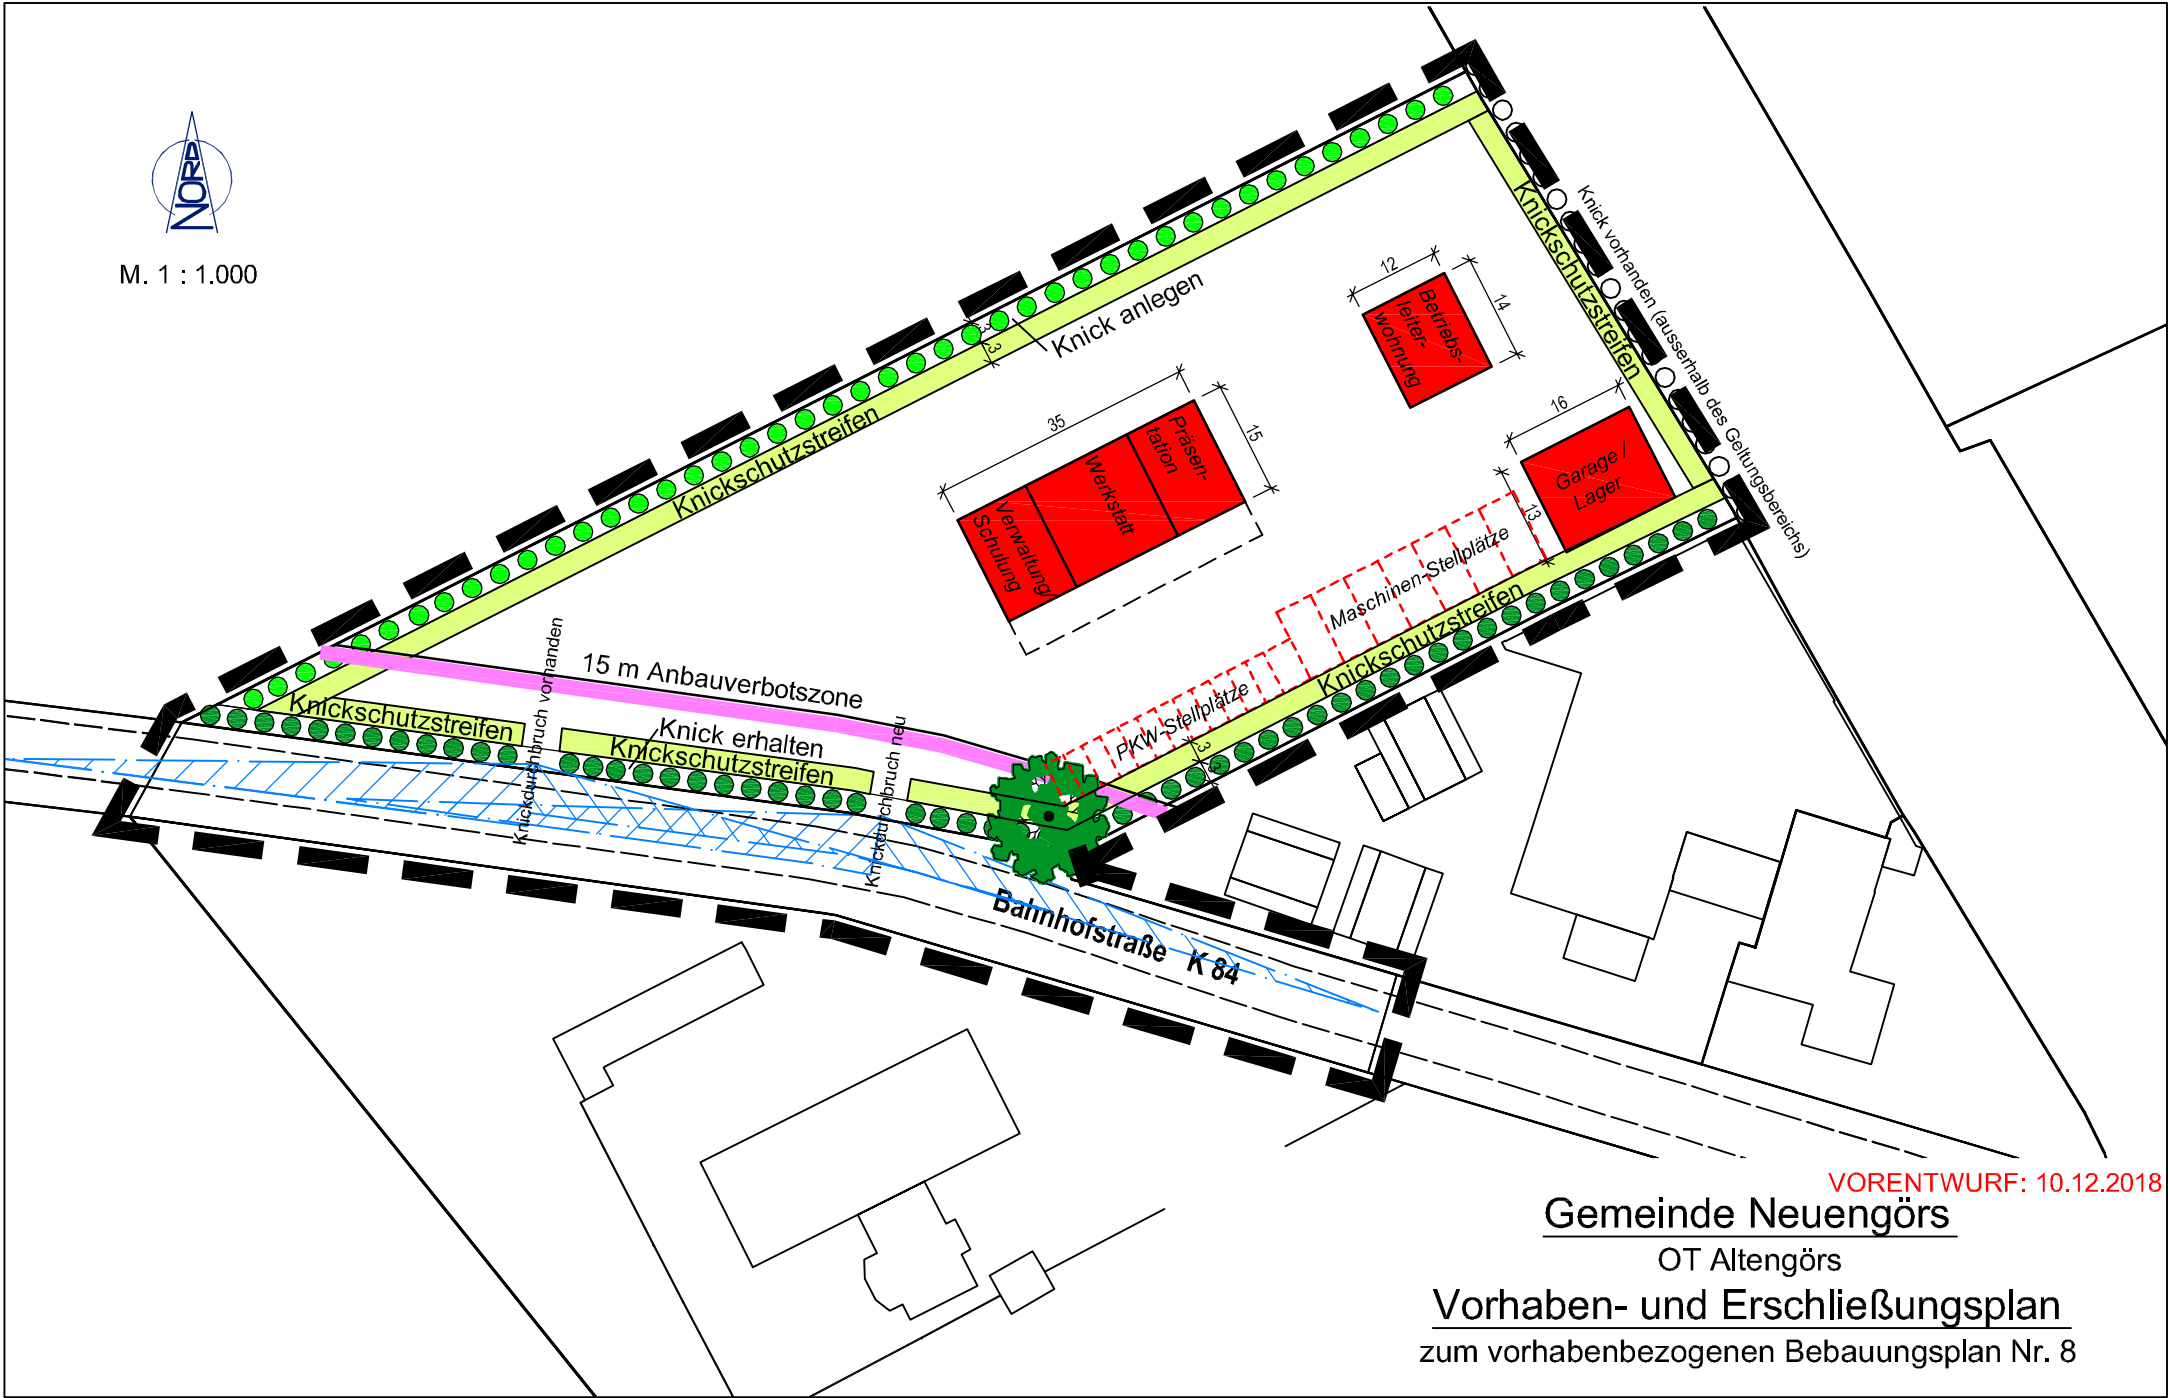

M. 1 : 1.000



VORENTWURF: 10.12.2018

Gemeinde Neuengörs

OT Altengörs

Vorhaben- und Erschließungsplan  
zum vorhabenbezogenen Bebauungsplan Nr. 8