

4. ÄNDERUNG DES FLÄCHENNUTZUNGSPLANES


DER GEMEINDE NEUENGÖRS

ORTSTEIL ALTENGÖRS

Es gilt die Baunutzungsverordnung in der Fassung ihrer Bekanntmachung vom 21. November 2017 (BGBl. I S. 3786)



M. 1 : 5.000

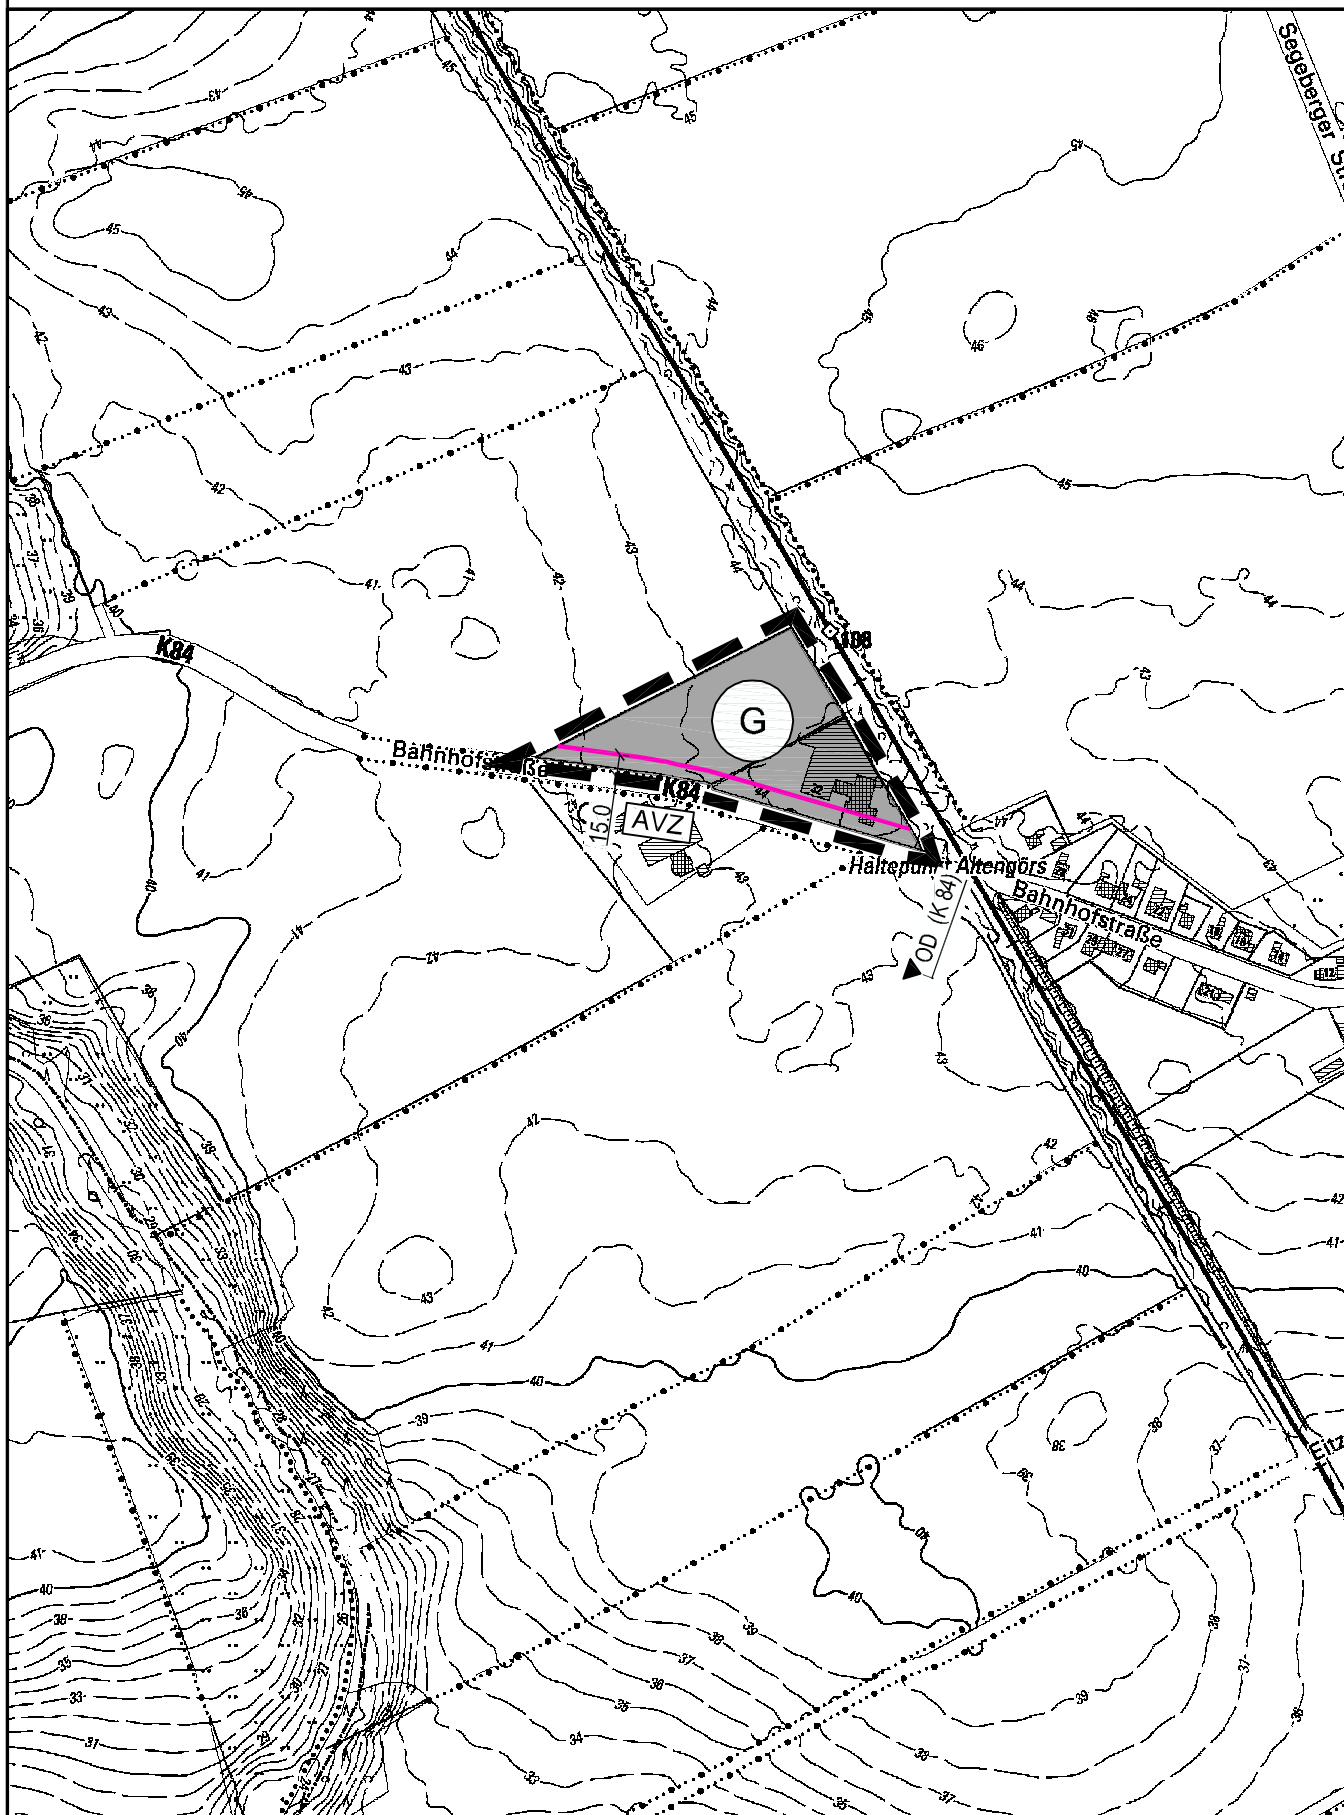

ZEICHENERKLÄRUNG


ES GILT DIE PLANZEICHENVERORDNUNG 1990 – PlanzV 90 - zuletzt geändert am 04. Mai 2017

PLANZEICHEN

ERLÄUTERUNGEN

RECHTSGRUNDLAGE

I.) DARSTELLUNGEN

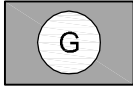

GEWERBLICHE BAUFLÄCHEN

§ 1 Abs. 1 Nr. 3 BauNVO

SONSTIGE PLANZEICHEN



GELTUNGSBEREICH DER FLÄCHENNUTZUNGSPLANÄNDERUNG

II.) NACHRICHTLICHE ÜBERNAHMEN



ANBAUVERBOTSZONE

(K 84: Abstand = 15 m gemessen vom Fahrbahnrand)

§ 5 Abs. 4 BauGB

§ 29 Abs. 1 u. 2 StrWG



OD (K 84) GRENZE ORTSDURCHFART

§ 29 Abs. 1 und 2 StrWG