


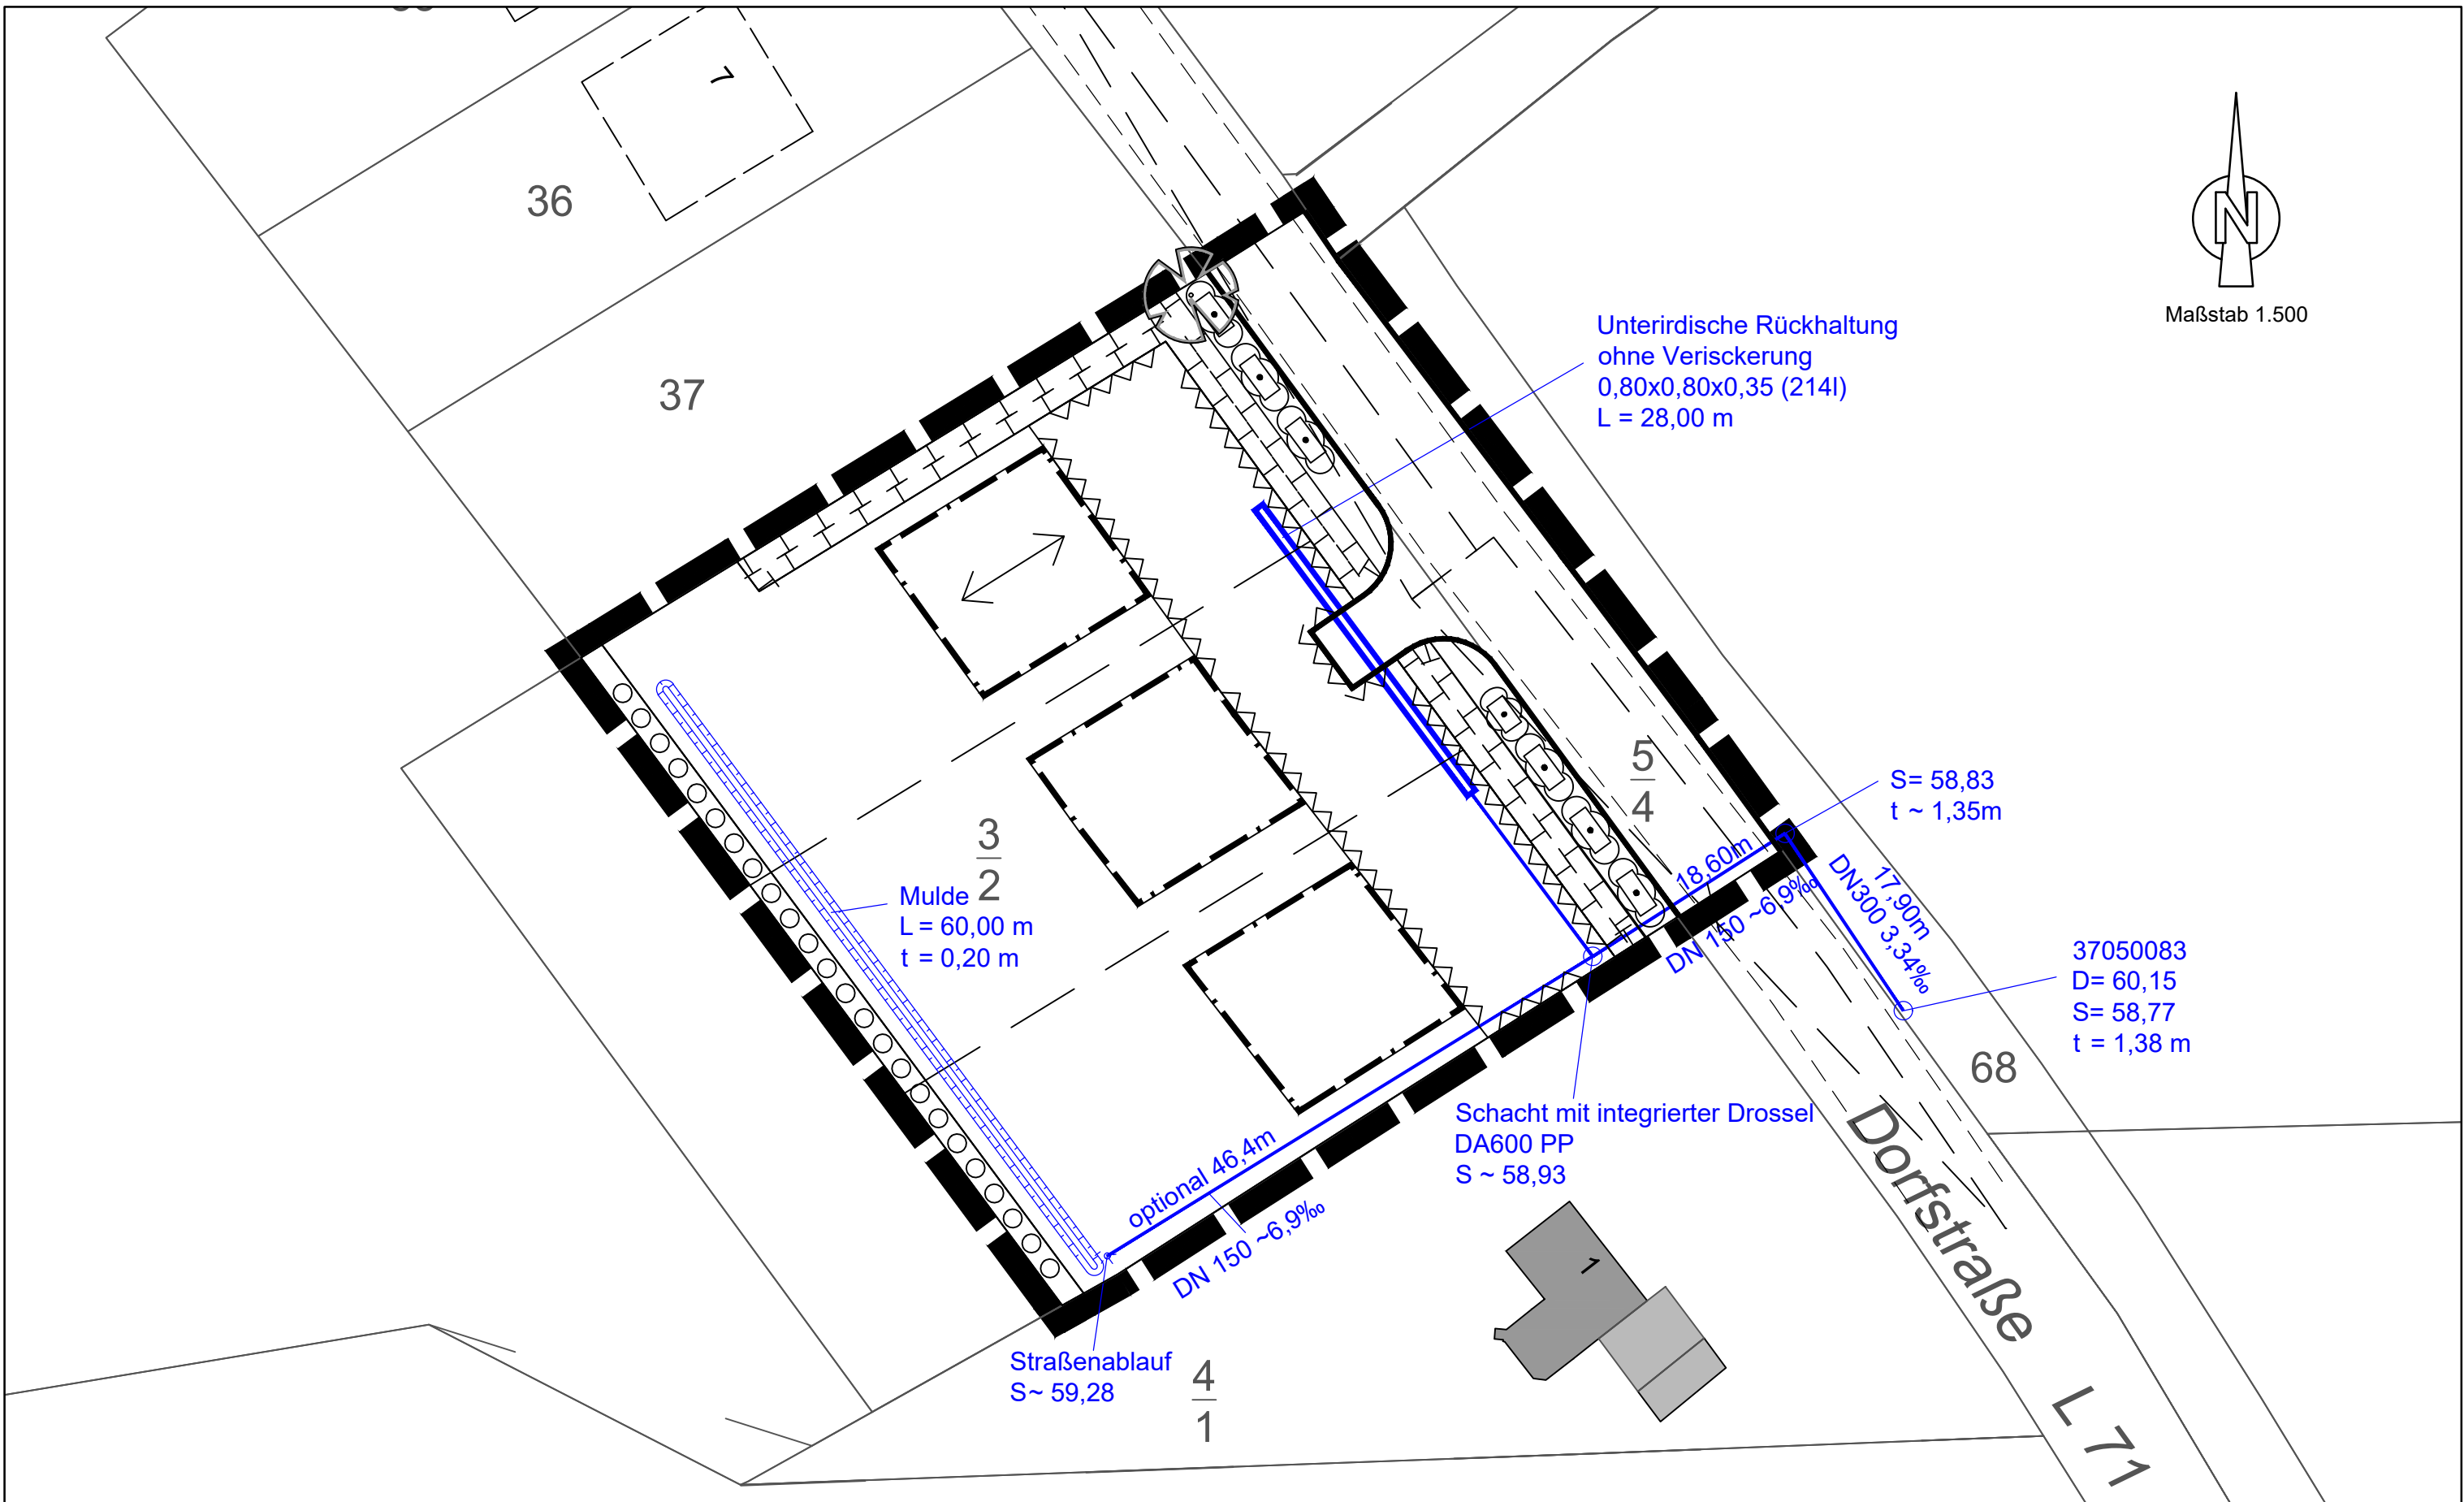

Maßstab 1.500



Gemeinde Pronstorf, OT Wulfsfelde
1. Änderung des Bebauungsplanes Nr. 5
Entwässerungskonzept

GSP
GOSCH & PRIEWE
Ingenieurgesellschaft mbH
Beratende Ingenieure (VBI)

23843 Bad Oldesloe
Paperberg 4
Tel.: 0 45 31 / 67 07 - 0
Fax: 0 45 31 / 67 07 - 79
E-mail: oldesloe@gsp-ig.de
Internet: www.gsp-ig.de