


Gemeinde
SCHACKENDORF
BEBAUUNGSPLAN NR. 10

1. Änderung

FÜR DAS GEBIET

"Hauptstraße 2 - 4 und 3 - 13b, Twiete 1 - 11 und 2 - 10 sowie
Altdorf 1 - 15 und 8 - 26"

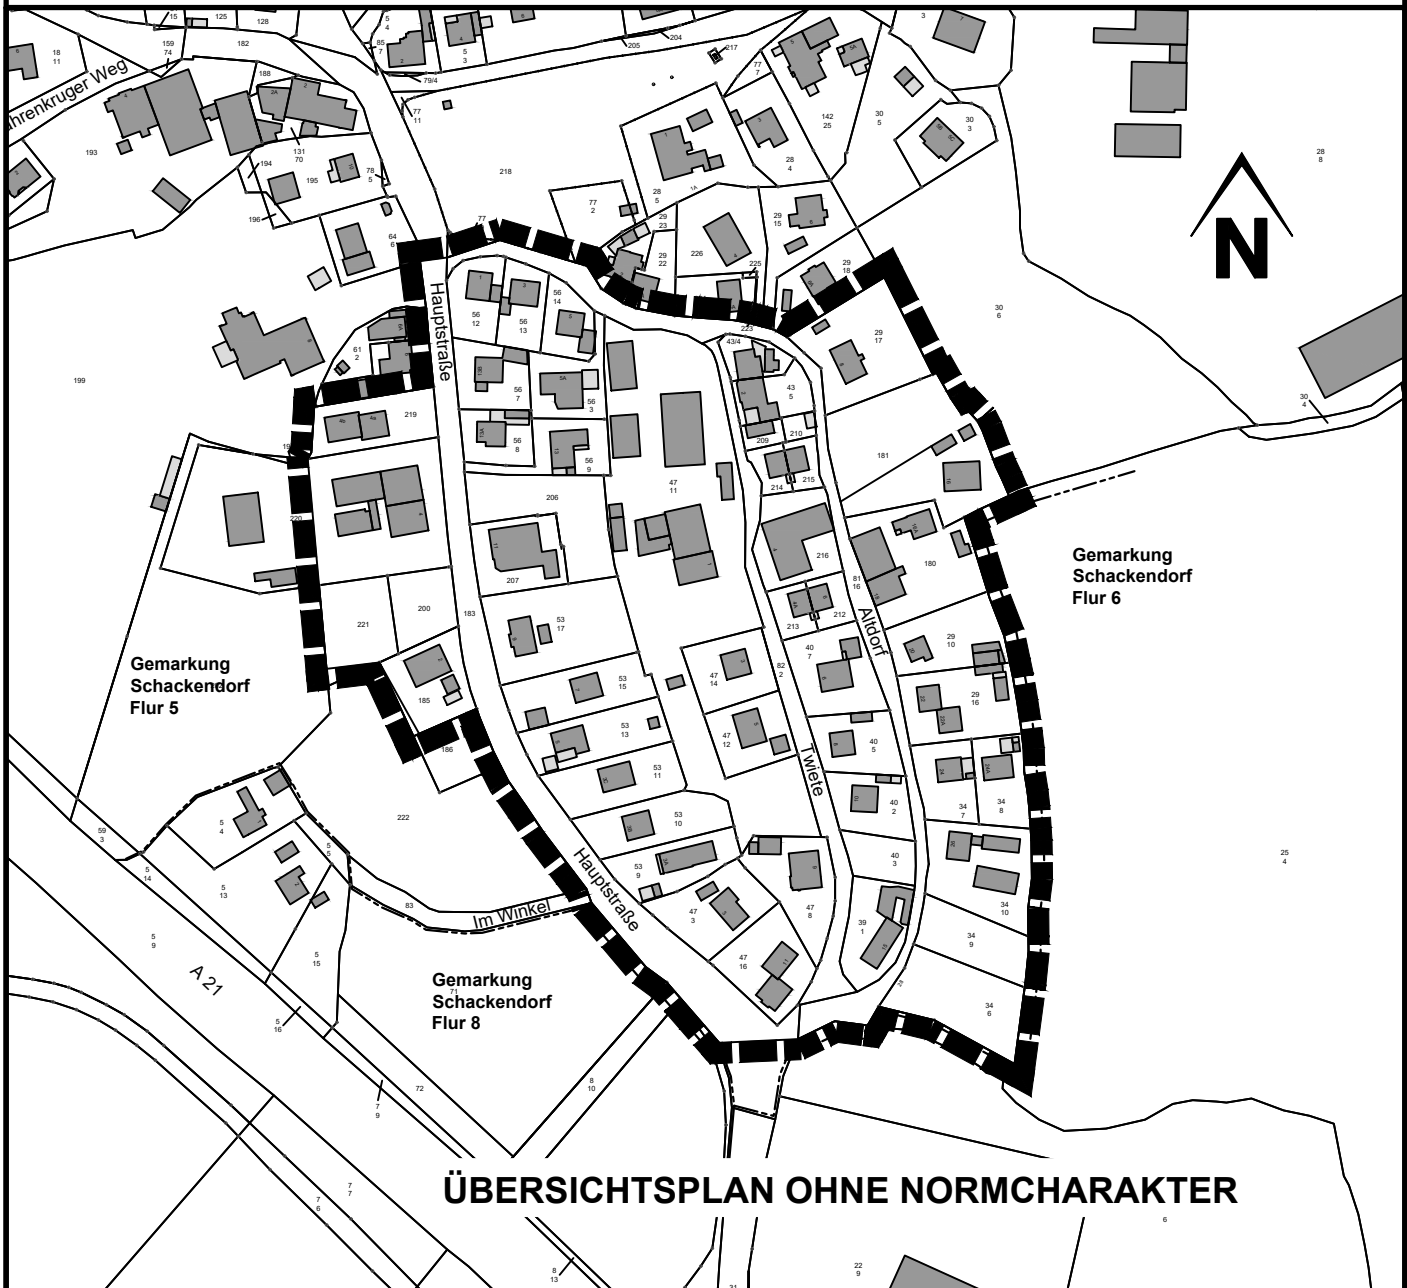

ZEICHENERKLÄRUNG:



Grenze des räumlichen Geltungsbereiches der
1. Änderung des Bebauungsplanes Nr. 10