


Gemeinde
SCHACKENDORF
BEBAUUNGSPLAN NR. 11

1. Änderung

FÜR DAS GEBIET

„Lilienweg 2, 4, 6, 8, Altdorf 2, 2 a, 4, 4 a, 6, 6 a, Fahrenkruger Weg 1, 2, Am Bornkamp 1 - 17, Hauptstraße 6, 6 a, 8, 10, 12, 14, 16, 18 - 39 a, Neukoppel 1, 3-12, 14, 16-28, Bergstraße 1, 3, 3 a, 5 - 9, 11, 11 a, 13, 13 a, 15, 17 a - e, Zur Trave 1, 3, 5 a - c, 6, 8, 8 a, 10 - 16, 18, 20, 22, 24 26, Hamdorfer Weg 2-6, 8, 10, 12, 14, 16, 18 und 20 sowie Am Sportplatz 1-6 a, 8 und 10“

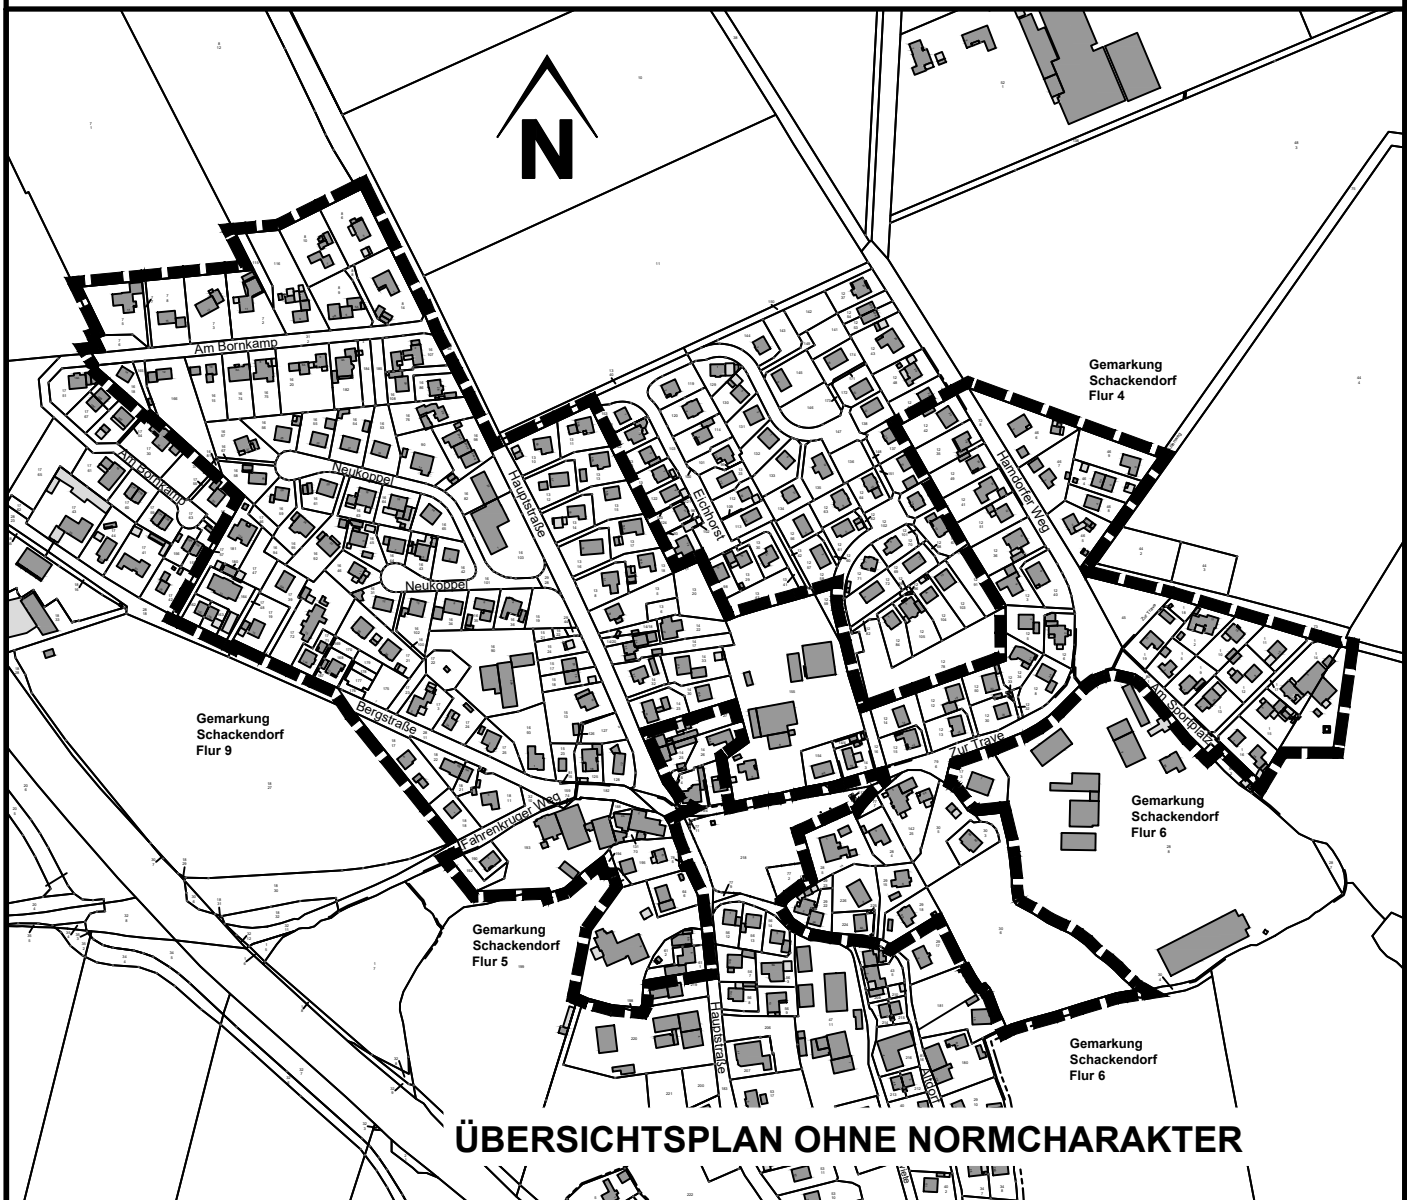

ZEICHENERKLÄRUNG:



Grenze des räumlichen Geltungsbereiches der
1. Änderung des Bebauungsplanes Nr. 11