


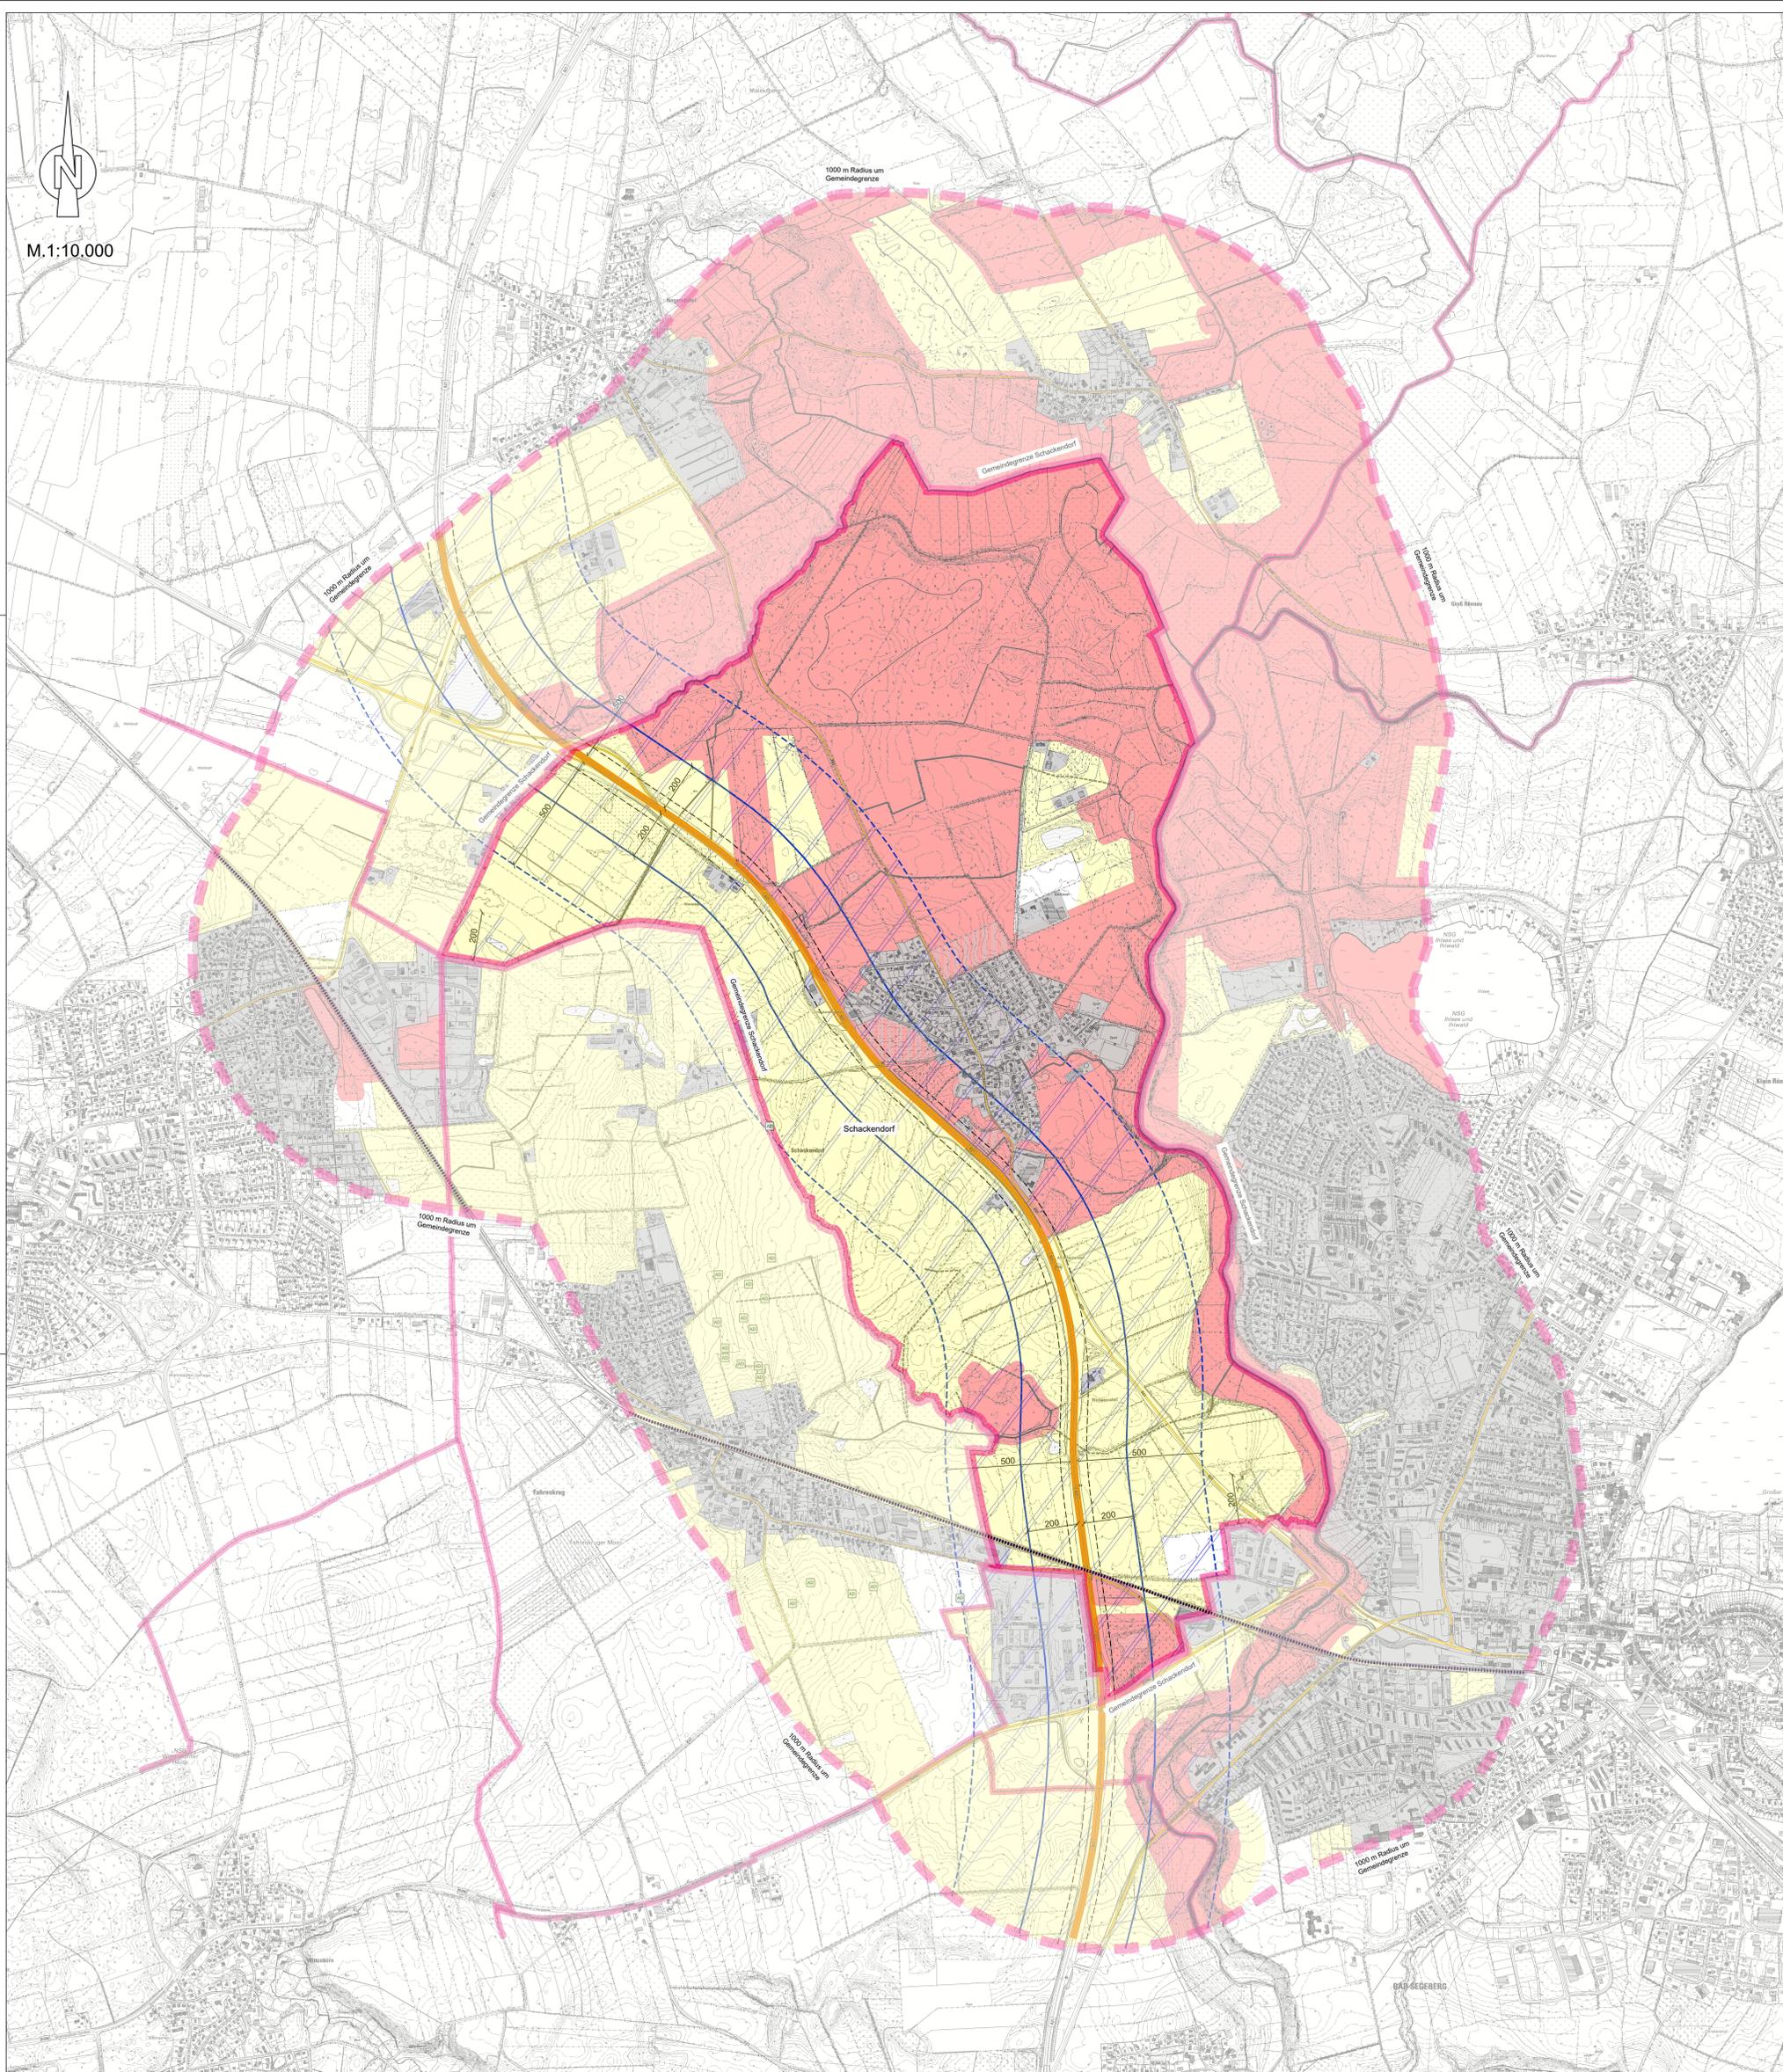


M.1:10.000



### Legende

- Ausschlussgebiete
- Flächen mit besonderem Abwägungs- und Prüferfordernis
- Siedlungsflächen
- Bevorzugte Flächen an vorbelasteten Strukturen (z.B. BAB, Gewerbeflächen) (soweit nicht Ausschlusskriterium)
- Förderfähiger Bereich gem. § 37 EEG 2023 (500 m ab Fahrbandrand BAB 21)
- Im Außenbereich privilegierter Bereich gem. § 35 Abs. 1 Nr. 8b BauGB, ausgenommen gem. §§ 30/34 BauGB bebaubare Flächen (200 m ab Fahrbandrand BAB 21)
- BAB 21 mit Anbauverbotszone (40 m gem. § 29 StrWG, §9 FStrG)
- Bahntrasse
- Sonstiges**
- Wasserflächen und Flächen für die Wasserwirtschaft, den Hochwasserschutz und die Regelung des Wasserabflusses gem. 9 Abs. 1 Nr. 16 u. Abs. 6 BauGB
- Siedlungsentwicklung gem. Landschaftsplan
- Gewässernetz
- Gemeindegrenze
- 1000 m Radius um Gemeindegrenze
- Kreis- und Landstraßen

### Übersichtskarte ohne Maßstab

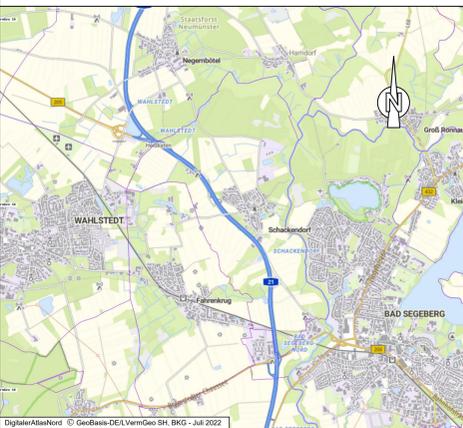

## Rahmenkonzept Solar-Freiflächenanlagen der Gemeinde Schackendorf Gemeindeübergreifende Betrachtung Ergebnisdarstellung Kreis Segeberg