

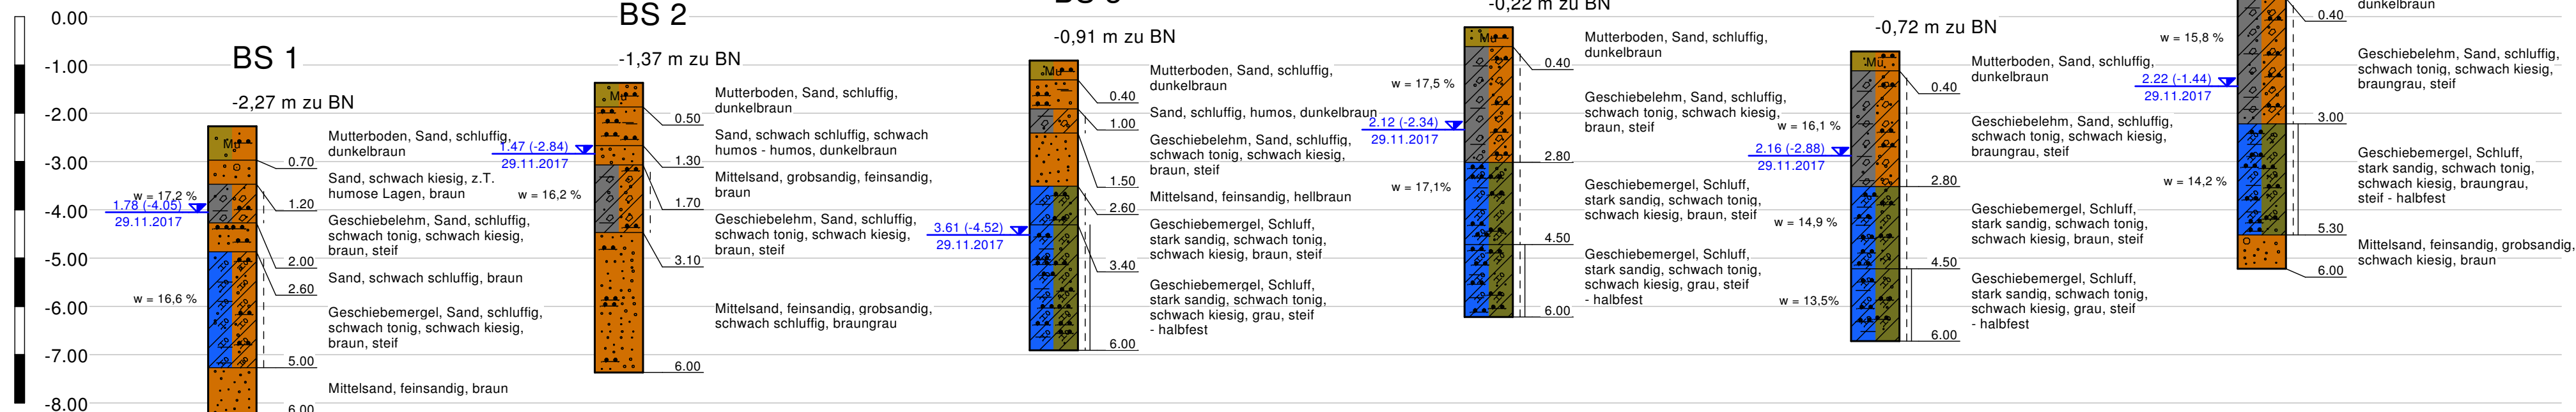


BN = Löschwasserentnahmestelle
m zu BN

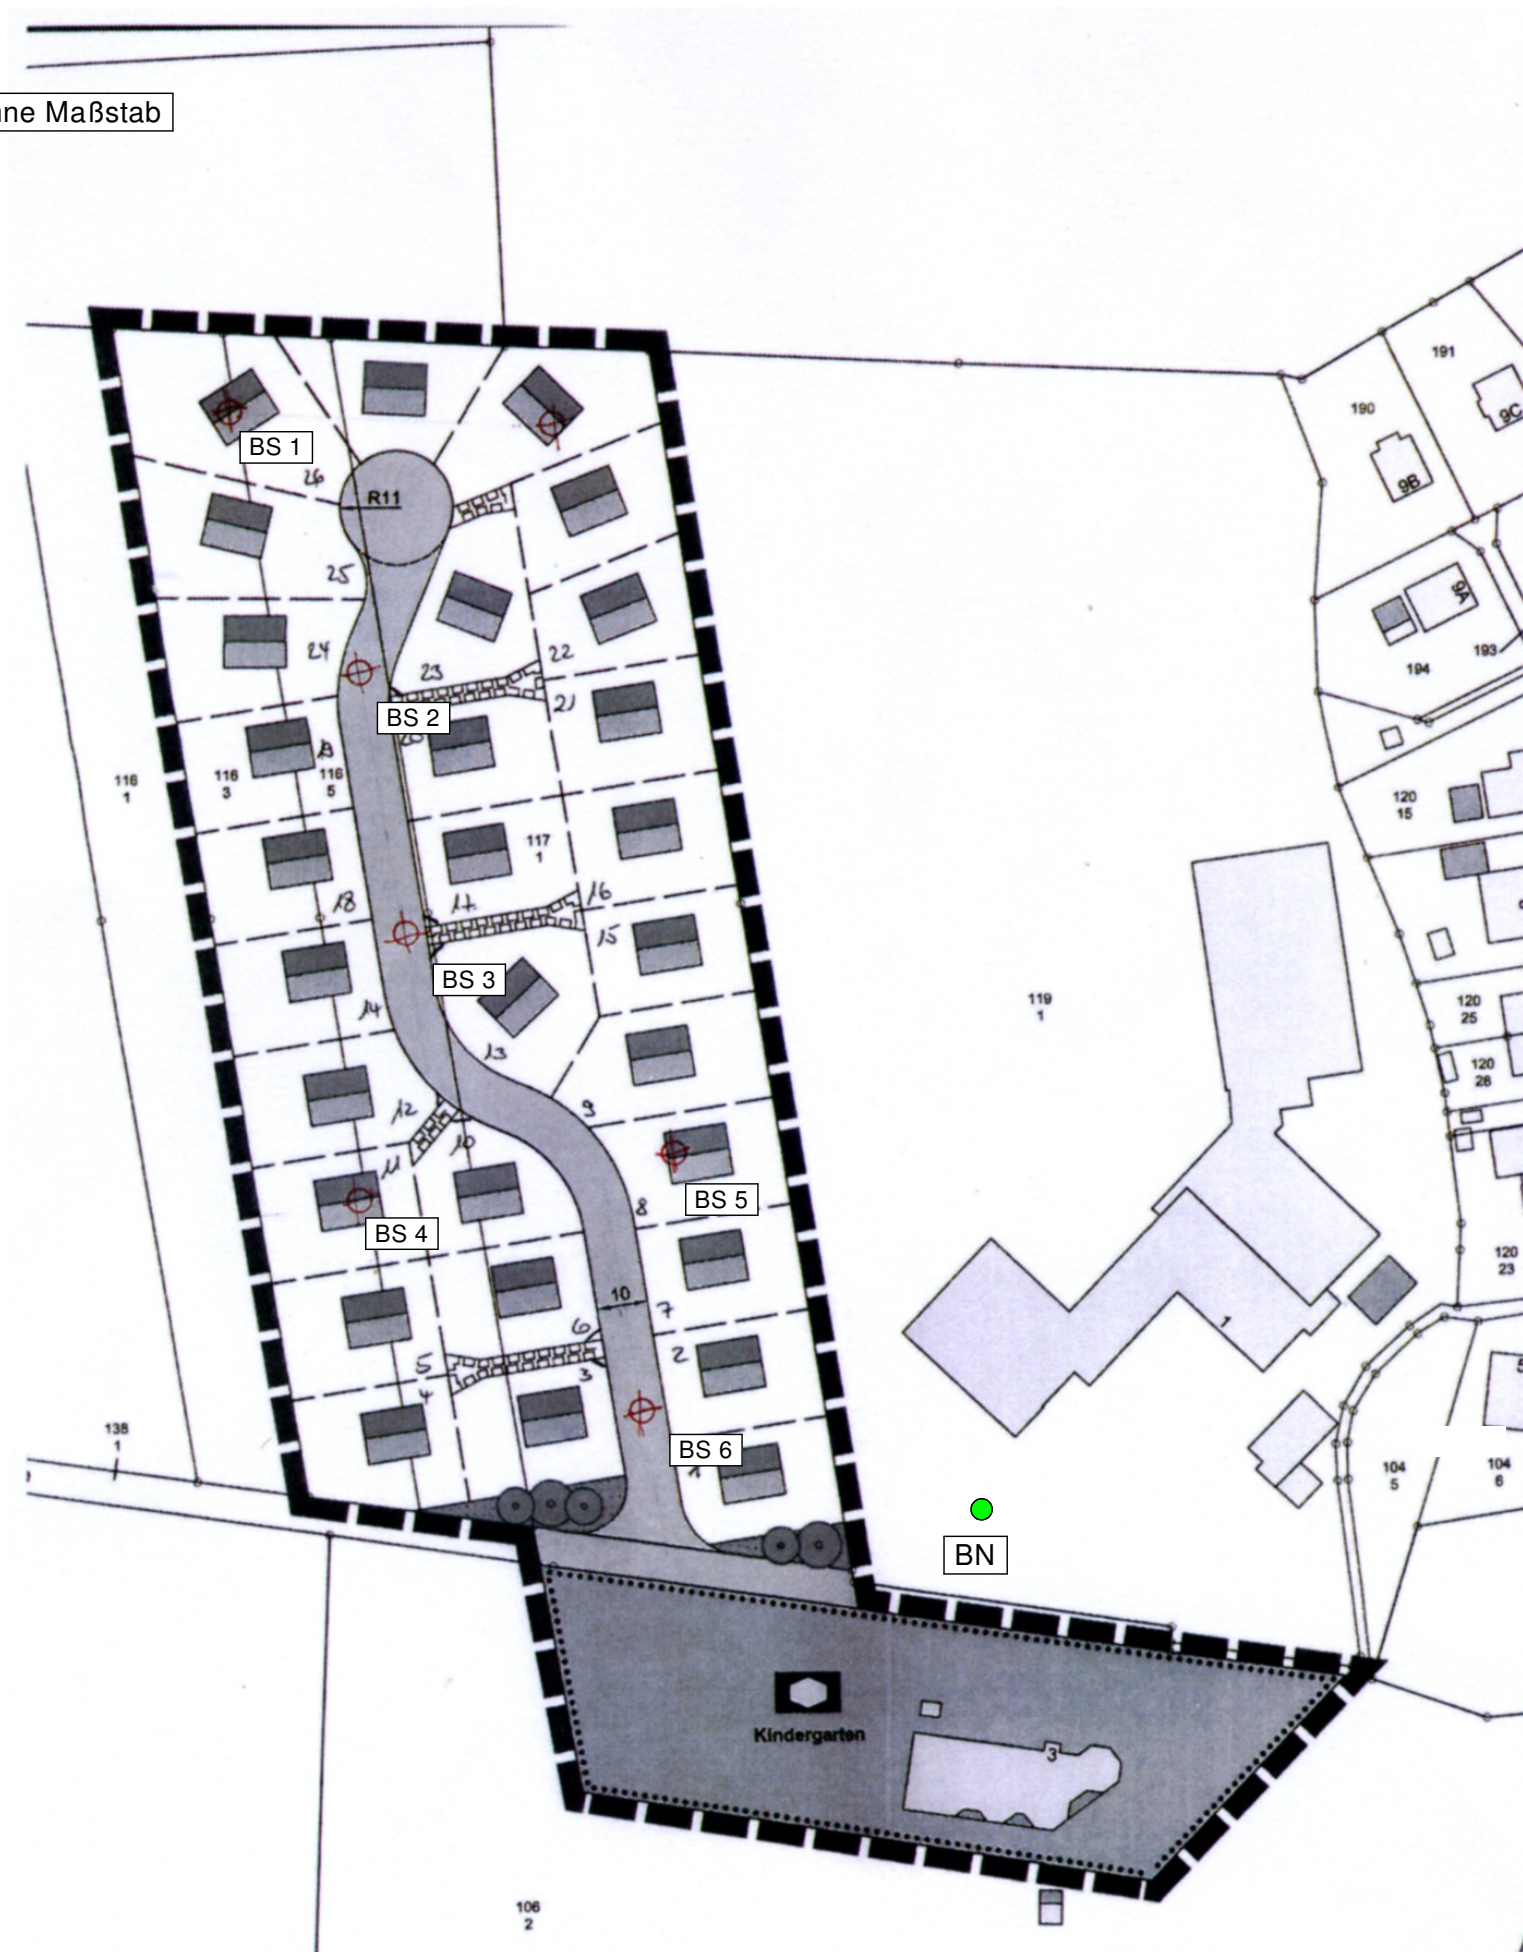

Lageskizze ohne Maßstab

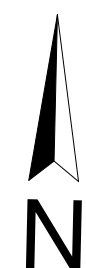

Legende

steif - halbfest	Schluff
steif	Sand
	Mittelsand
	Mutterboden
	Geschiebelehm
	Geschiebemergel

Legende

BS - Kleinrammbohrungen
BN - Bezugsniveau (OK Gelände Löschwasserbrunnen)
w - Wassergehaltsbestimmung nach DIN 18121
29.11.2017 GW bei Bohrende in m u. Gelände und m zu BN

GBU Gesellschaft für Baugrunduntersuchungen und Umweltschutz mbH Raiffeisenplatz 4, 23795 Fahrenkrug Tel.: 04551 / 96 85 26, Fax: 04551 / 96 85 28	
Anlage: 1	
Objekt: Baugebiet OT Schlamersdorf	Auftrags-Nr.: 338401
Auftraggeber/ Bauherr: Gemeinde Seedorf	Maßstab d.H. Bohrprofile: 1:100
Lageskizze und Bohrprofile	Datum: 11.12.2017
	Gez.: Ar / Ka
	Datel: Projekte 2017/3372/337201 Anlage 1 LP BS.bop