


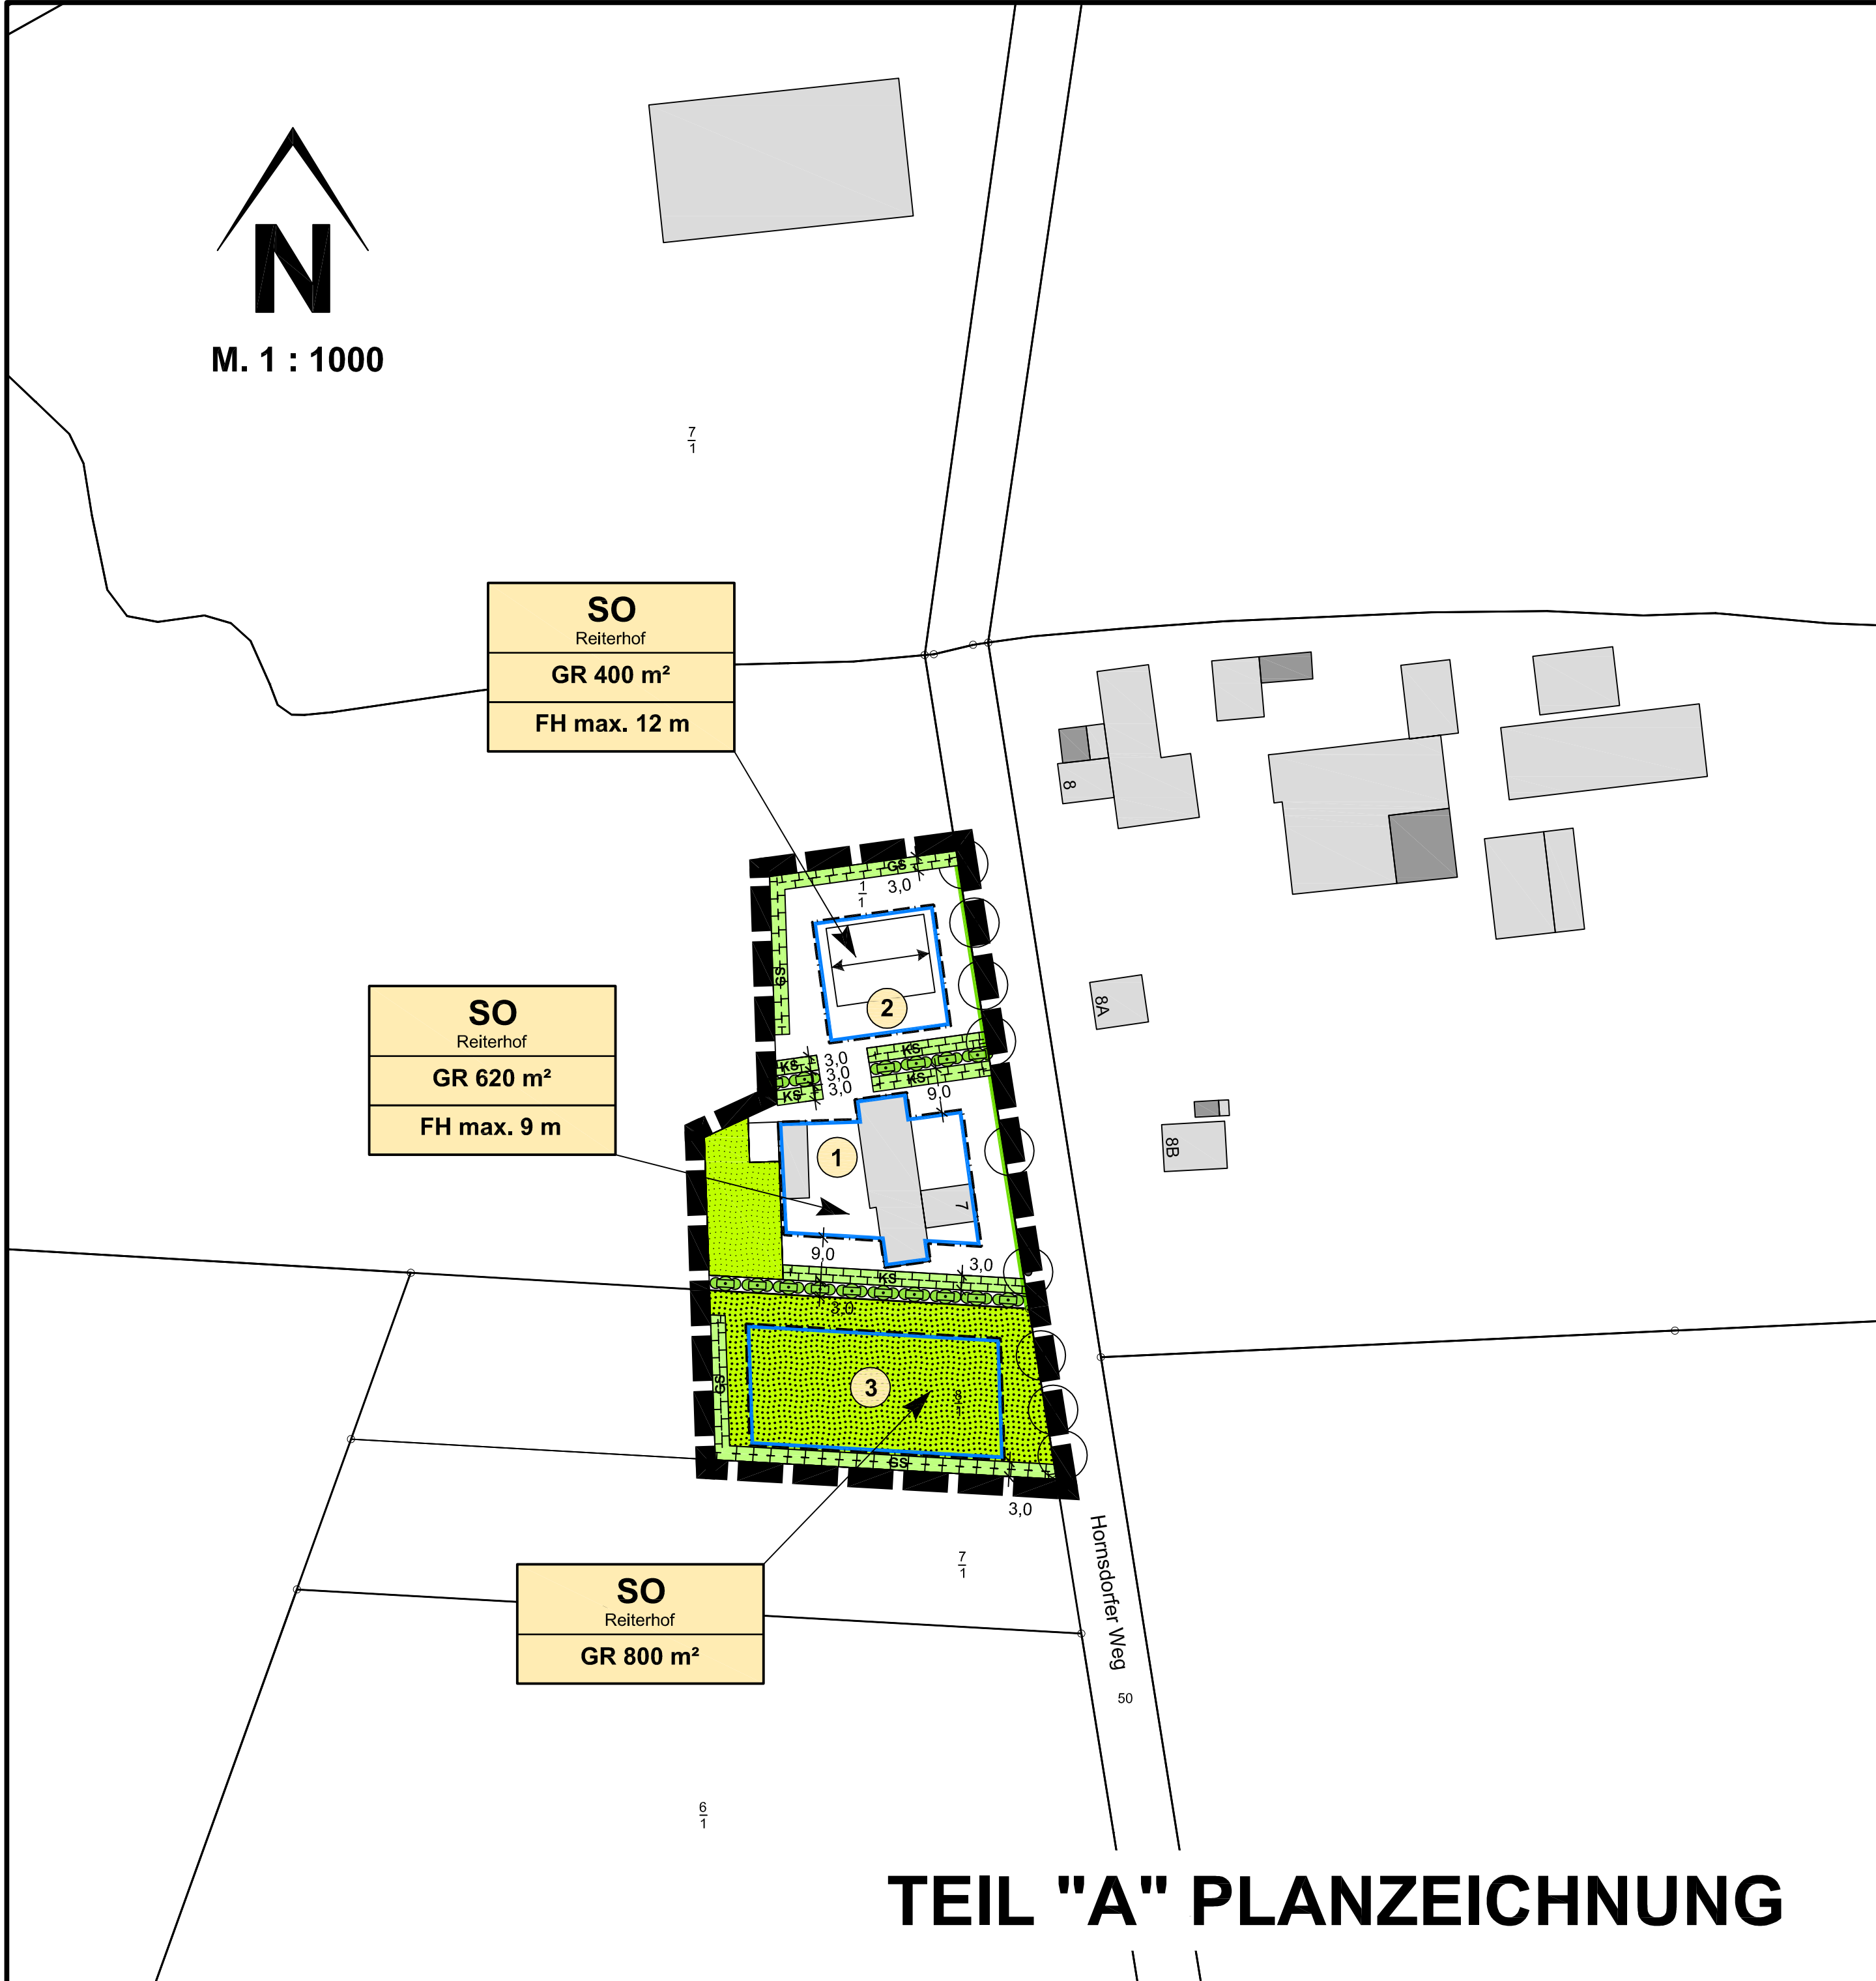

SATZUNG
DER GEMEINDE
SEEDORF
KREIS SEGEBERG
ÜBER DEN
BEBAUUNGSPLAN NR. 8
FÜR DAS GEBIET

"Flächen westlich des Hornsdorfer Weges (G1K 7b),
Grundstück Hornsdorfer Weg 7"

Aufgrund des § 10 (bei Festsetzungen nach § 172 BauGB; "Aufgrund der §§ 10 und 172 des Baugesetzbuches in der Fassung vom 03.11.2017 in der zum Zeitpunkt des Satzungsbeschlusses gültigen Fassung (bei Aufnahme örtlicher Bauvorschriften als Festsetzungen in den B-Plan; "sowie nach § 92 der Landesbauordnung") wird nach Beschlussfassung durch die Gemeindevertretung vom (und mit Genehmigung des Innenministeriums des Landes Schleswig-Holstein/des Landrats des Kreises Segeberg vom) folgende Satzung über den B-Plan Nr. 8 für das Gebiet: "Flächen westlich des Hornsdorfer Weges (G1K 7b), Grundstück Hornsdorfer Weg 7", bestehend aus der Planzeichnung (Teil A) und dem Text (Teil B), erlassen.

Verfahrensvermerke:

- Aufgestellt aufgrund des Aufstellungsbeschlusses der Gemeindevertretung vom
Die ortsübliche Bekanntmachung des Aufstellungsbeschlusses erfolgte durch Aushang an den Bekanntmachungsstafeln vom bis /durch Abdruck in der(Zeitung)/ im amtlichen Bekanntmachungsblatt am
- Die frühzeitige Beteiligung der Öffentlichkeit nach § 3 Abs. 1 Satz 1 BauGB wurde am durchgeführt./Auf Beschluss der Gemeindevertretung vom wurde nach § 3 Abs. 1 Satz 3/§ 13 Abs. 2 Nr. 1/§ 13a Abs. 2 Nr. 1 i.V.m. § 13 Abs. 2 Nr. 1 BauGB von der frühzeitigen Beteiligung der Öffentlichkeit abgesehen.
- Die Behörden und sonstigen Träger öffentlicher Belange, die von der Planung berührt sein können, wurden gem. § 4 Abs. 1 i.V.m. § 3 Abs. 1 BauGB am unterrichtet und zur Abgabe einer Stellungnahme aufgefordert.
- Die Gemeindevertretung hat am den Entwurf des B-Planes mit Begründung beschlossen und zur Auslegung bestimmt.
- Der Entwurf des B-Planes, bestehend aus der Planzeichnung (Teil A) und dem Text (Teil B), sowie die Begründung haben in der Zeit vom bis während folgender Zeiten (Tage, Stunden) nach § 3 Abs. 2 BauGB öffentlich ausgelegen. Die öffentliche Auslegung wurde mit dem Hinweis, dass Stellungnahmen während der Auslegungsfrist von allen Interessierten schriftlich oder zur Niederschrift abgegeben werden können, am in (Zeitung, amtliches Bekanntmachungsblatt) - bei Bekanntmachung durch Aushang: in der Zeit vom bis durch Aushang - ortsüblich bekannt gemacht. Der Inhalt der Bekanntmachung der Auslegung der Planentwürfe und die nach § 3 Absatz 2 BauGB auszulegenden Unterlagen wurden unter "www.....de" ins Internet eingestellt.
- Die Behörden und sonstigen Träger öffentlicher Belange, die von der Planung berührt sein können, wurden gem. § 4 Abs. 2 BauGB am zur Abgabe einer Stellungnahme aufgefordert.

GEMEINDE SEEDORF
DEN.....
BÜRGERMEISTER

ZEICHENERKLÄRUNG:


Es gilt die Baunutzungsverordnung (BauNVO) vom 21. November 2017 (BGBl. I S. 3786).

Es gilt die Verordnung über die Ausarbeitung der Bauleitpläne und die Darstellung des Planinhaltes (PlanzV) vom 18.12.1990 (BGBl. I S. 58) in der zuletzt geänderten Fassung.

Planzeichen	Festsetzungen	Rechtsgrundlage
Art der baulichen Nutzung		
SO	Sonstiges Sondergebiet Zweckbestimmung: Reiterhof	§ 9 (1) 1 BauGB, §§ 1 bis 11 BauNVO § 11 BauNVO
Maß der baulichen Nutzung		
GR max.	Grundfläche	§ 9 (1) 1 BauGB, § 16 (2) u. §§ 17 bis 21 BauNVO § 16 BauNVO
FH max.	Firsthöhe	§ 18 BauNVO
Bauweise, überbaubare Grundstücksfläche		
Baugrenze		§ 9 (1) 2 BauGB, §§ 22 und 23 BauNVO § 23 BauNVO
Baugestaltung		
Firststrichtung		§ 9 (4) BauGB i.V. mit § 92 LBO
Verkehrsflächen		
Straßenbegrenzungslinie		§ 9 (1) 11 BauGB
Grünflächen		
Grünfläche privat		§ 9 (1) 15 BauGB
Planungen, Nutzungsregelungen, Maßnahmen und Flächen für Maßnahmen zum Schutz, zur Pflege und Entwicklung von Natur und Landschaft		
Umgrenzung von Flächen für Maßnahmen zum Schutz, zur Pflege und Entwicklung von Natur und Landschaft		§ 9 (1) 20 u. 25 BauGB § 9 (1) 20 BauGB
Zweckbestimmung: Knickschutzstreifen Gehölzstreifen		
Sonstige Planzeichen		
Grenze des räumlichen Geltungsbereiches des Bebauungsplanes Nr. 8		§ 9 (7) BauGB

NACHRICHTLICHE ÜBERNAHMEN:

Knick vorhanden
§ 21 (1) LNatSchG
§ 30 (2) BNatSchG

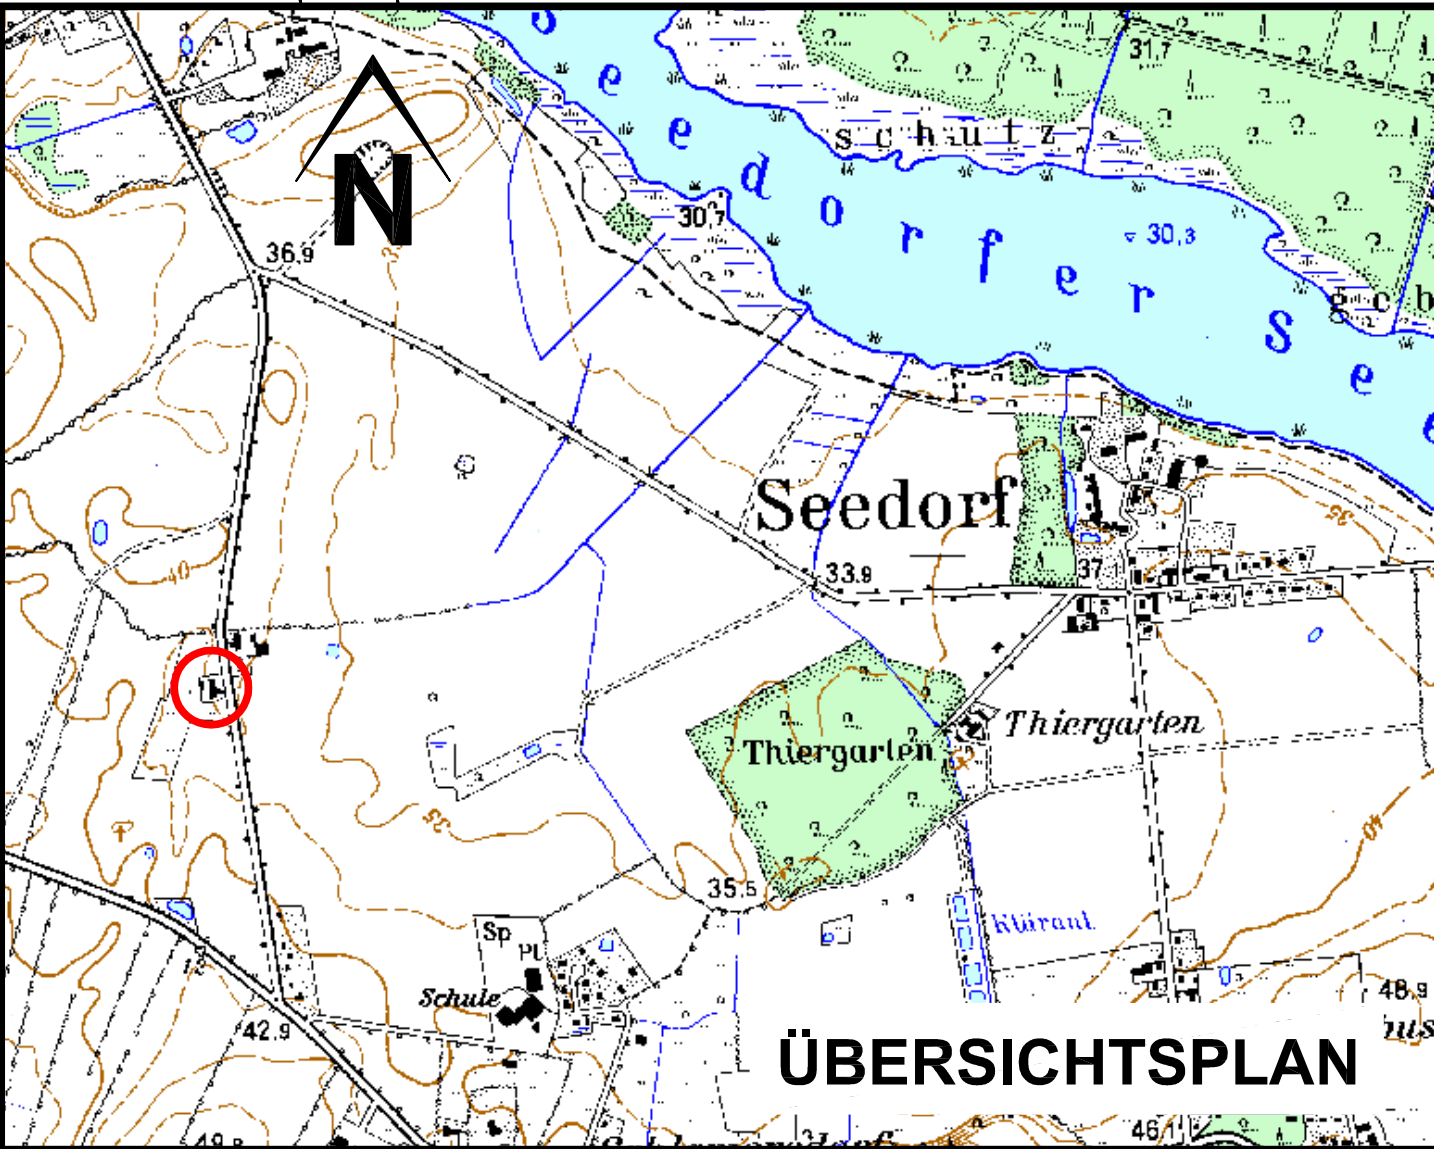

DARSTELLUNGEN OHNE NORMCHARAKTER:

- Katasteramtliche Flurstücksgrenze mit Grenzmal
- Katasteramtliche Flurstücksnummern
- Maßlinien mit Maßangaben
- vorh. Gebäude
- geplantes Gebäude
- Bezeichnung der Teilbereiche

7. Es wird bescheinigt, dass alle im Liegenschaftskataster nachgewiesenen Flurstücksgrenzen und -bezeichnungen in den Planunterlagen enthalten und maßstabsgerecht dargestellt sind.

LANDESAMT FÜR VERMESSUNG UND GEOINFORMATION SCHLESWIG-HOLSTEIN (LVermGeo SH)
DEN.....

8. Die Gemeindevertretung hat die Stellungnahmen der Öffentlichkeit und der Behörden und sonstigen Träger öffentlicher Belange am geprüft. Das Ergebnis wurde mitgeteilt.

9. Der Entwurf des B-Planes wurde nach der öffentlichen Auslegung (Nr. 5) geändert. Der Entwurf des B-Planes, bestehend aus der Planzeichnung (Teil A) und dem Text (Teil B), sowie die Begründung haben in der Zeit vom bis während folgender Zeiten (Tage, Stunden) erneut öffentlich ausgelegen. (Dabei wurde bestimmt, dass Stellungnahmen nur zu den geänderten und ergänzten Teilen abgegeben werden konnten.) Die öffentliche Auslegung wurde mit dem Hinweis, dass Stellungnahmen während der Auslegungsfrist von allen Interessierten schriftlich oder zur Niederschrift abgegeben werden können, am in (Zeitung, amtliches Bekanntmachungsblatt) - bei Bekanntmachung durch Aushang: in der Zeit vom bis durch Aushang - ortsüblich bekannt gemacht. Der Inhalt der Bekanntmachung über die Auslegung der Planentwürfe und die nach § 3 Absatz 2 BauGB auszulegenden Unterlagen wurden unter "www.....de" ins Internet eingestellt.

oder: Es wurde eine eingeschränkte Beteiligung nach § 4a Abs. 3 Satz 4 BauGB durchgeführt.

10. Die Gemeindevertretung hat den B-Plan, bestehend aus der Planzeichnung (Teil A) und dem Text (Teil B) am als Satzung beschlossen und die Begründung durch (einfachen) Beschluss gebilligt.

GEMEINDE SEEDORF
DEN.....
BÜRGERMEISTER

11. Die B-Plansatzung, bestehend aus der Planzeichnung (Teil A) und dem Text (Teil B), wird hiermit ausgearbeitet und ist bekannt zu machen.

GEMEINDE SEEDORF
DEN.....
BÜRGERMEISTER

12. Der Beschluss des B-Planes durch die Gemeindevertretung sowie Internetadresse der Gemeinde und Stelle, bei der der Plan mit Begründung und zusammenfassender Erklärung auf Dauer während der Sprechstunden von allen Interessierten eingesehen werden kann und die über den Inhalt Auskunft erteilt, sind am(vom bis durch Aushang) ortsüblich bekannt gemacht worden. In der Bekanntmachung ist auf die Möglichkeit, eine Verletzung von Verfahrens- und Formvorschriften und von Mängeln der Abwägung einschließlich der sich ergebenden Rechtsfolgen (§ 215 Abs. 2 BauGB) sowie auf die Möglichkeit, Entschädigungsansprüchen geltend zu machen und das Erlöschen dieser Ansprüche (§ 44 BauGB) hingewiesen worden. Auf die Rechtswirkung des § 4 Abs. 3 GO wurde ebenfalls hingewiesen. Die Satzung ist mitlithin am In Kraft getreten.

GEMEINDE SEEDORF
DEN.....
BÜRGERMEISTER

PLANVERFASSER: KREIS SEGEBERG, DER LANDRAT, BAULEITPLANUNG

STAND: 30.09.2019