


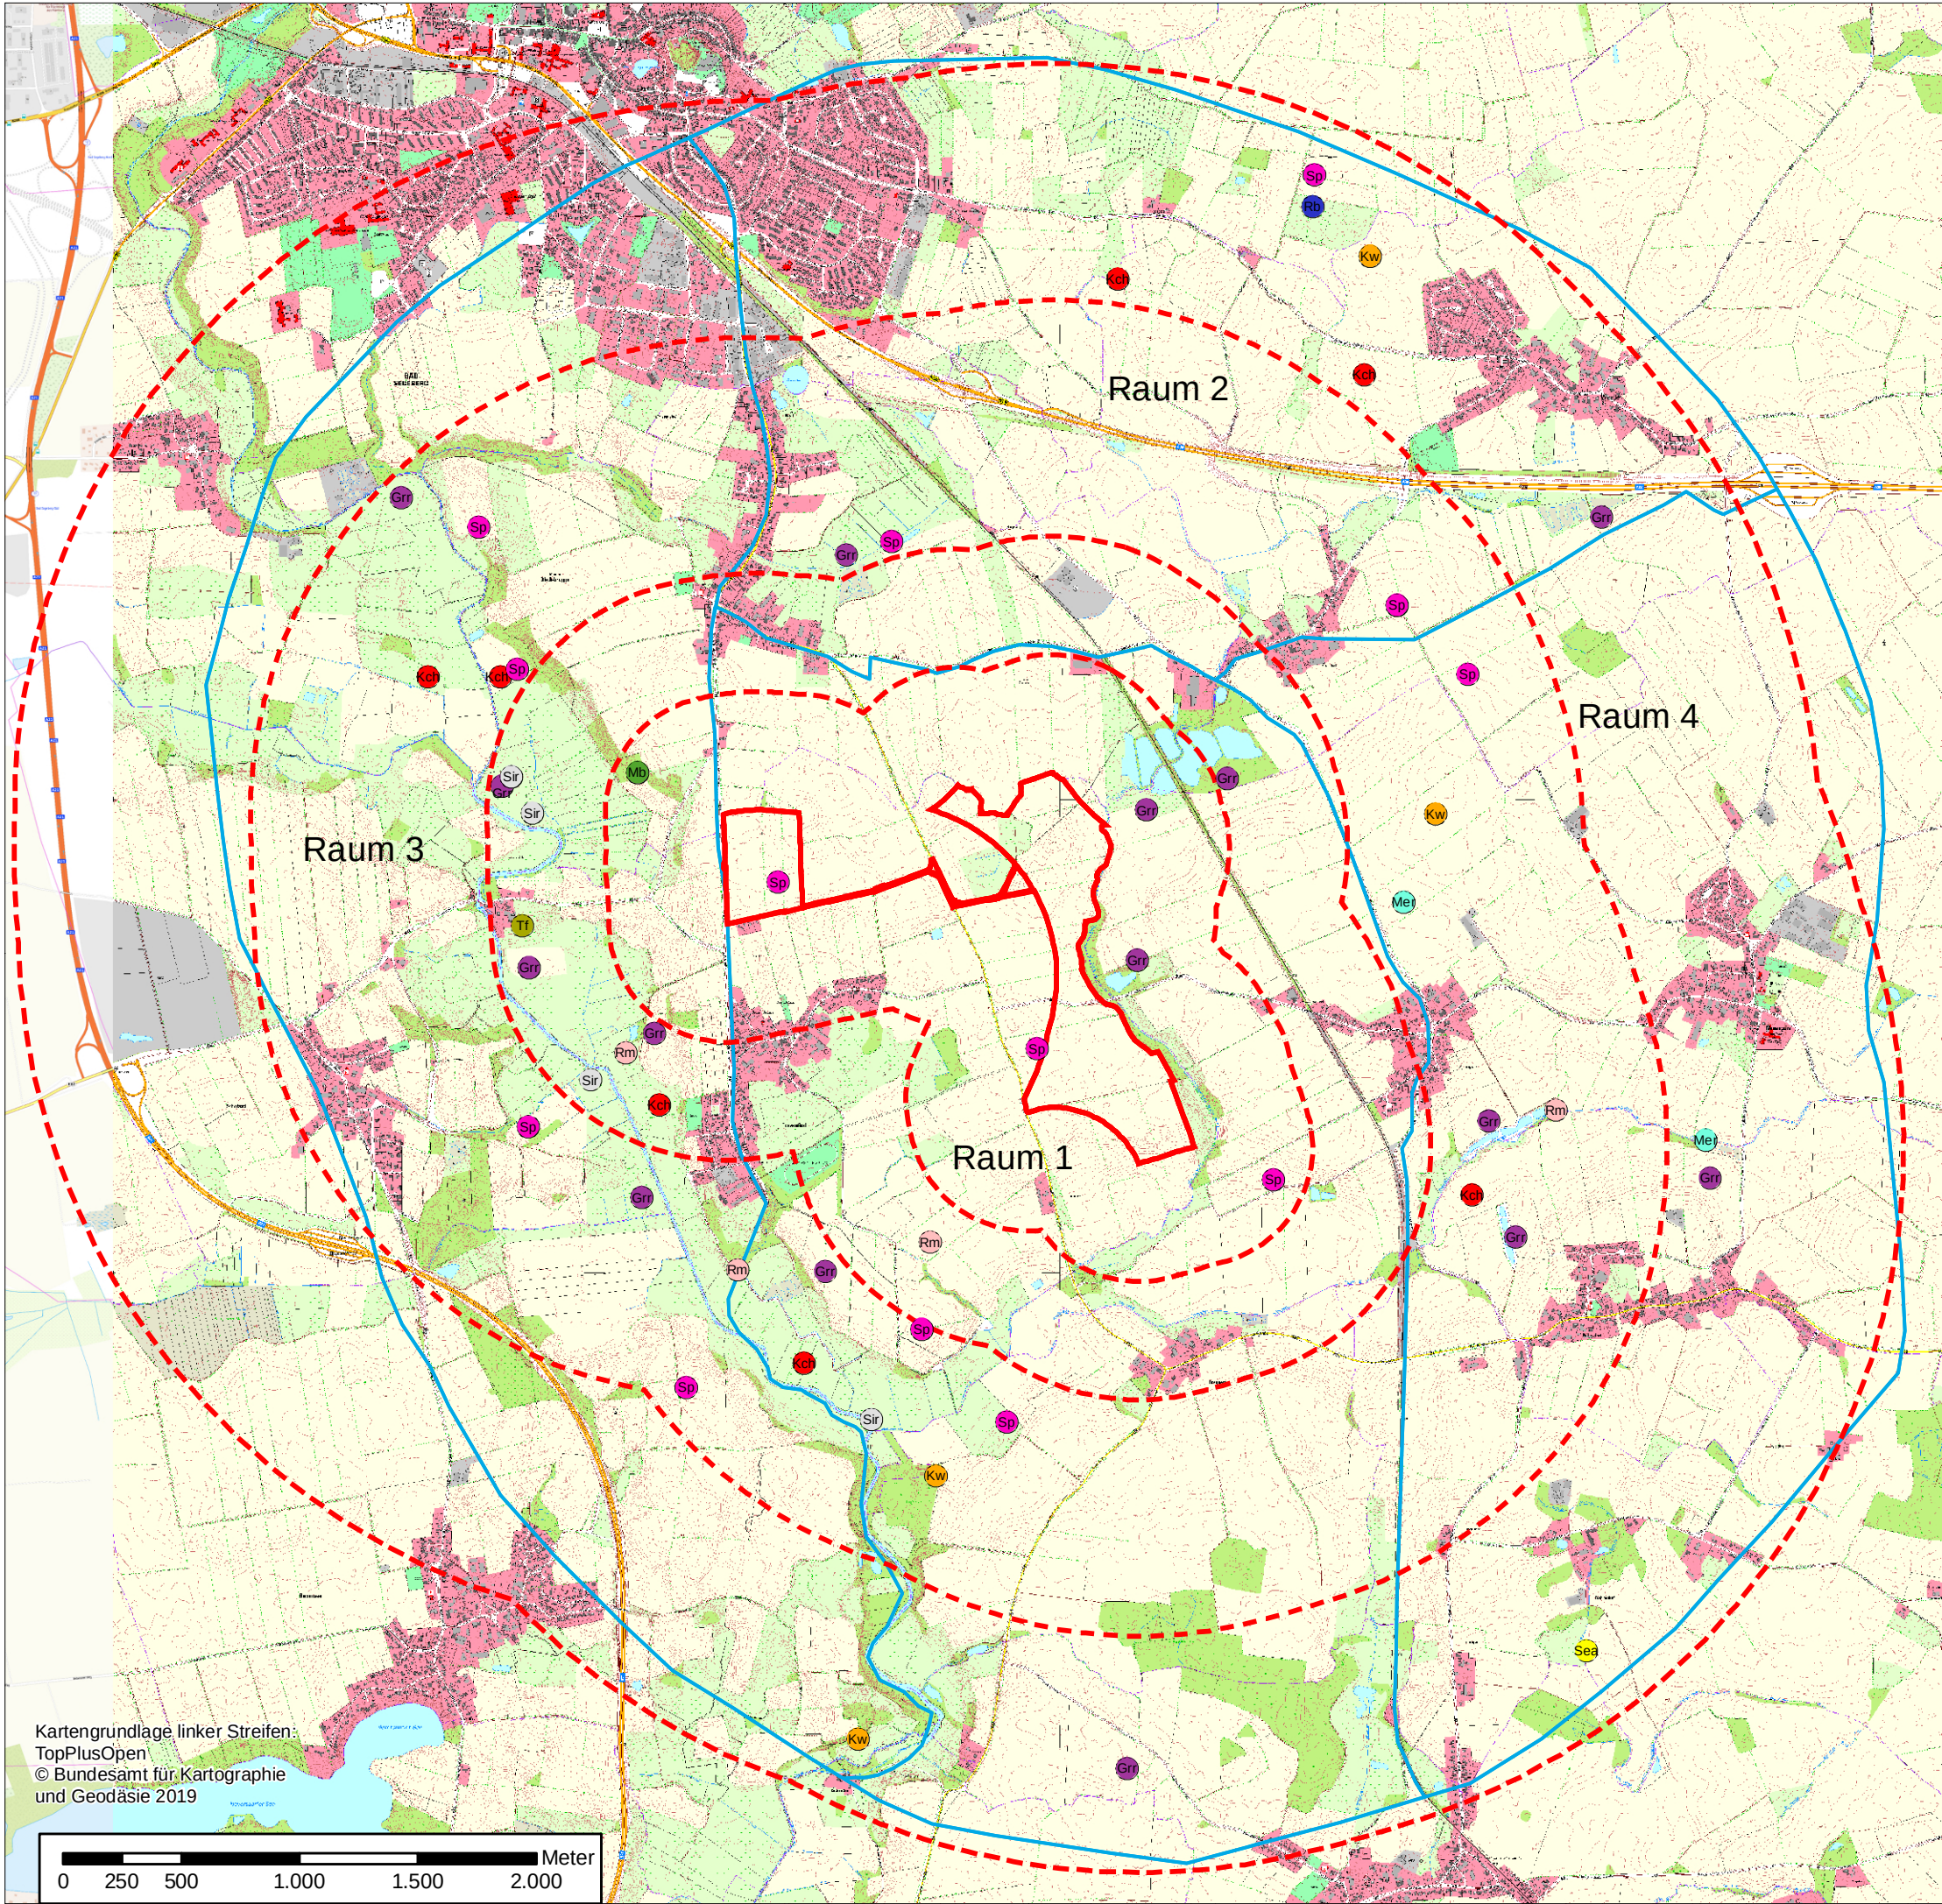

Legende

- Geltungsbereich B-Plan Nr. 4
- 500m, 1000m, 2000m und 3000m Umkreis um Geltungsbereich
- Untersuchungsgebiet

Standvögel, Durchzügler und Wintergäste:
Kürzel - deutscher Name (wiss. Name) (RL SH/RL D/§7BNatSchG/EU-VRL)

- Grr - Graureiher (*Ardea cinerea*) (*/*/§/-)
- Kch - Kranich (*Grus grus*) (*/*/§§/Anh.I)
- Kw - Kornweihe (*Circus cyaneus*) (2/1/§§/Anh.I)
- Mb - Mäusebussard (*Buteo buteo*) (*/*/§§/-)
- Mer - Merlin (*Falco columbarius*) (k.A./k.A./§§/Anh.I)
- Rb - Raufußbussard (*Buteo lagopus*) (k.A./k.A./§§/-)
- Rm - Rotmilan (*Milvus milvus*) (V/*/§§/Anh.I)
- Sea - Seeadler (*Haliaeetus albicilla*) (*/*/§§/Anh.I)
- Sir - Silberreiher (*Ardea alba*) (k.A./k.A./§§/Anh.I)
- Sp - Sperber (*Accipiter nisus*) (*/*/§§/-)
- Tf - Turmfalke (*Falco tinnunculus*) (*/*/§§/-)

Quelle: Geobasisdaten: Landesamt für Vermessung und Geoinformation Schleswig-Holstein (LVermGeo)

c				
b				
a				
Index	Art der Änderung	Datum	Zeichen	Freigabe

Projekt Bauvorhaben	
Gemeinde Traventhal 1. Änderung FNP und B-Plan Nr. 4	
Auftraggeber Bauherr	
LORICA Energiesysteme Neue Energie Lorica Energiesysteme GmbH & Co. KG	
Planverfasser	Datum Zeichen
planungsgruppe grün Rembergstraße 30 28203 Bremen Tel 0421-699 025-0 Fax 0421-699 025-99 Mail bremen@pgg.de Internet www.pgg.de	bearbeitet 26.08.2019 Su/Ke
	gezeichnet 26.09.2019 KS/Ke
	geprüft Bremen, den 26.08.2019
Teilvorhaben	Projektnr. 2795
Planbezeichnung Planinhalt	Plan-Nr. 2b
Ergebnis Rastvogelkartierung 2016/17 Groß- und Greifvögel	Index -
Freigabe Auftraggeber	Maßstab 1:28.000