

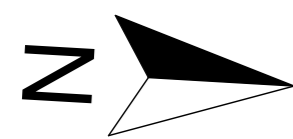



BN = OK Schachtdeckel

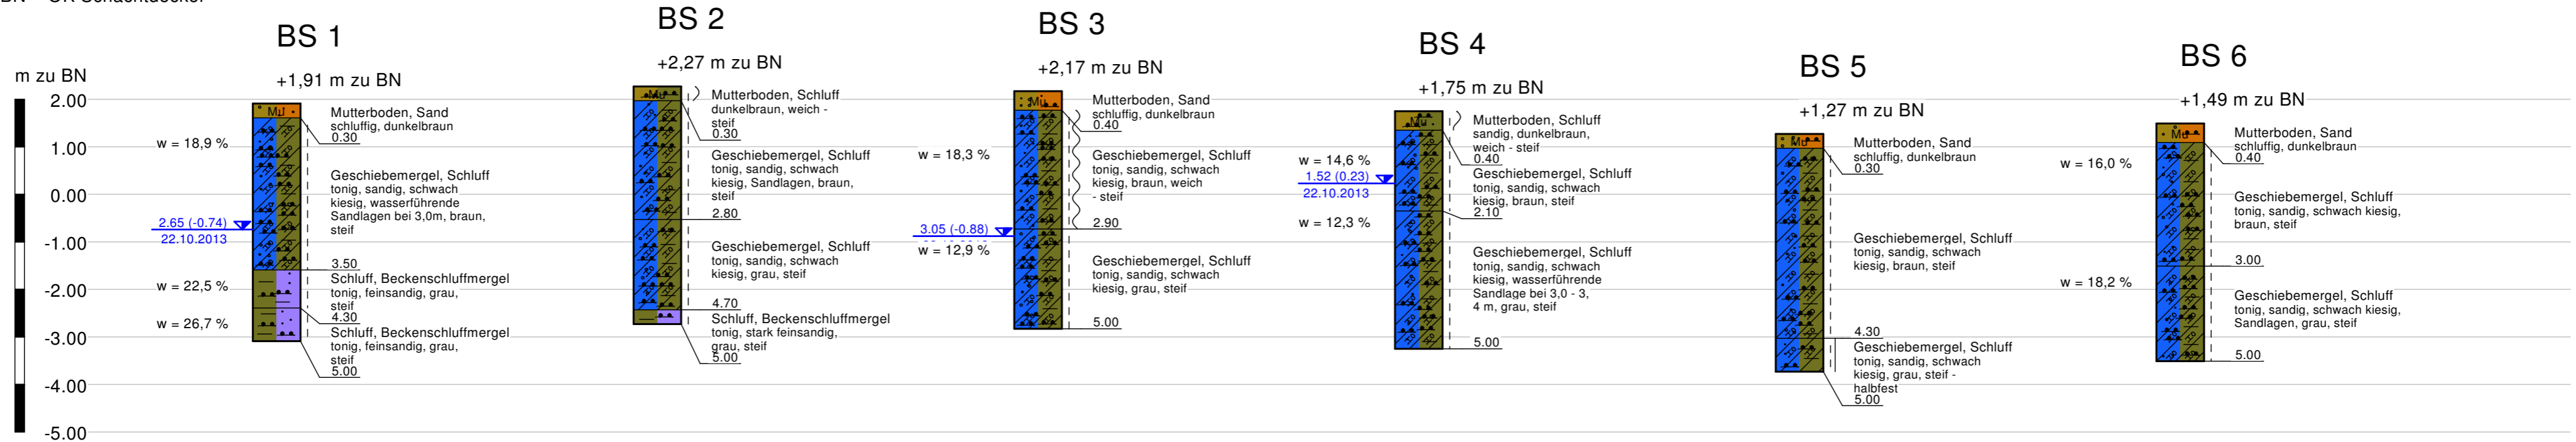

Lageskizze M ca. 1 : 1000

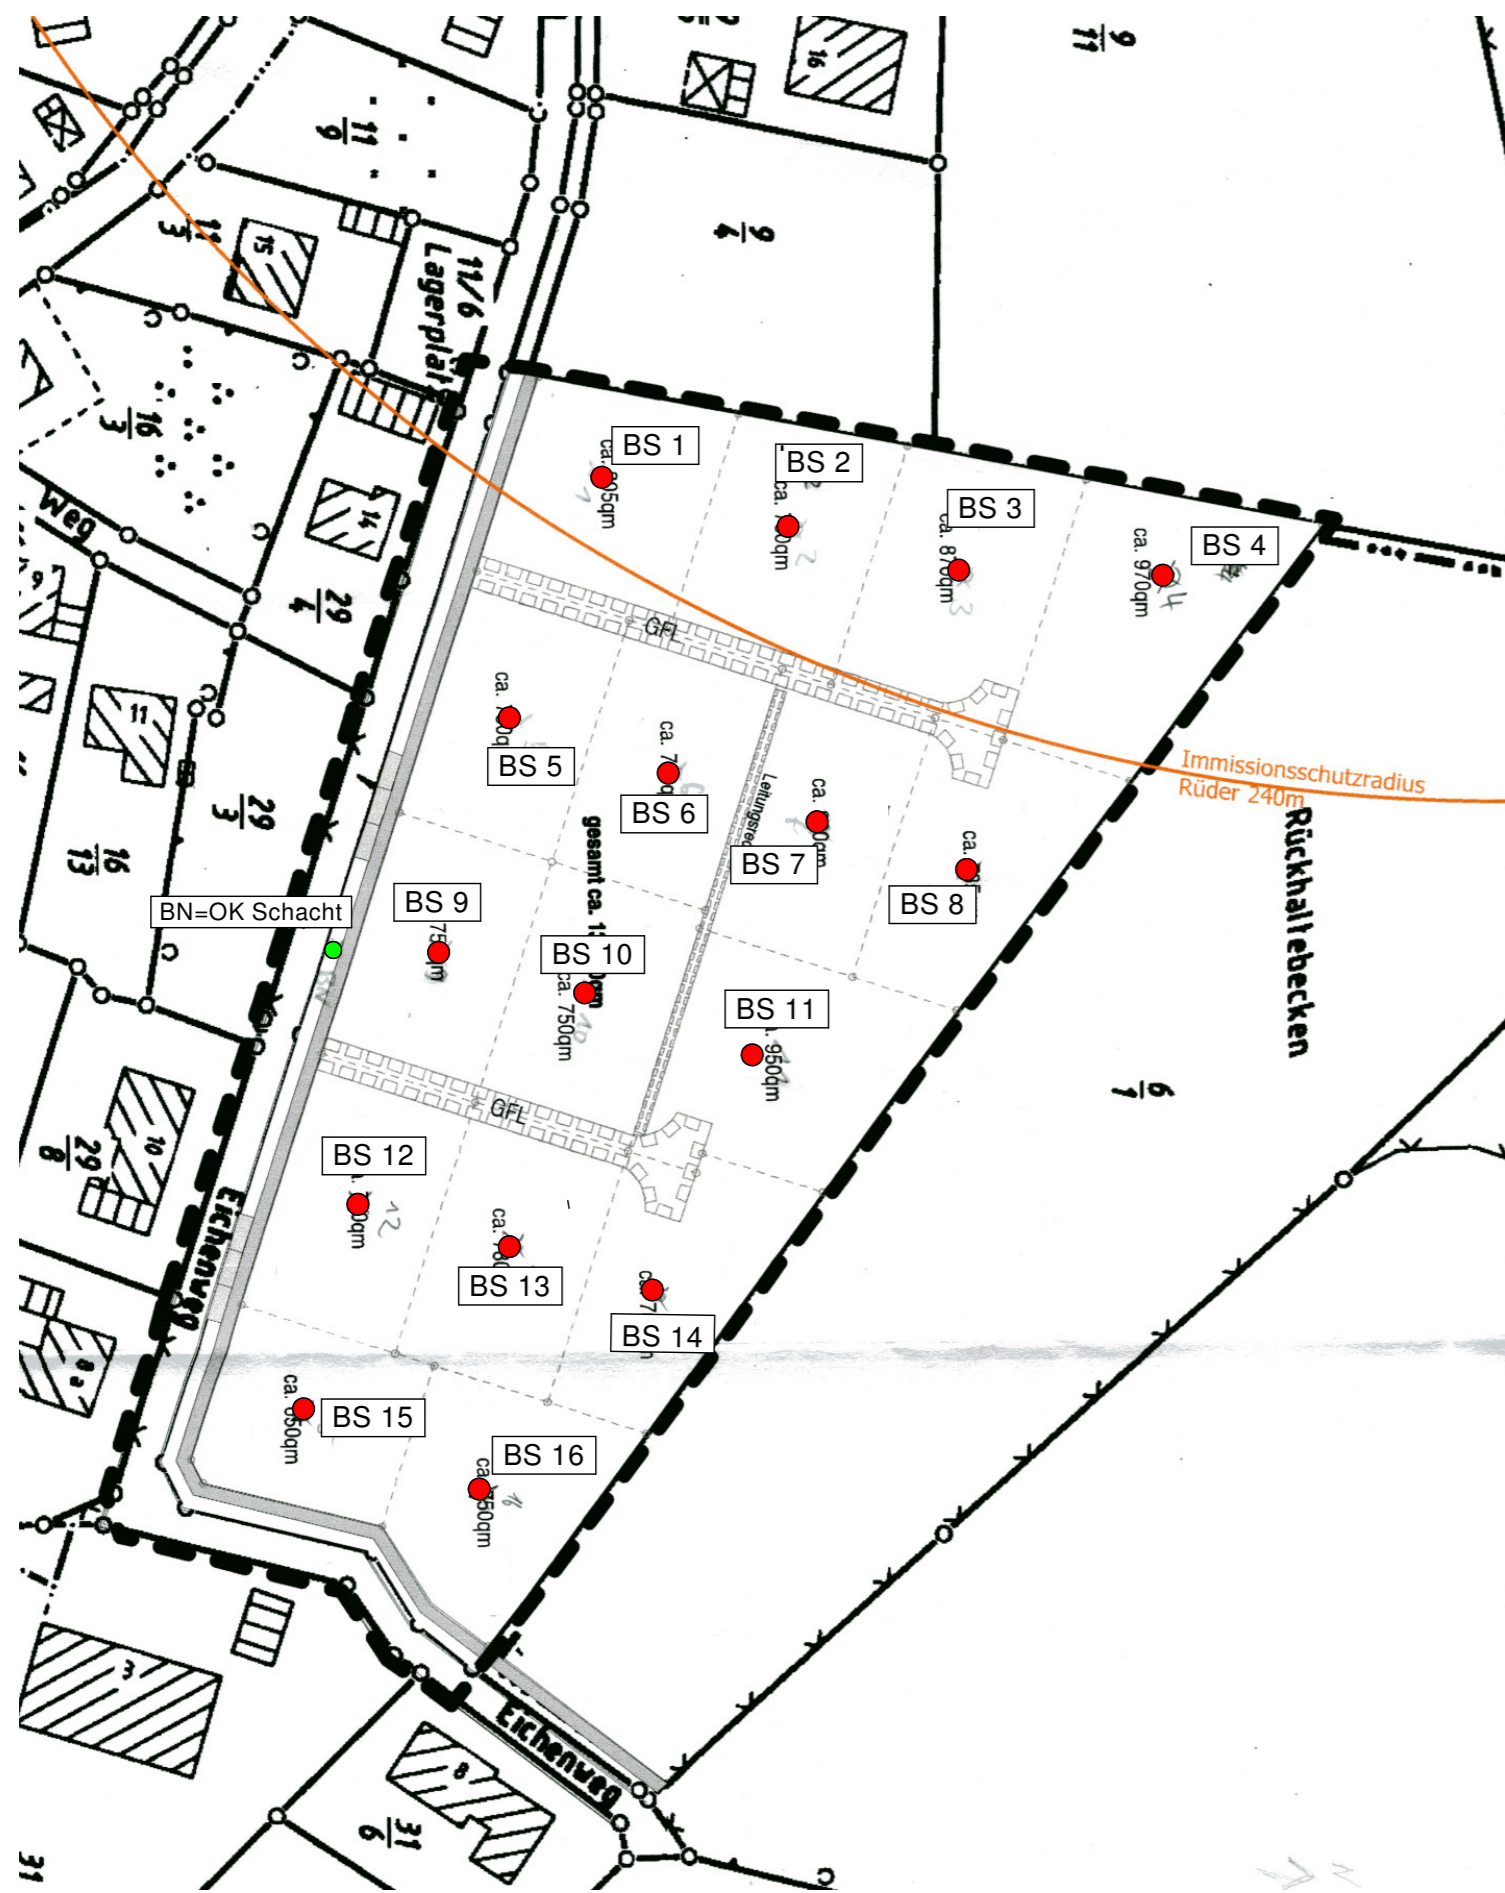

BN = OK Schachtdeckel

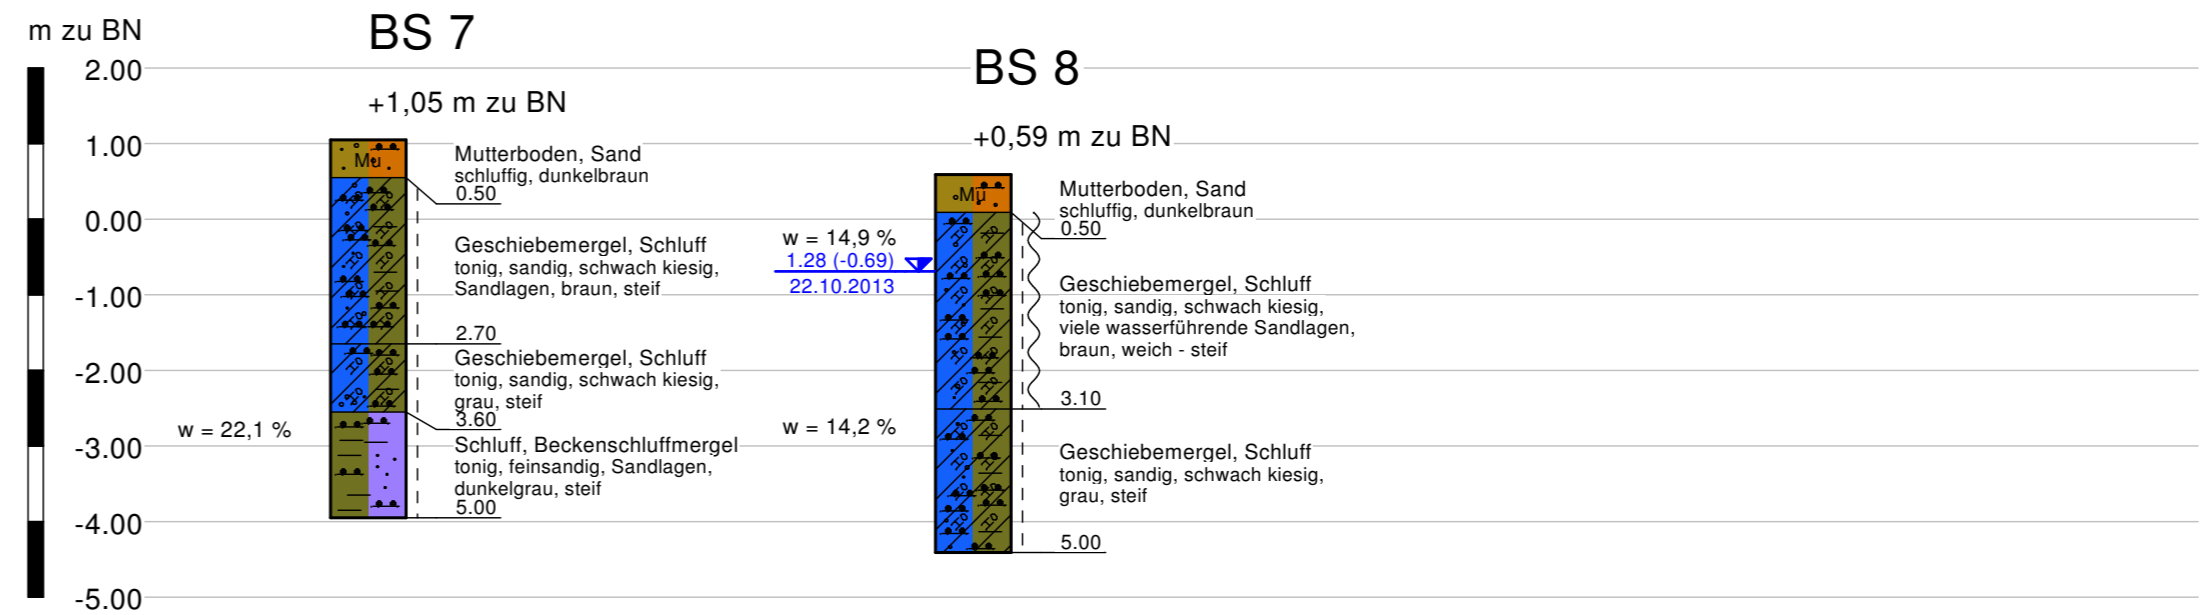

Legende

- BS - Kleinrammbohrungen
- BN - Bezugsniveau (OK Schachtdeckel)
- w - Wassergehalt

22.10.2013 GW bei Bohrende in m u. Gelände und m zu BN

Legende

- steif - halbfest
- steif
- weich - steif
- Schluff
- Sand
- Mutterboden (Mu)
- Geschiebemergel

GBU Gesellschaft für Baugrunduntersuchungen und Umweltschutz mbH
 Raiffeisenplatz 4, 23795 Fahrenkrug Tel.: 04551 / 96 85 26, Fax: 04551 / 96 85 28

Objekt:	Garbek, Eichenweg	Anlage:	1
Auftraggeber/ Bauherr:	Frau Dipl.-Ing. Constanze Hermann Karl-Anton-Straße 16, 40211 Düsseldorf	Auftrags-Nr.:	274901
		Maßstab d.H. Bohrprofile:	1:100
		Datum:	08.11.2013
		Gez.:	Ar
		Lageskizze und Bohrprofile	
		Projekt: 2013/2749/274901 Datei: Anlage 1 LP BS.bop	