






BN = OK Schachtdeckel

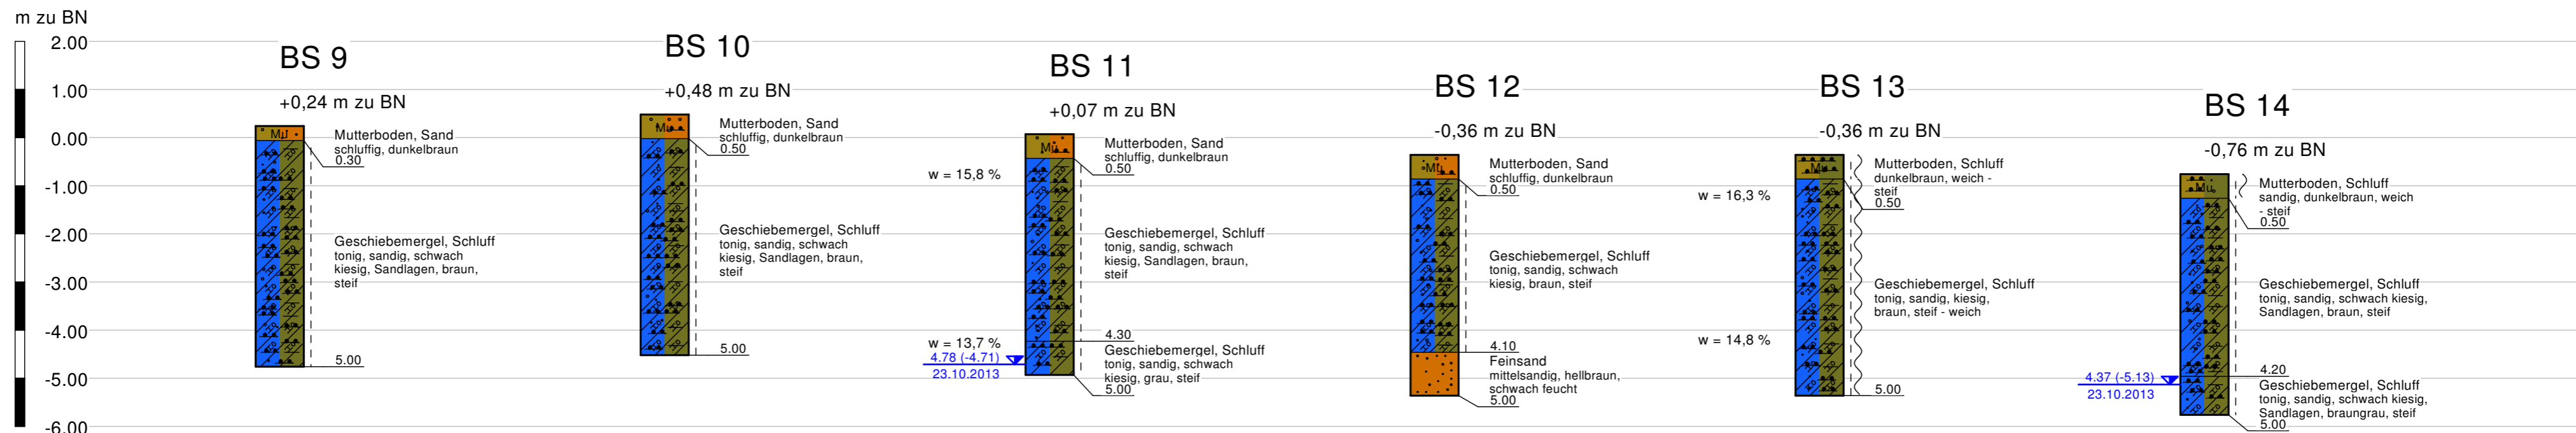

Lageskizze M ca. 1 : 1000

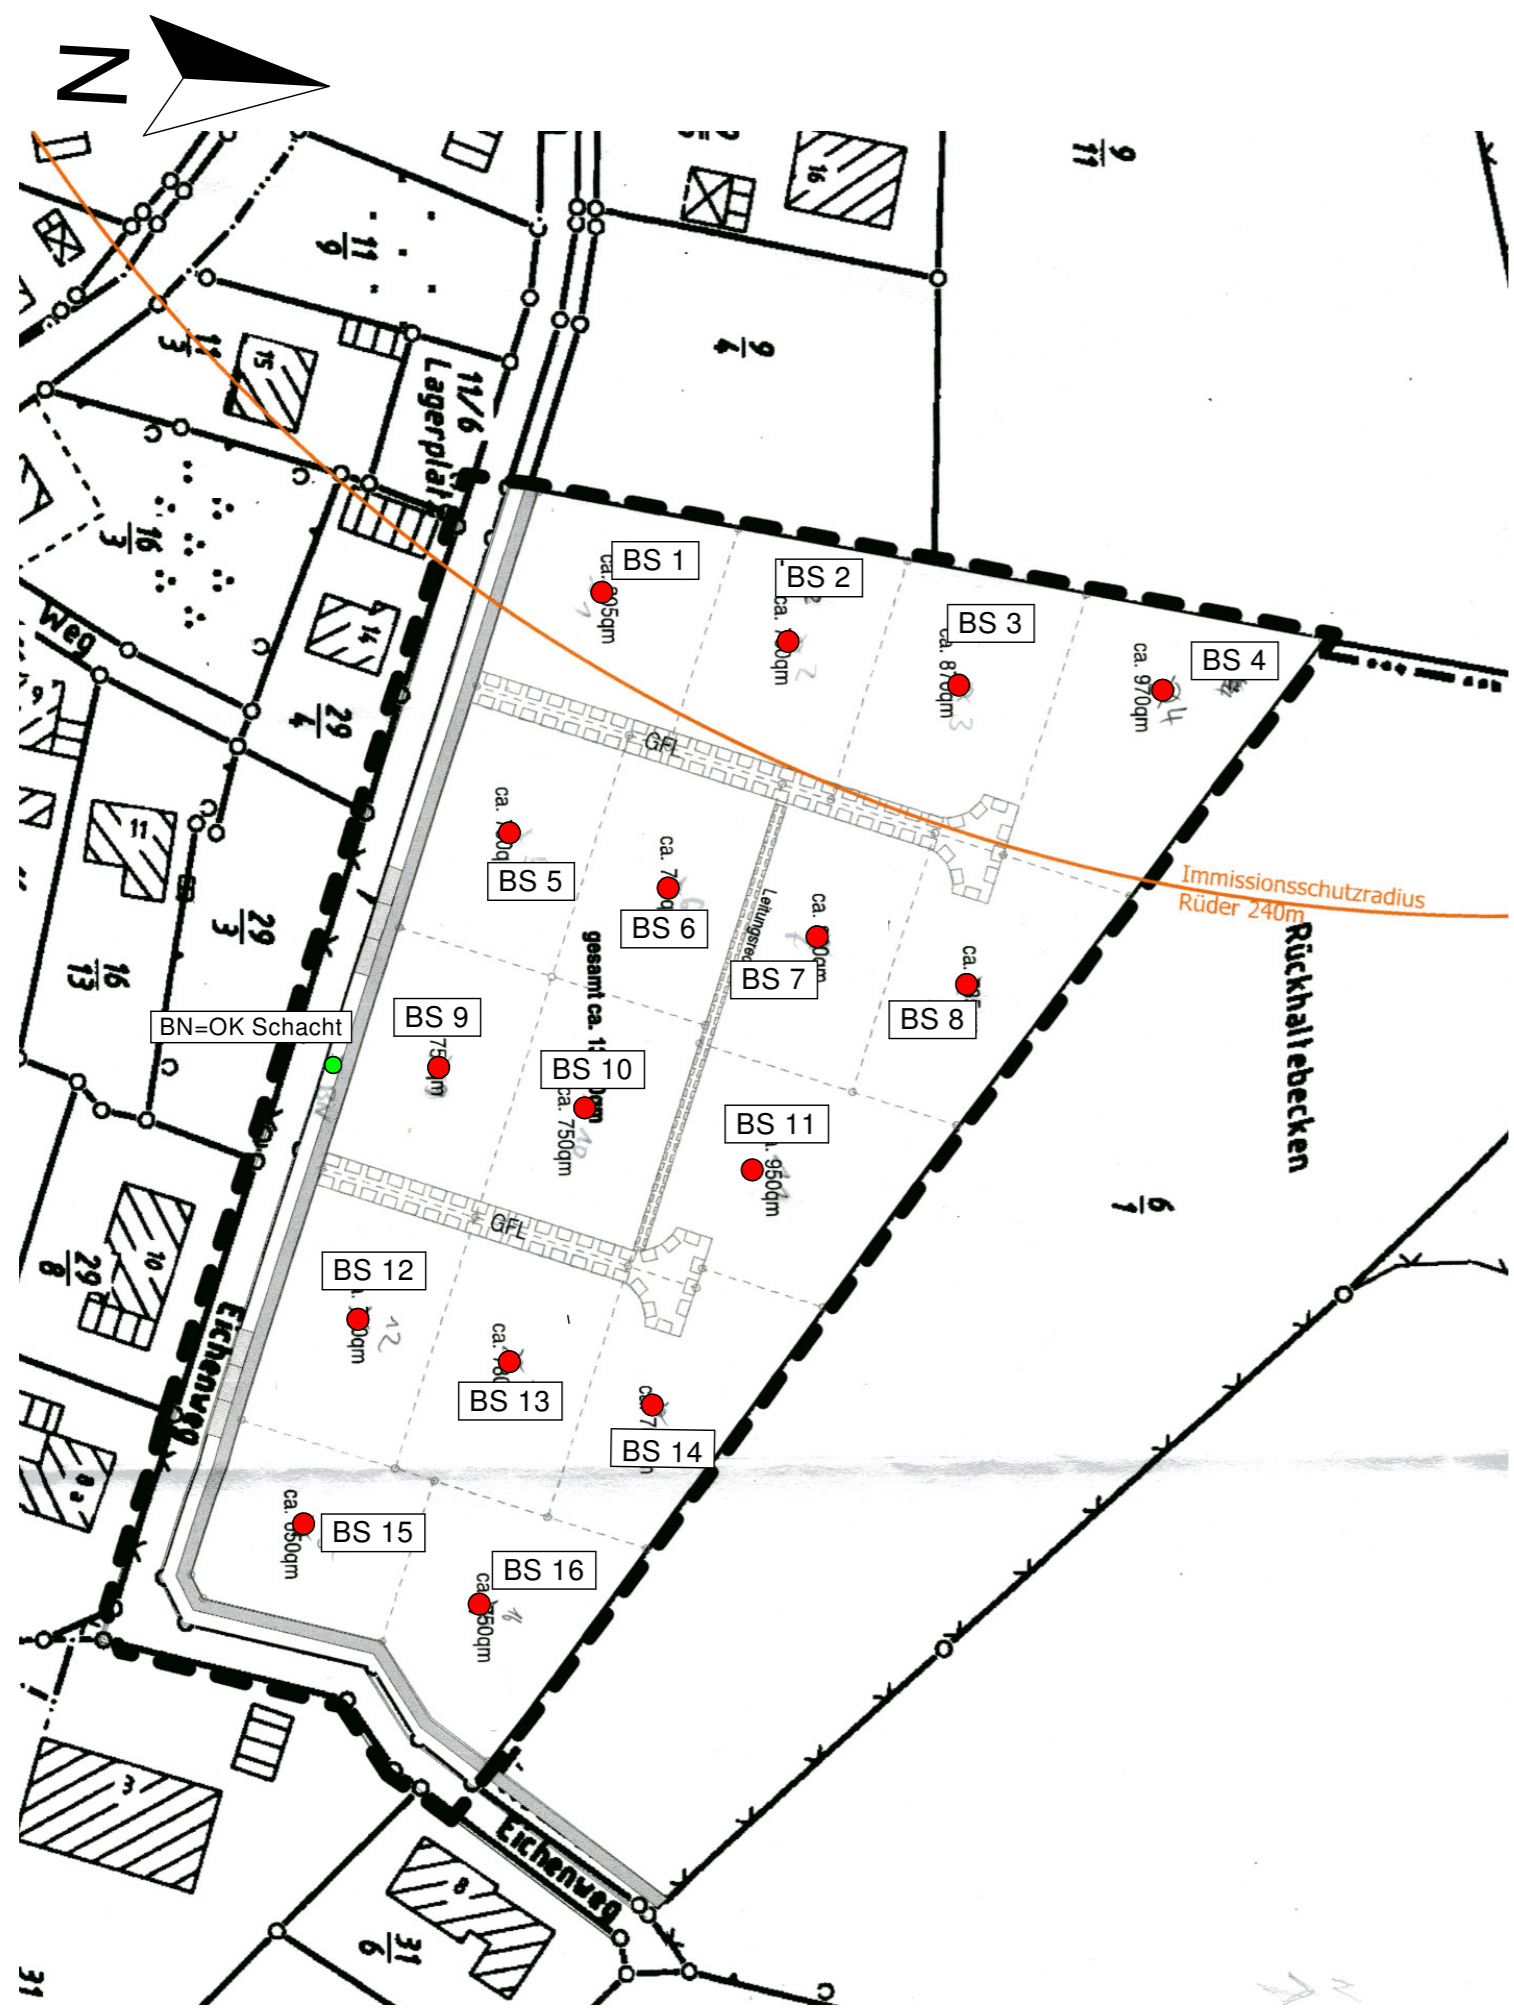

BN = OK Schachtdeckel

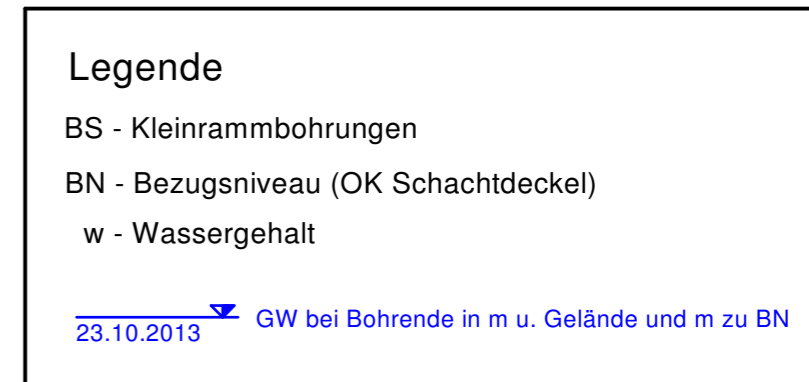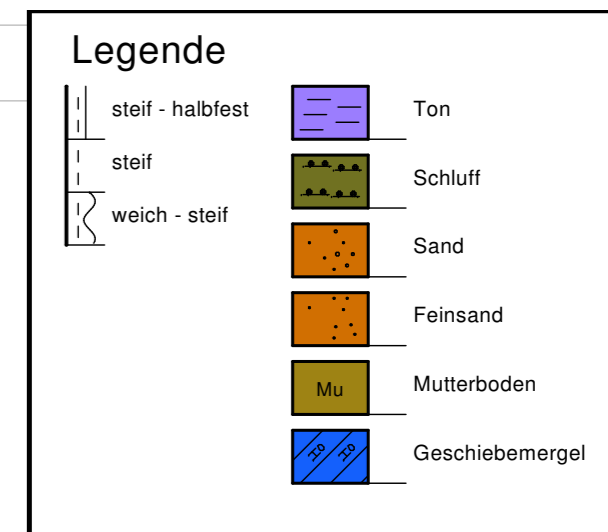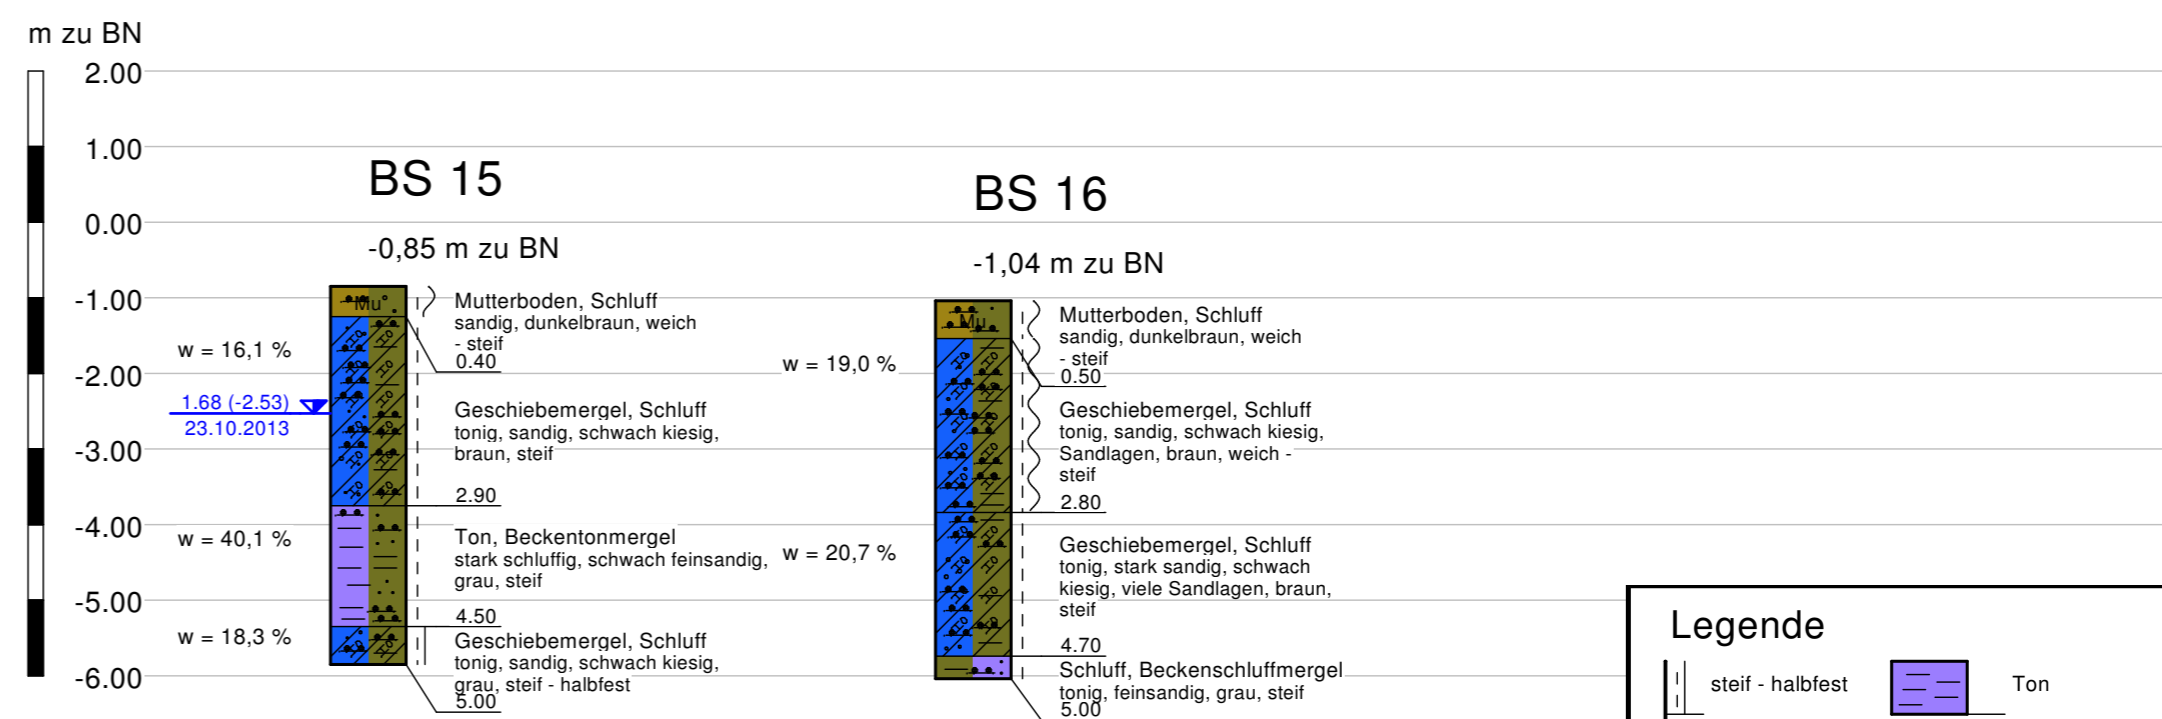

GBU Gesellschaft für Baugrunduntersuchungen und Umweltschutz mbH	
Raiffeisenplatz 4, 23795 Fahrenkrug Tel.: 04551 / 96 85 26, Fax: 04551 / 96 85 28	
Objekt: Garbek, Eichenweg	Anlage: 2
Auftraggeber/ Bauherr: Frau Dipl.-Ing. Constanze Hermann Karl-Anton-Straße 16, 40211 Düsseldorf	Auftrags-Nr.: 274901 Maßstab d.H. Bohrprofile: 1:100 Datum: 08.11.2013
Lageskizze und Bohrprofile	
Gez.: Ar Projekt: 2013/2749/274901 Datei: Anlage 2 LP BS.bop	