

GEMEINDE WENSIN


Flächennutzungsplan

1. Änderung durch Berichtigung

gem. § 13 a Abs. 2 Nr. 2 BauGB

im Zusammenhang mit dem Bebauungsplan Nr. 1, 3. Änderung

GEMEINDE WENSIN

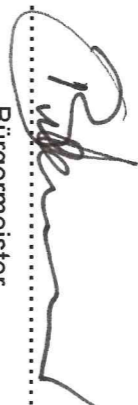
Bürgermeister




Garbek, den 12.06.2023

ZEICHENERKLÄRUNG:

 Geltungsbereich der 1. Änderung

 Wohnbauflächen

§ 1 (1) Nr. 1 BauNVO

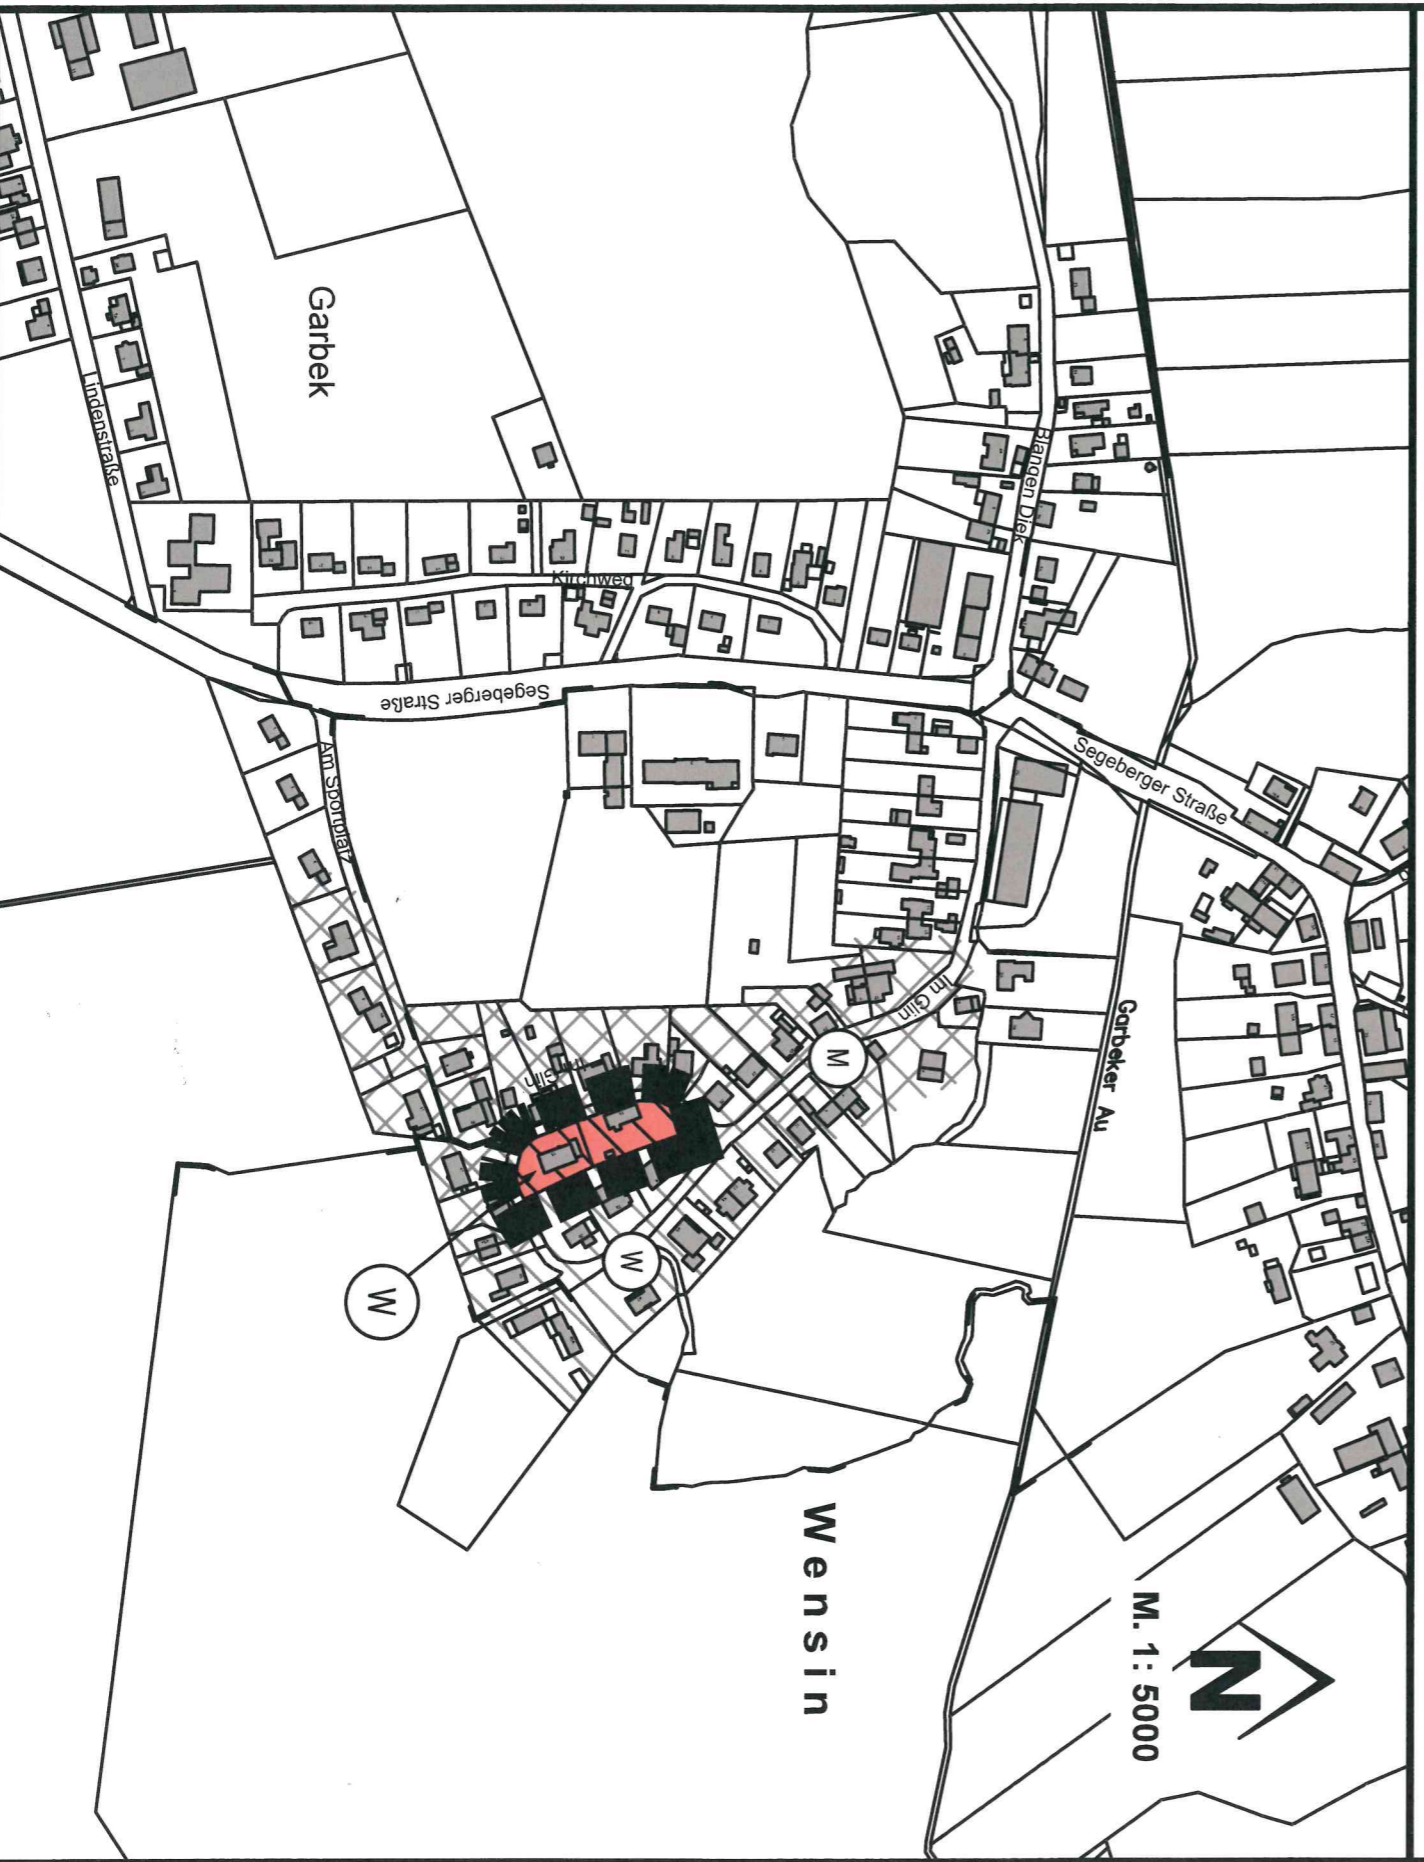

PLANVERFASSER: KREIS SEGEBERG, DER LANDRAT, BAULEITPLANUNG