
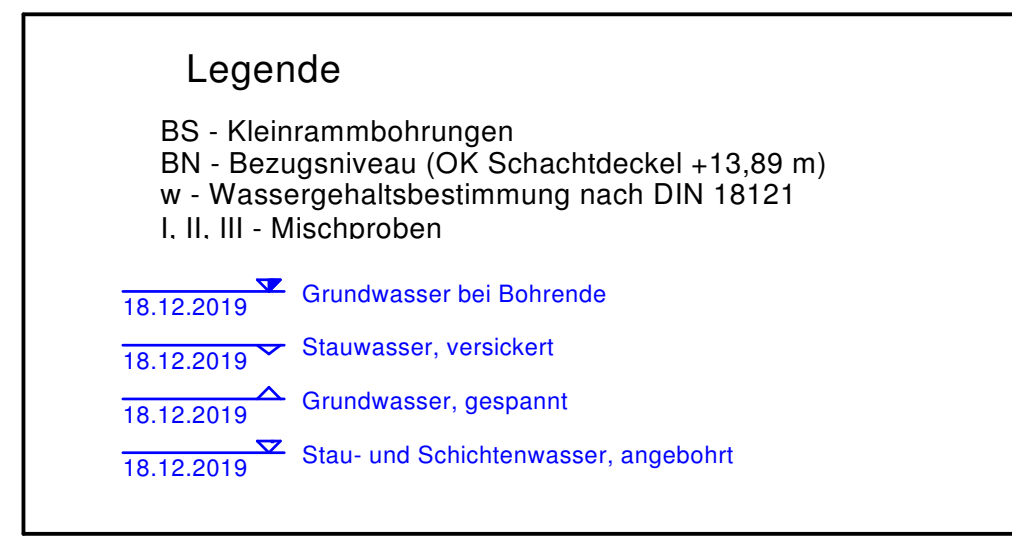
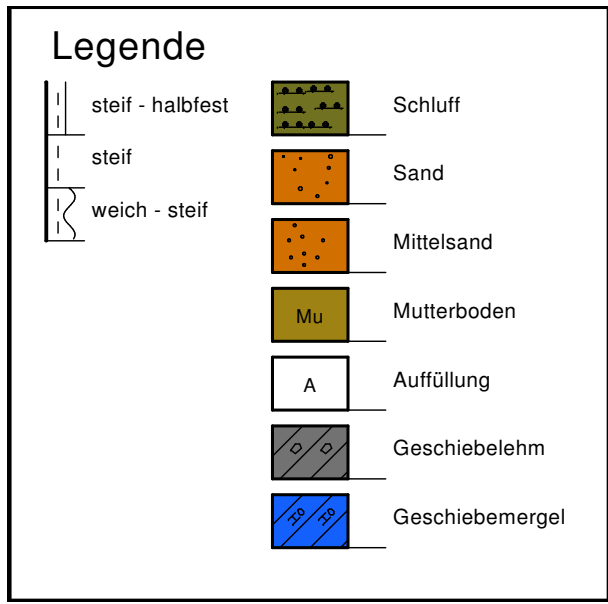
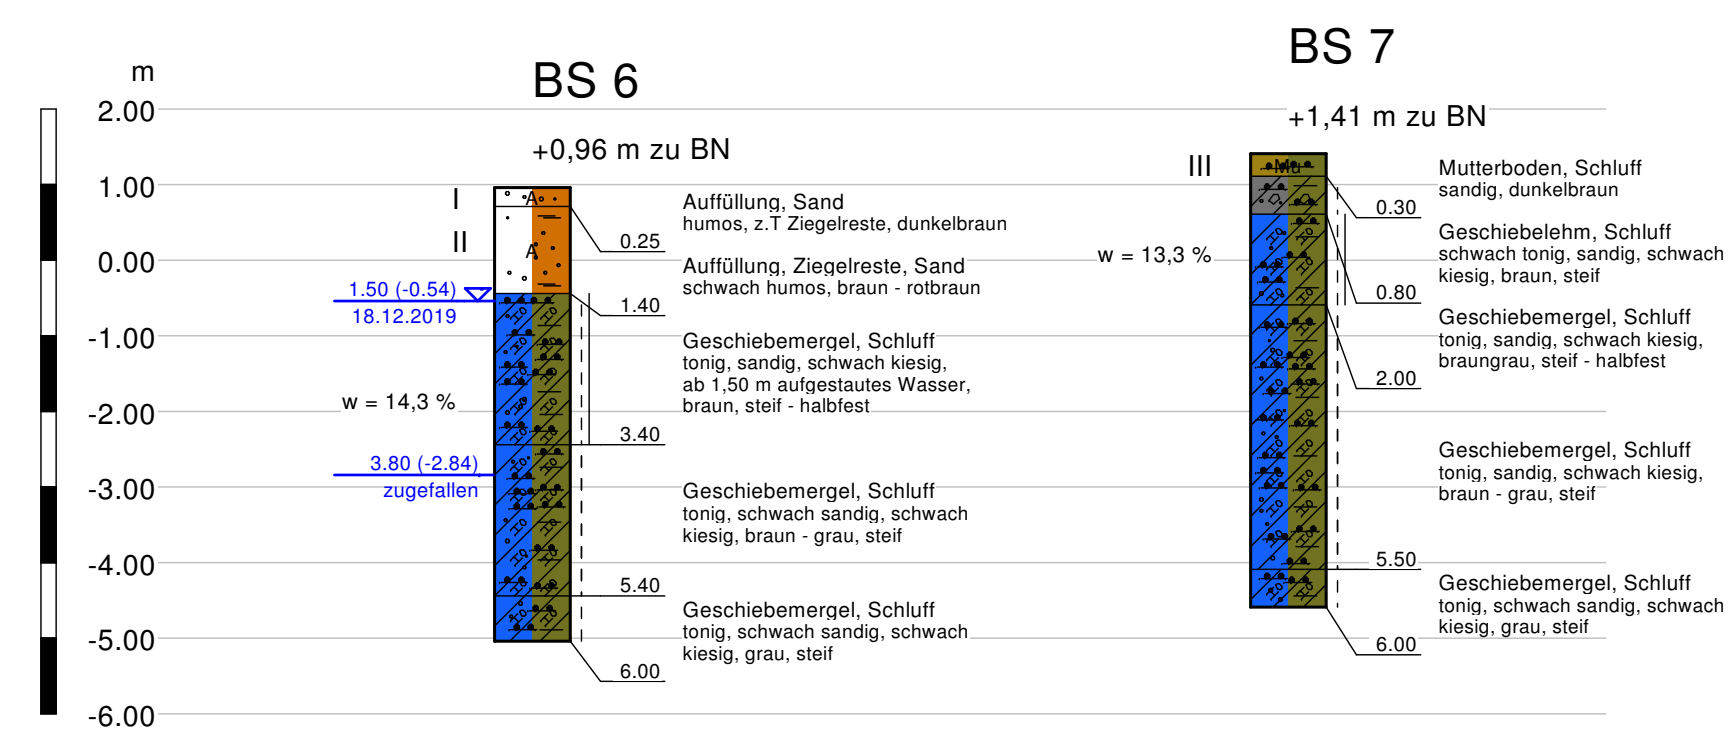


Lageskizze M ca. 1 : 1000

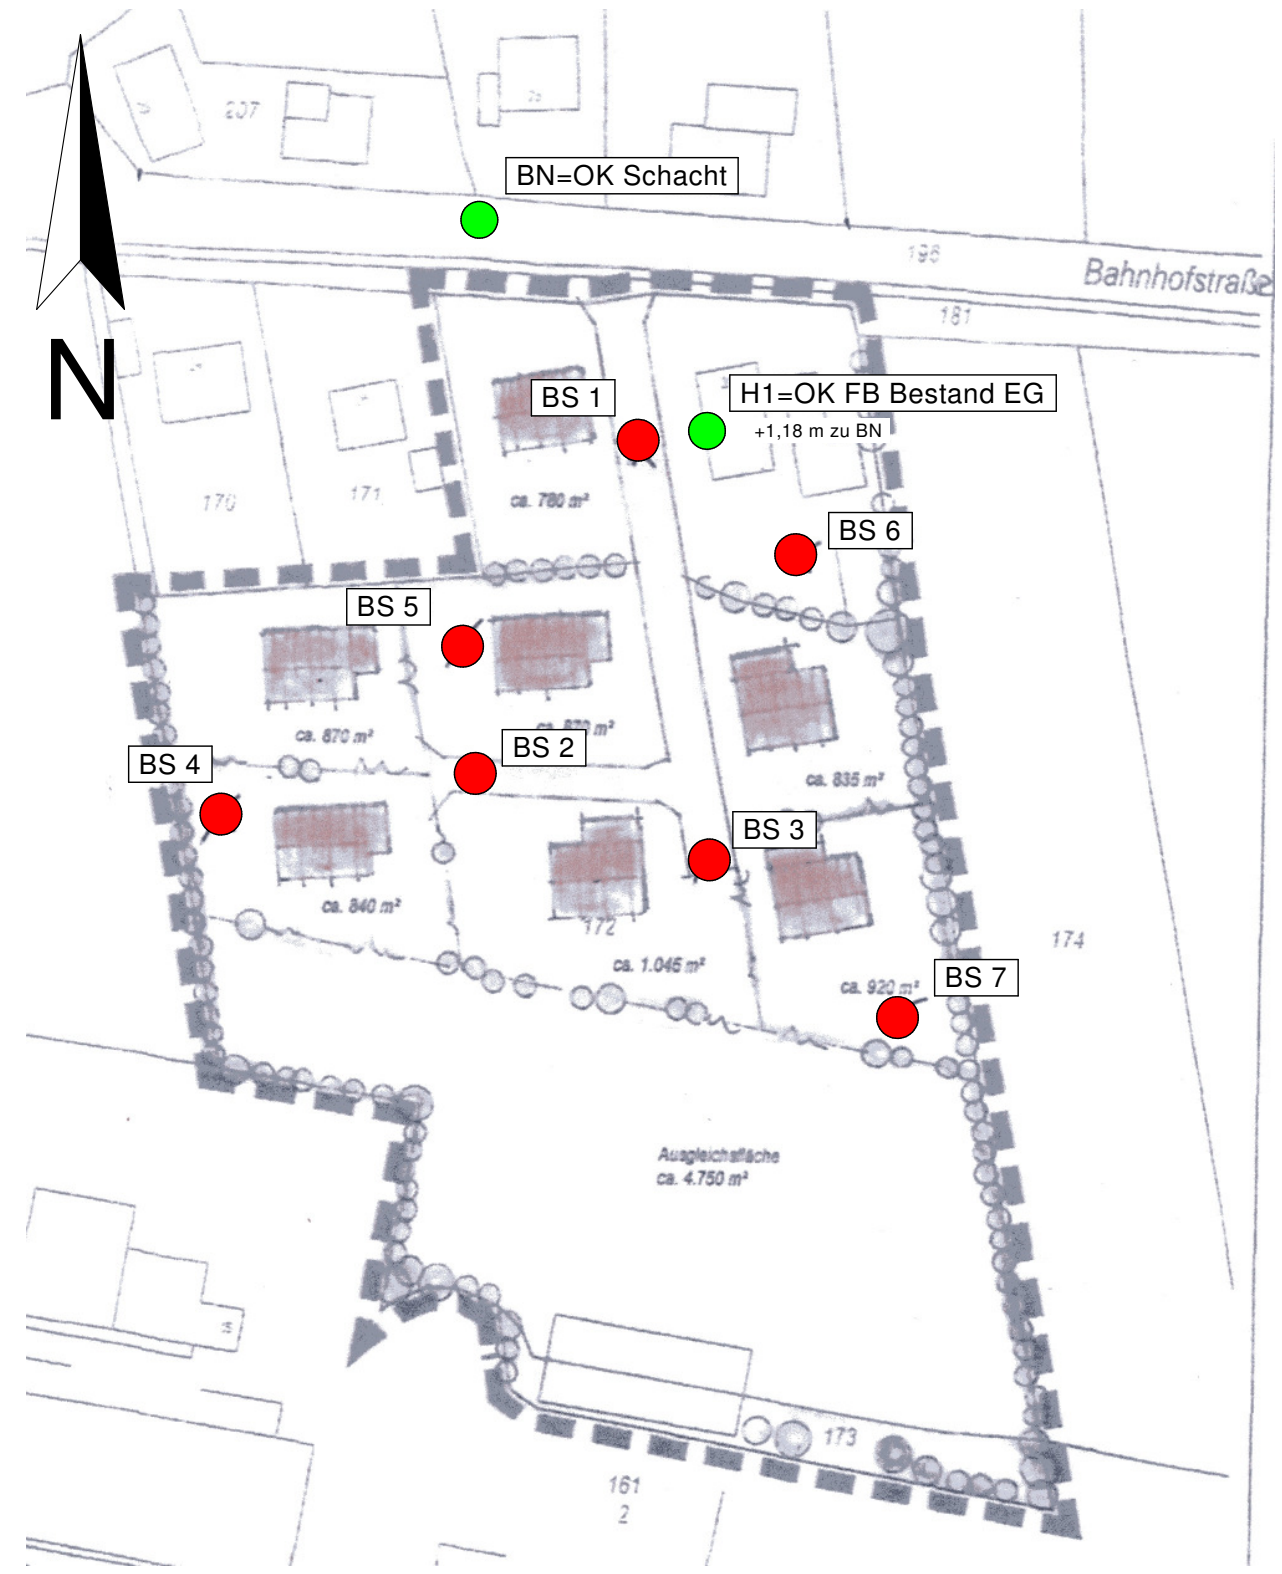

GBU Gesellschaft für Baugrunduntersuchungen und Umweltschutz mbH Raiffeisenplatz 4, 23795 Fahrenkrug Tel.: 04551 / 96 85 26, Fax: 04551 / 96 85 28	
Objekt:	B-Plan Nr. 6 südlich Bahnhofstraße, Westerrade
Auftraggeber/ Bauherr:	Gemeinde Westerrade über Amt Trave-Land Waldemar-von-Mohl-Straße 10, 23795 Bad Segeberg
Lageskizze und Bohrprofile	
Anlage:	1
Auftrags-Nr.:	368901
Maßstab d.H. Bohrprofile:	1:100
Datum:	16.01.2020
Gez.:	Ar/Ka
Datel:	Projekte 2019/3689/368901 Anlage 1 LP BS.bop