


Kombinierter Geh- und Radweg

Regelquerschnitt mit Parkfläche

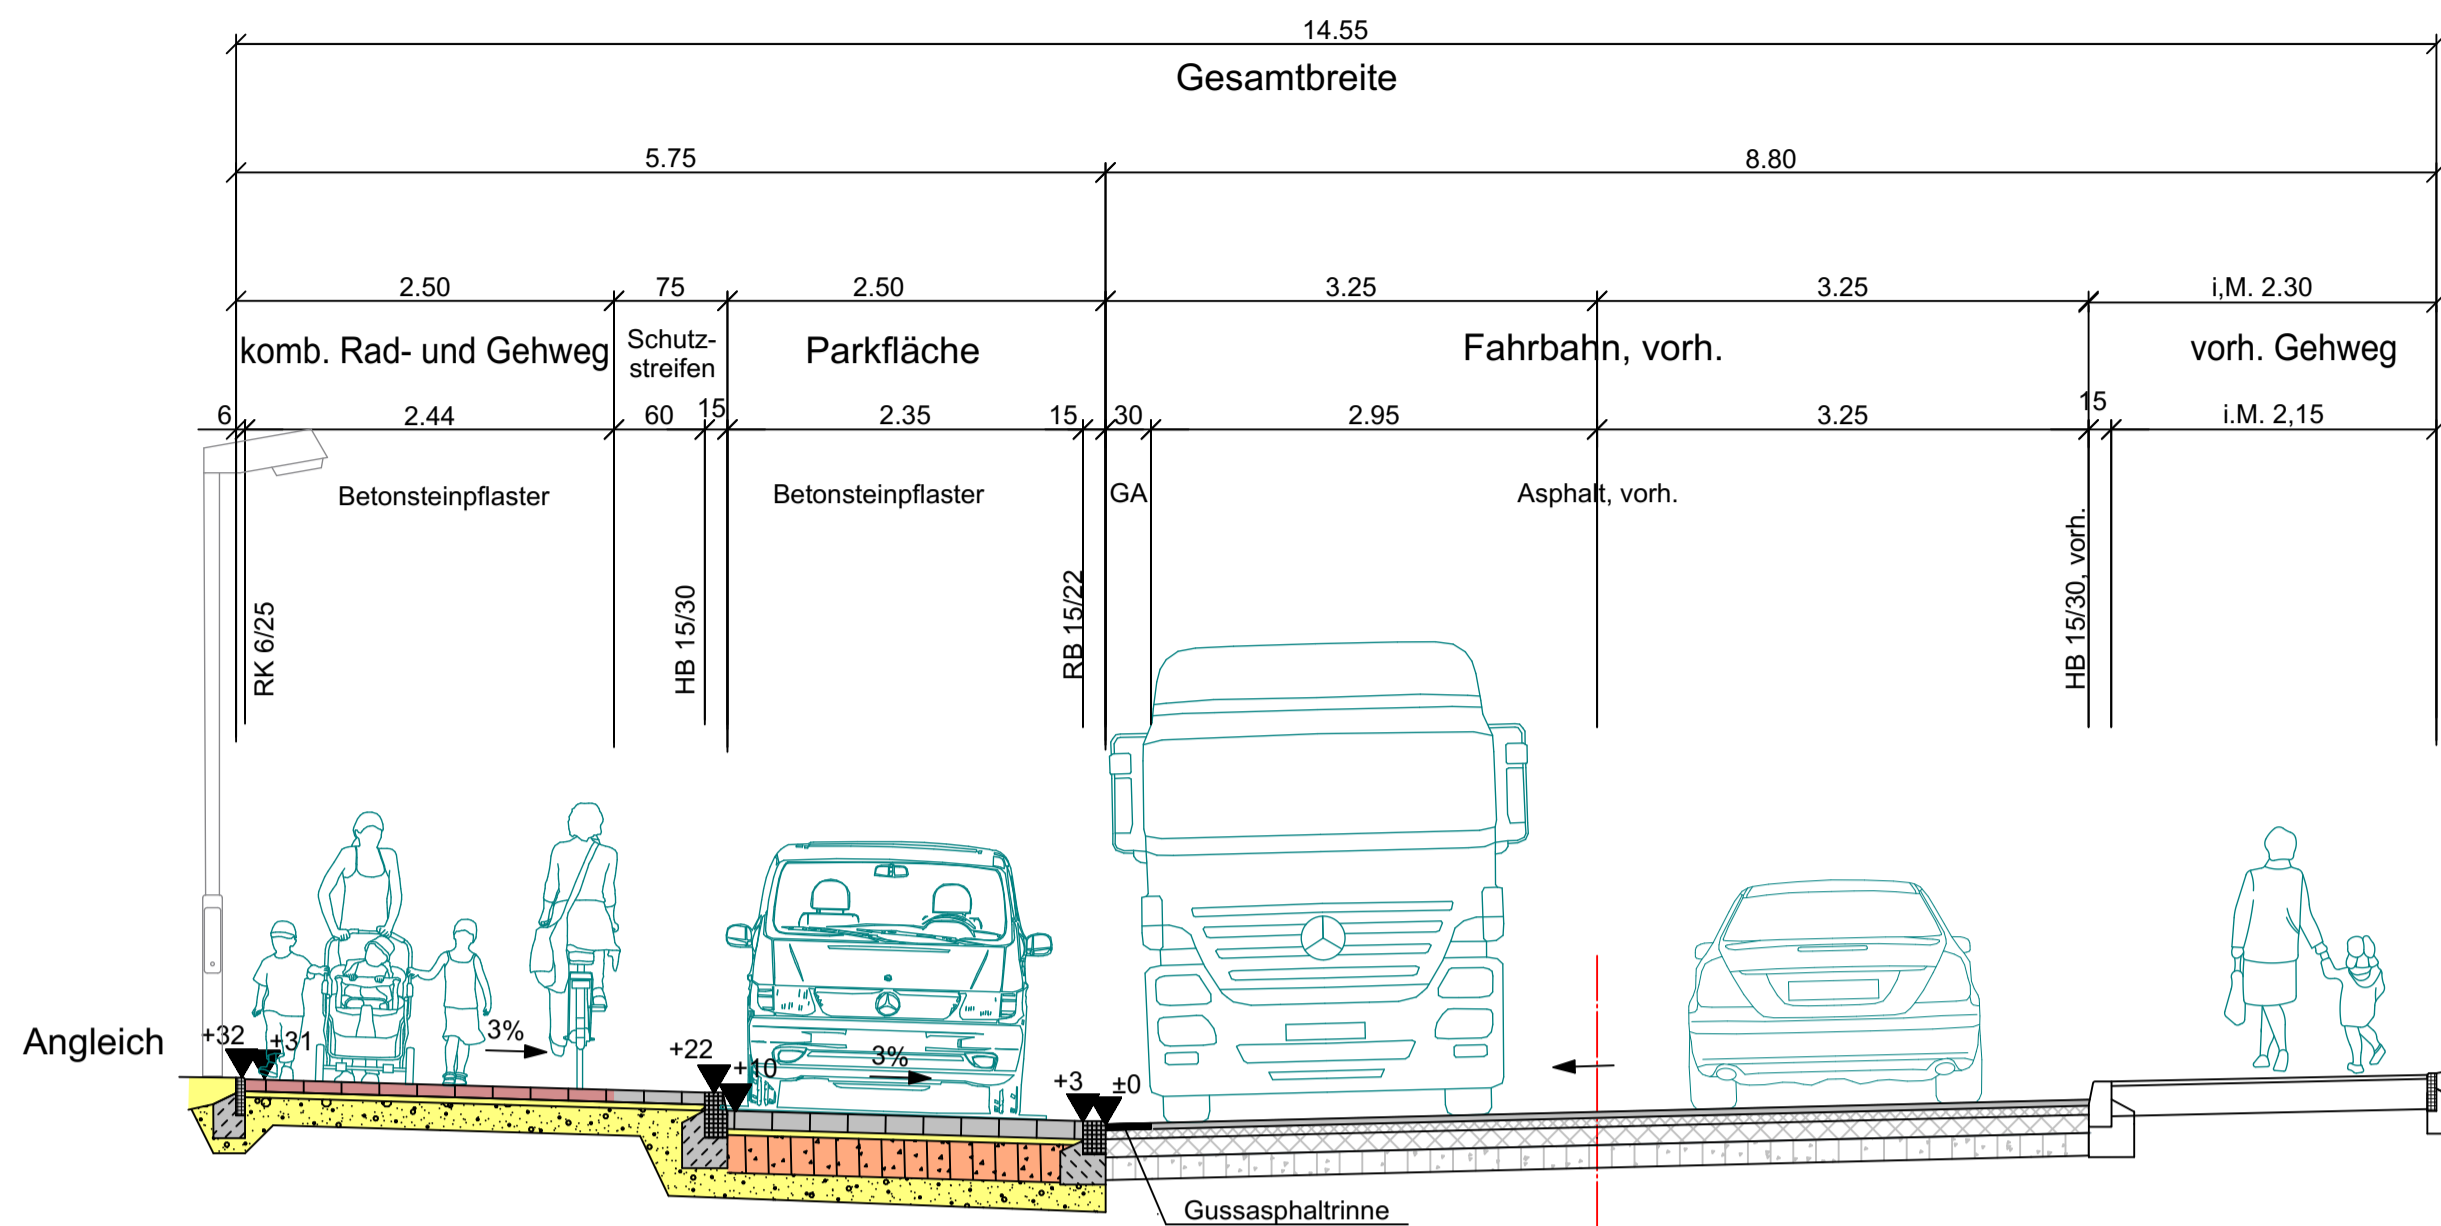


kombinierter Geh- und Radweg	Parkfläche
8 cm Pflaster mit durchlässigen Fugen gem. EN 1338	12 cm Pflaster mit durchlässigen Fugen gem. EN 1338
4 cm Bettungsschicht aus Splitt-Brechsand-Gemisch	4 cm Bettungsschicht aus Splitt-Brechsand-Gemisch
18 cm Frostschuttschicht aus Kies-Sand gem.ZTV SoB	25 cm Schottertragschicht mit E _v 180 MPa
30 cm Gesamtstärke	19 cm Frostschuttschicht aus Kies-Sand gem.ZTV SoB mit E _v 120 MPa
	60 cm Gesamtstärke gem. RStO 20, Tafel 3, Bk 3,2, Zeile 1

Schichten im Ausbaquerschnitt

	Frostschuttschicht (Kies-Sand-Gemisch)		Dränbetontragschicht (DBT)
	Frostschuttschicht (Betonrecyclingmaterial)		Beton, bewehrt
	Kiestragschicht		Beton, unbewehrt
	Schottertragschicht		Betonfertigteile
	Filterkies		Betonsteinpflaster
	Oberboden		Asphalttragschicht
	Wasser		Asphaltbinderschicht
	Naturstein		Asphaltdeckschicht
			Tragdeckschicht aus Asphalt

Kombinierter Geh- und Radweg

Regelquerschnitt mit Grundstückszufahrt

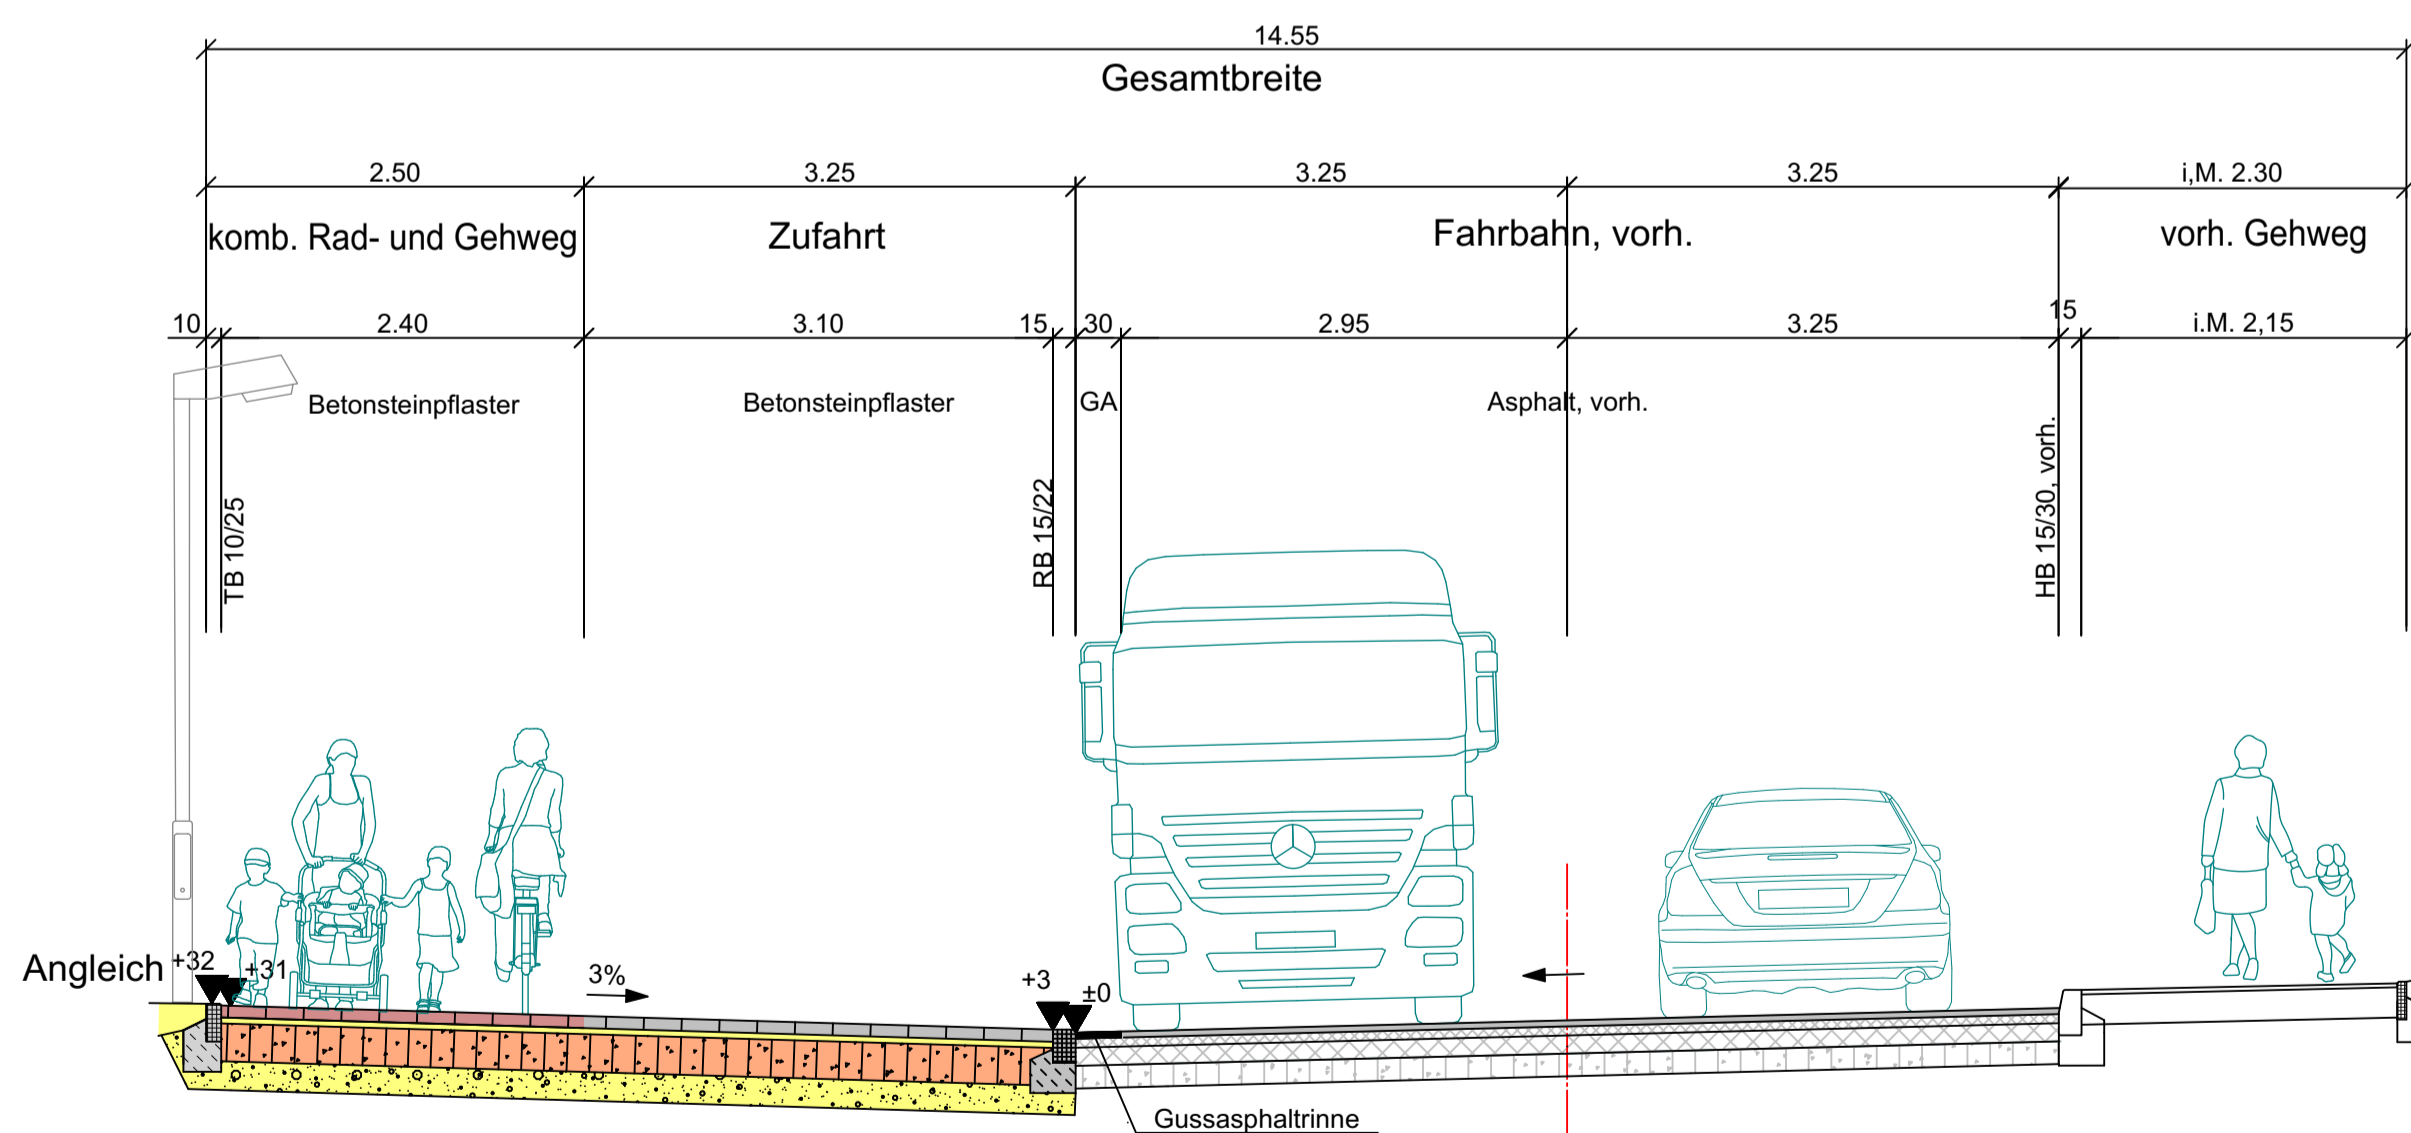

Grundstückszufahrt
12 cm Pflaster mit durchlässigen Fugen gem. EN 1338
4 cm Bettungsschicht aus Splitt-Brechsand-Gemisch
25 cm Schottertragschicht mit E _v 180 MPa
19 cm Frostschuttschicht aus Kies-Sand gem.ZTV SoB mit E _v 120 MPa
60 cm Gesamtstärke gem. RStO 20, Tafel 3, Bk 3,2, Zeile 1

Stand der Bearbeitung : 24.10.2022

	Ingenieurgesellschaft mbH JÜRGENS & BEIN		
	Markt 9 - 23812 Wahlstedt Tel (04554) 6644 - Fax (04554) 6658 mail@juergens-bein.de		
	ProjektingenieurIn	Okt. 2022	BE
	ZeichnerIn	Okt. 2022	SH
ProjektNr.: GRRNBT2101			

	Gemeinde Groß Rönau über Amt Trave-Land Waldemar-von-Mohl-Straße 10 23795 Bad Segeberg T 04551 9908 0 info@amt-trave-land.de		
	Prüfvermerk: Registrierung / Ordnung:		

Nr.	Art der Änderung	Datum	Zeichen

ENTWURF

zu beteiligende Instanzen : <input type="checkbox"/> Bauaufsichtsbehörde des Kreises <input type="checkbox"/> Untere Naturschutzbehörde des Kreises <input checked="" type="checkbox"/> Straßen- und Tiefbauverwaltung <input type="checkbox"/> Untere Wasserbehörde des Kreises <input checked="" type="checkbox"/> Verkehrsaufsichtsbehörde des Kreises <input checked="" type="checkbox"/> Zuschussgeber	Unterlage / Blatt-Nr.: 14/AQ01 Ausbau- querschnitte Maßstab: 1 : 50
---	--

Umbau einer Bushaltestelle und Umbau eines Radwegs an der L68 mit Erneuerung einer Trinkwasserleitung

aufgestellt:	
....., den	

--	--

Diese Unterlage ist geistiges Eigentum der Ingenieurgesellschaft mbH Jürgens & Bein. Die Weiterverwendung, auch auszugsweise, bedarf der Zustimmung des Verfassers, sofern diesbezüglich keine vertraglichen Regelungen getroffen werden. Die Urheberrechte verbleiben, unabhängig von der Übertragung von Nutzungsrechten, stets beim Verfasser.