M 1 : 1.250

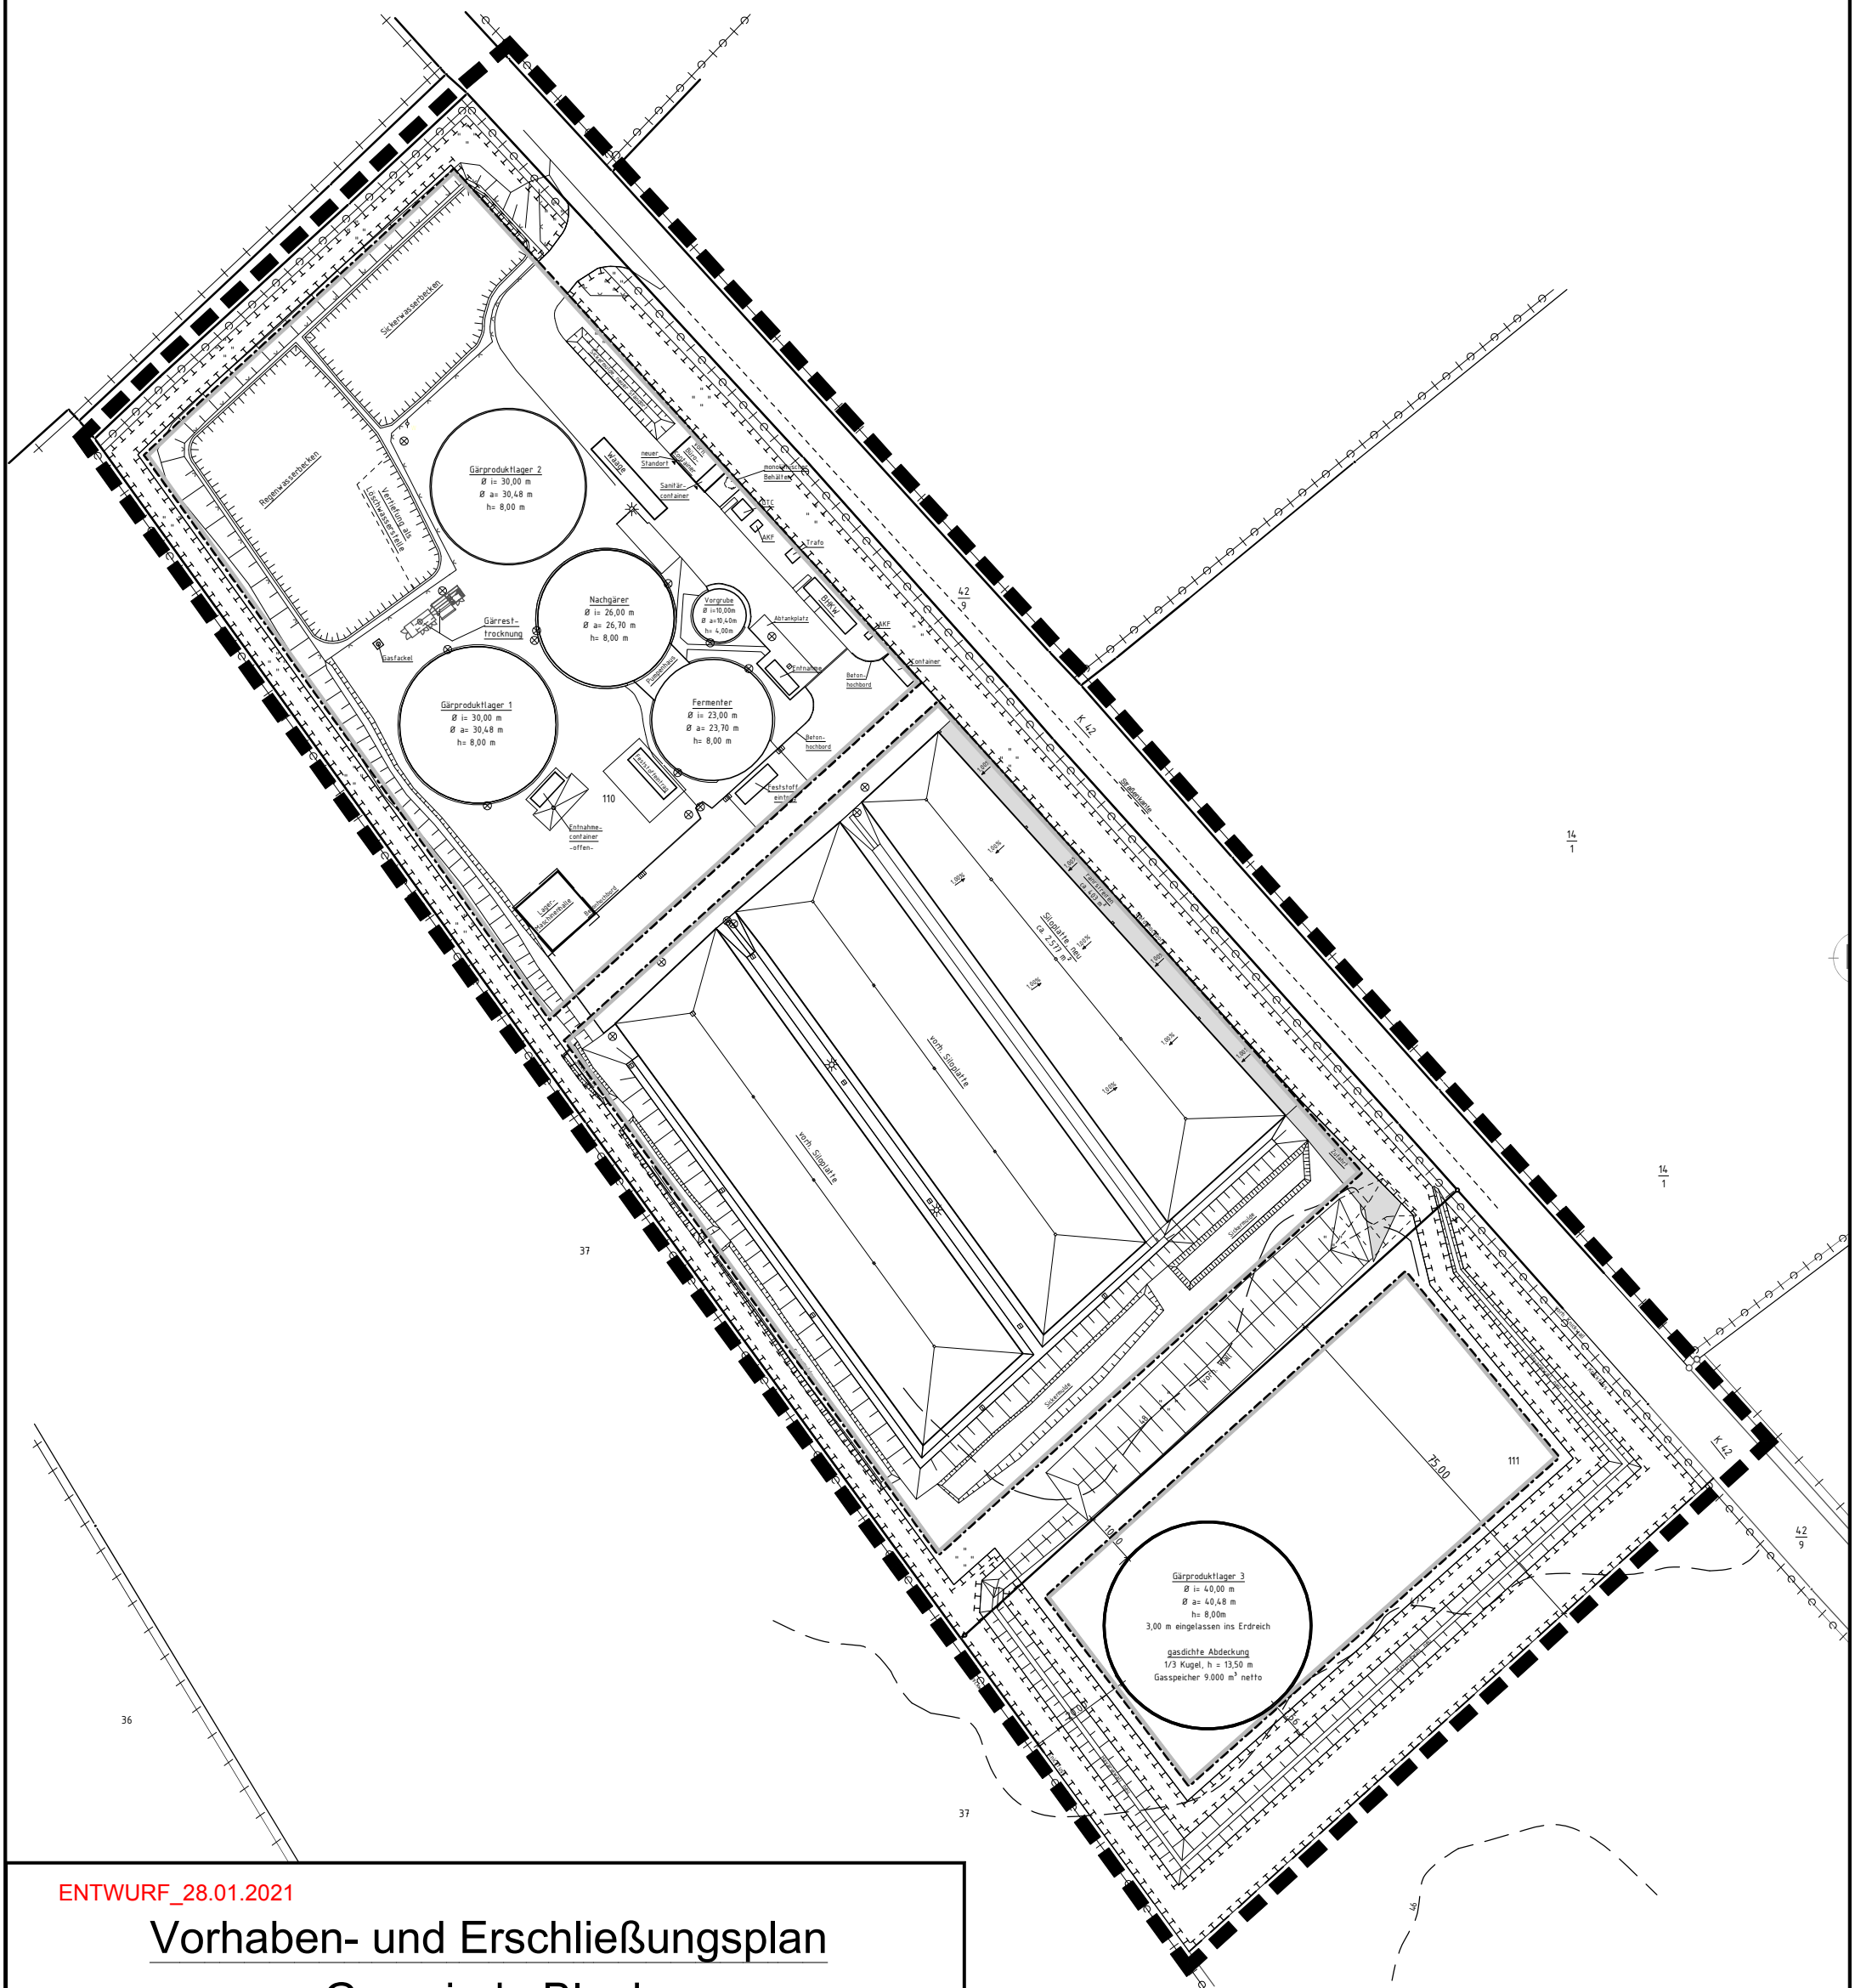

ENTWURF_28.01.2021

Vorhaben- und Erschließungsplan
Gemeinde Blunk
Vorhabenbezogener Bebauungsplan Nr. 6
1. Änderung und Ergänzung

für das Gebiet: Fläche an der K 42 – gegenüber der Gärtnerei Schweikert
(Biogasanlage)