



Gesellschaft für Baugrunduntersuchungen  
und Umweltschutz mbH

Raiffeisenplatz 4 23795 Fahrenkrug  
Tel.: 04551/968526 Fax: 04551/968528  
gbu.fahrenkrug@t-online.de www.gbu-fahrenkrug.de

### Körnungslinie DIN 18123


B-Plan Baugebiet  
Kieler Straße 7, Hamdorf-Negernbötel

Datum: 29.01.2018

Bearbeiter: Ka

Art der Entnahme: aus Bohrung

Arbeitsweise:

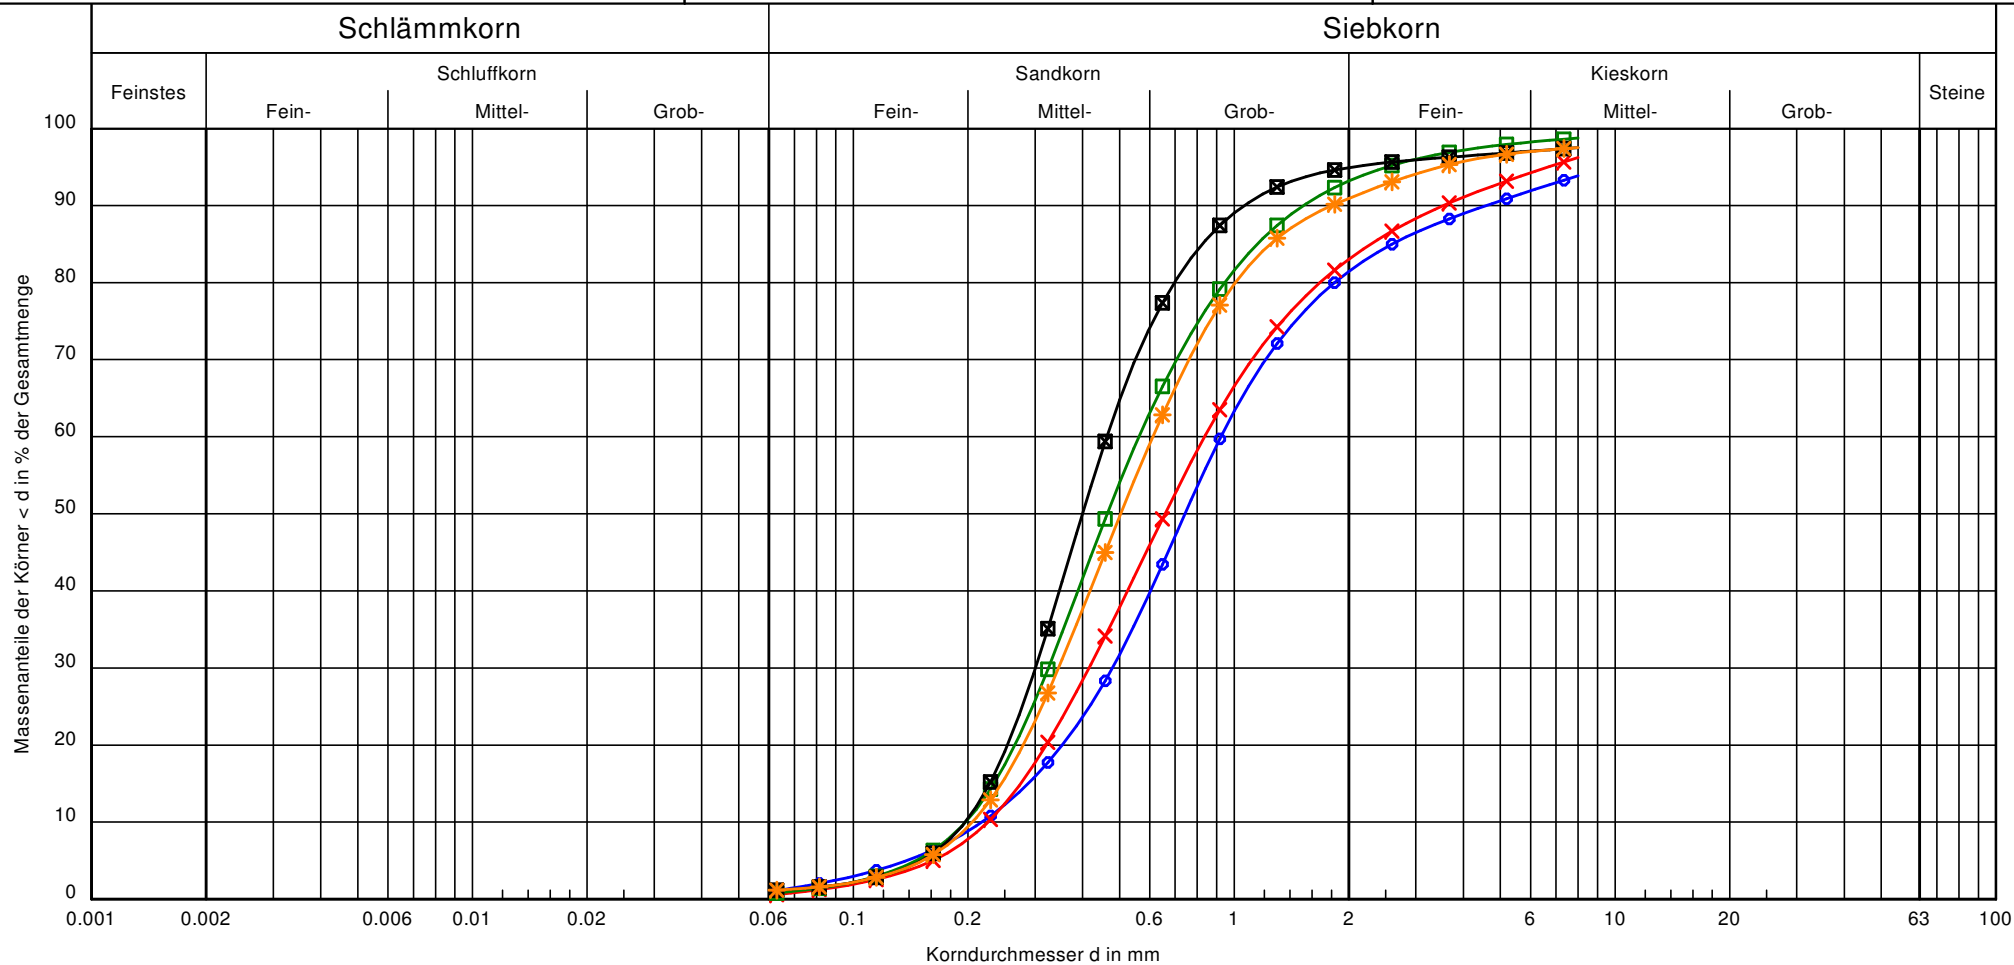

Entnahmestelle:	BS 1	BS 1	BS 3	BS 6	BS 6
Tiefe:	0,50 - 1,80 m	1,80 - 6,00 m	1,00 - 6,00 m	0,70 - 1,60 m	1,60 - 6,00 m
Bodenart:	qS, ms, fs', fg', mg'	S, fg', mg'	mS, qs, fs', fg'	mS, qs, g', fs'	mS, qs, fs', fg'
U/Cc	4.2/1.1	3.7/0.9	2.9/1.0	2.4/1.0	3.0/1.0
T/U/S/G [%]:	- /1.1/80.4/18.5	- /0.6/82.4/17.0	- /0.8/92.4/6.8	- /1.2/93.8/5.1	- /1.2/89.8/9.1
k [m/s] [BEYER]:	$4.3 \cdot 10^{-4}$	$4.6 \cdot 10^{-4}$	$3.9 \cdot 10^{-4}$	$3.9 \cdot 10^{-4}$	$4.2 \cdot 10^{-4}$
Signatur:	○—○	×—×	□—□	■—■	*—*
Bodengruppe nach DIN 18196:	SE	SE	SE	SE	SE
Frostsicherheit:	F1	F1	F1	F1	F1

Bemerkungen:

Aktenzeichen:  
339201  
Anlage:  
2