


Bestandsplan des in den Umweltbericht integrierten grünordnerischen Fachbeitrages der Gemeinde Pronstorf zum vorhabenbezogenen Bebauungsplan Nr. 13

Plan 1: Bestand und Bewertung

M. 1:2000

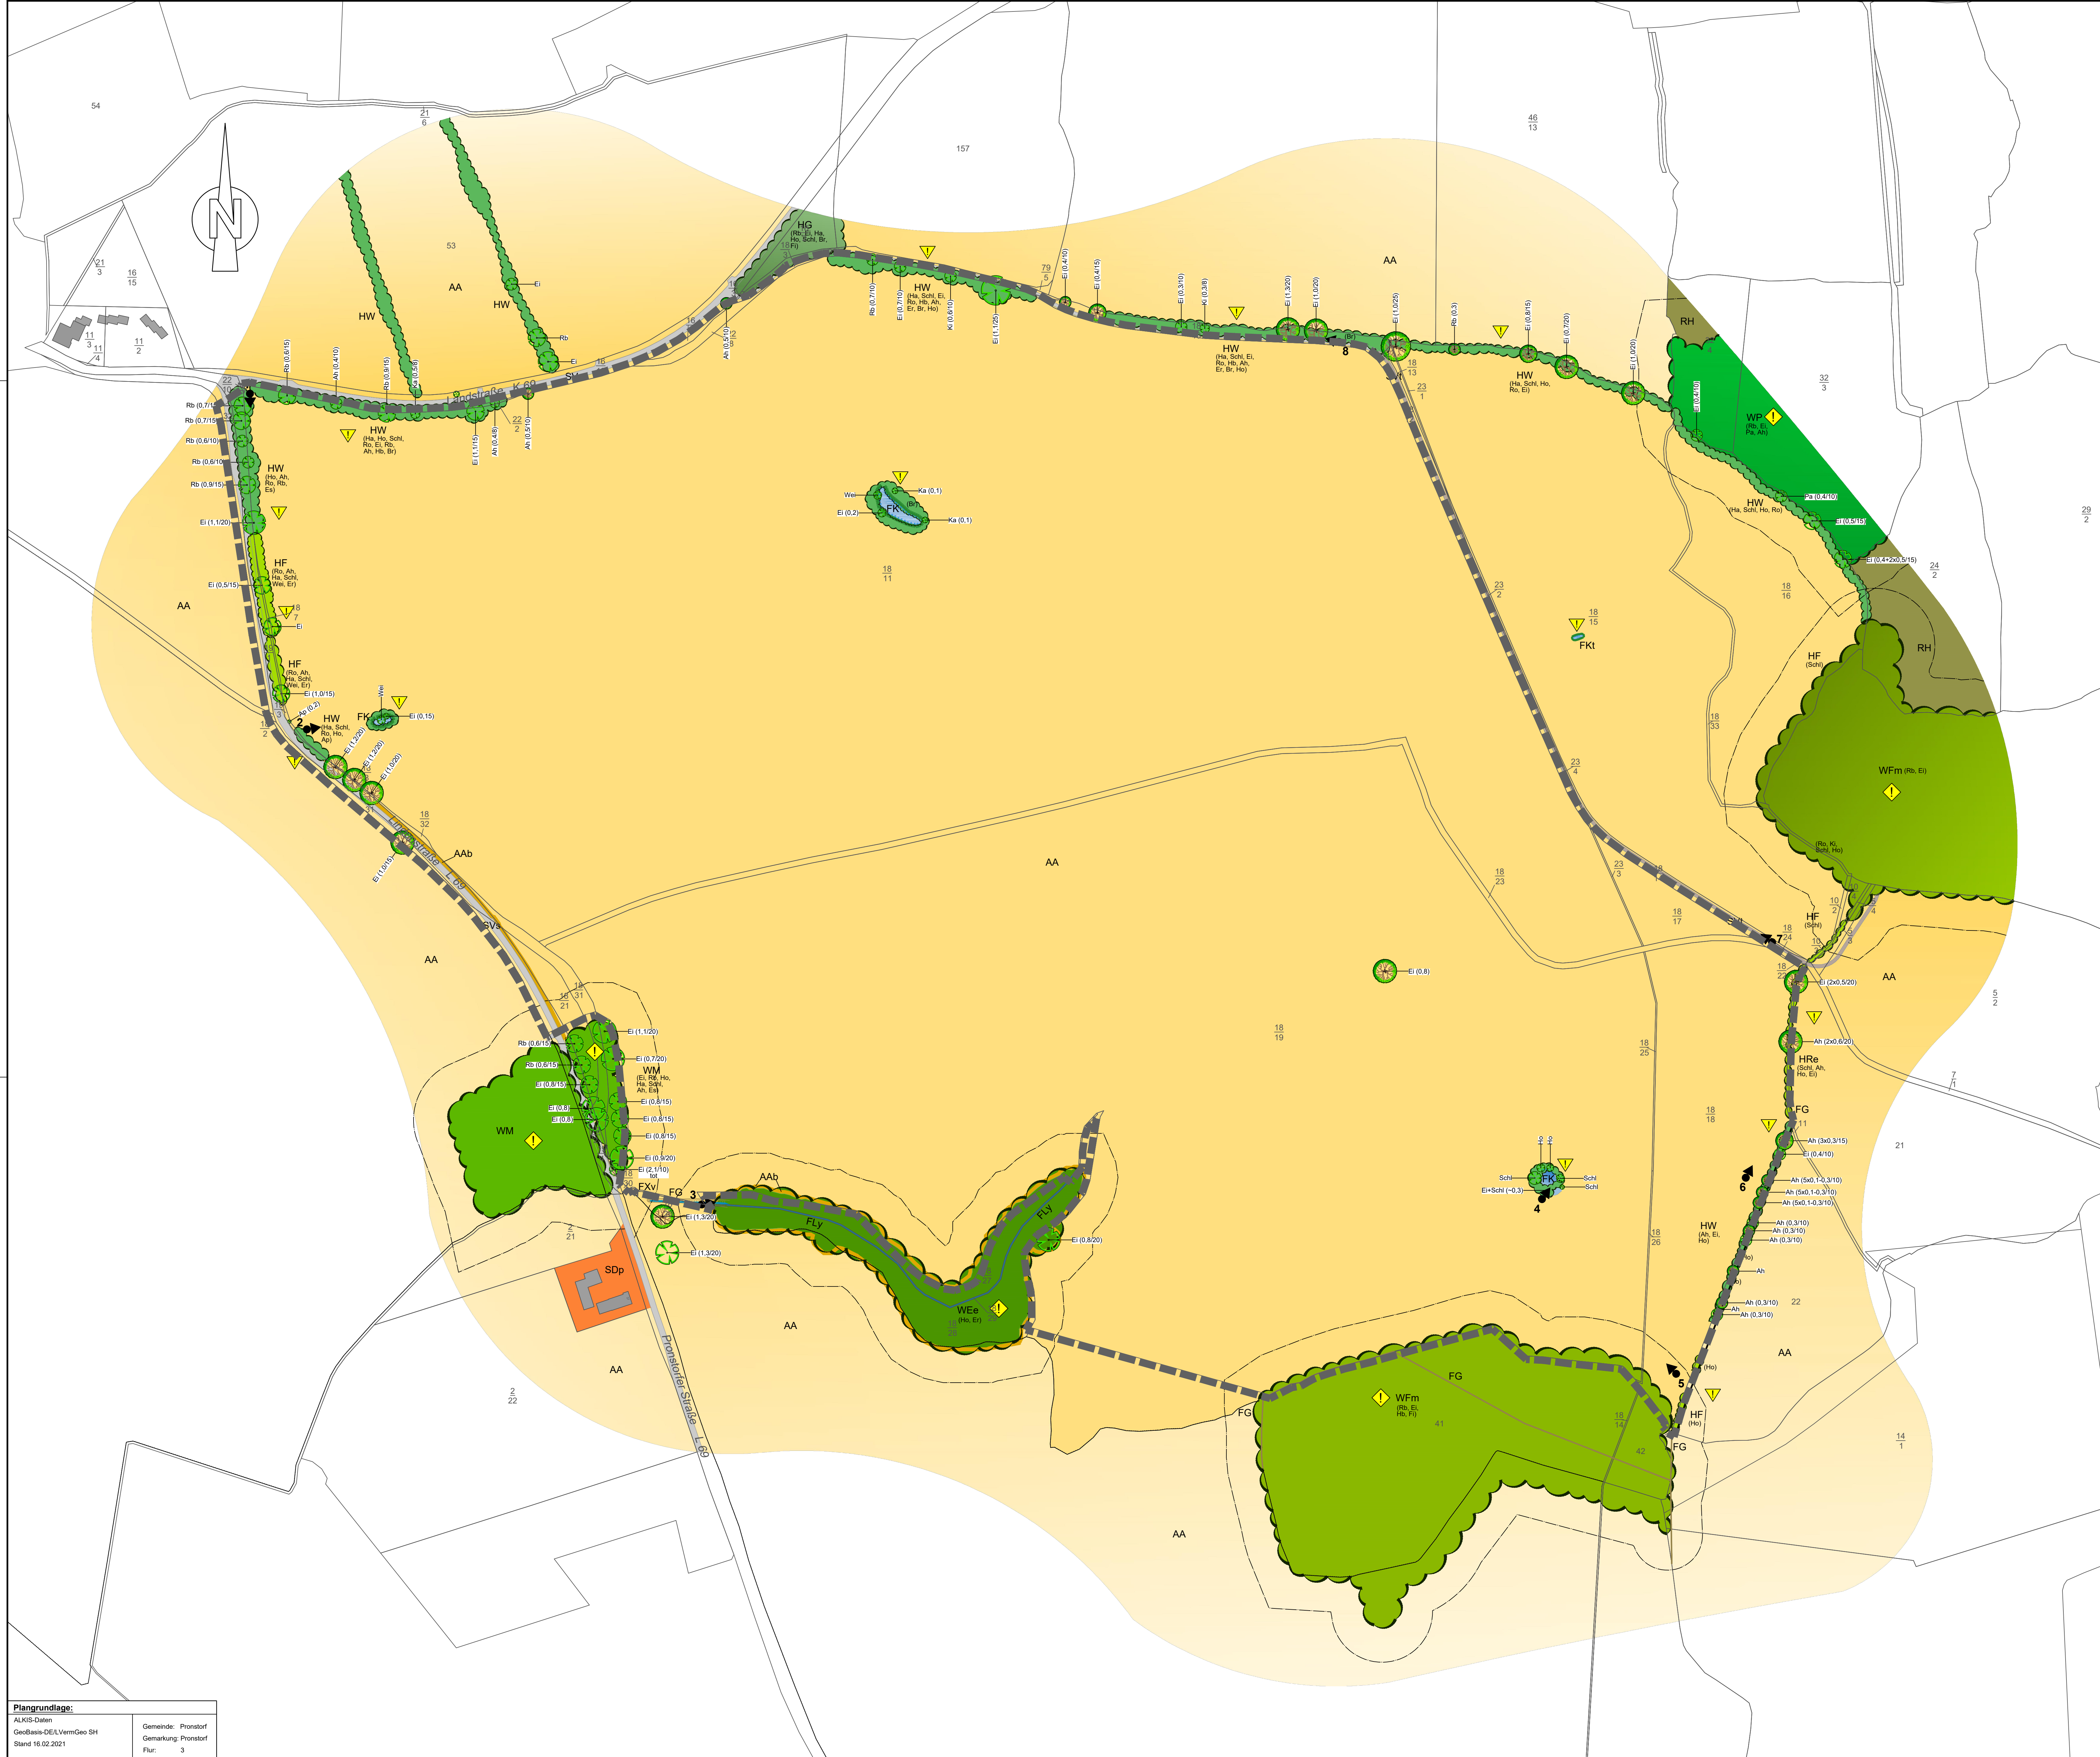

Planzeichenerklärung

Biotypen
 Gliederung und Systematik sowie Bewertung in enger Anlehnung an *Kartierung und Biotypenverzeichnis für die Biotopkartierung Schleswig-Holstein (Hrsg. Landesamt für Landwirtschaft, Umwelt und ländliche Räume, 5. Fassung Stand 2024)
 •Darstellunggrundlage: ALK-Grundlage, Stand 2021, Dronenmessung M. 1:1000 bereitgestellt durch die Firma Enercam; Stand: sowie Orthorectifiziert mit Biotypenkartierung in der 12. Aufl. 2021.

Wald- und Gehölzstrukturen	Flächen oder Landschaftszone mit besonderer Bedeutung für den Naturschutz
WFa	X
WP	X
WM	X
WFM	X
HRe	X
HW	X
HF	X
HG	X

Einzelbaum, Dronenmessung mit Angabe Stammesdiameter in m sowie Artangabe
 Einzelbaum, Kartierung mit Angabe Stammesdiameter in m sowie Artangabe

Artenschlüssel
 Ah = Ahorn Ka = Kastanie
 Ap = Apfel Ki = Kiefer
 Br = Brombeere Pa = Pappeln
 Ei = Eiche Rb = Rotbuche
 Er = Erle Ro = Rose
 Es = Esche Schl = Schilke
 Fi = Fichte Wei = Weide
 Ha = Haselnuss
 Hb = Hanfbuche
 Ho = Holunder

Binnengewässer	
FK	X
FKt	X
FLY	(X)
FG	
FXv	

Landwirtschaftliche Nutzfläche	
AA	
AAB	



Ruderalvegetation	
RH	(X)

Verkehrsflächen	
SVs	
SV	

Siedlungsflächen	
SDp	

Schutzbestimmungen
 — Waldschutzstreifen § 24 Abs 2 LWaldG
 ▼ geschütztes Biotop gem. Landes-/Bundesnaturschutzgesetz
 ◆ geschützte Waldfläche gem. Landeswaldgesetz

Sonstige Darstellungen
 [] Grenze des Geltungsbereiches des Bebauungsplanes Nr. 13
 18 Flurstücksnummer
 [] Foto (Standort, Blickrichtung und Hfd. Nr.)

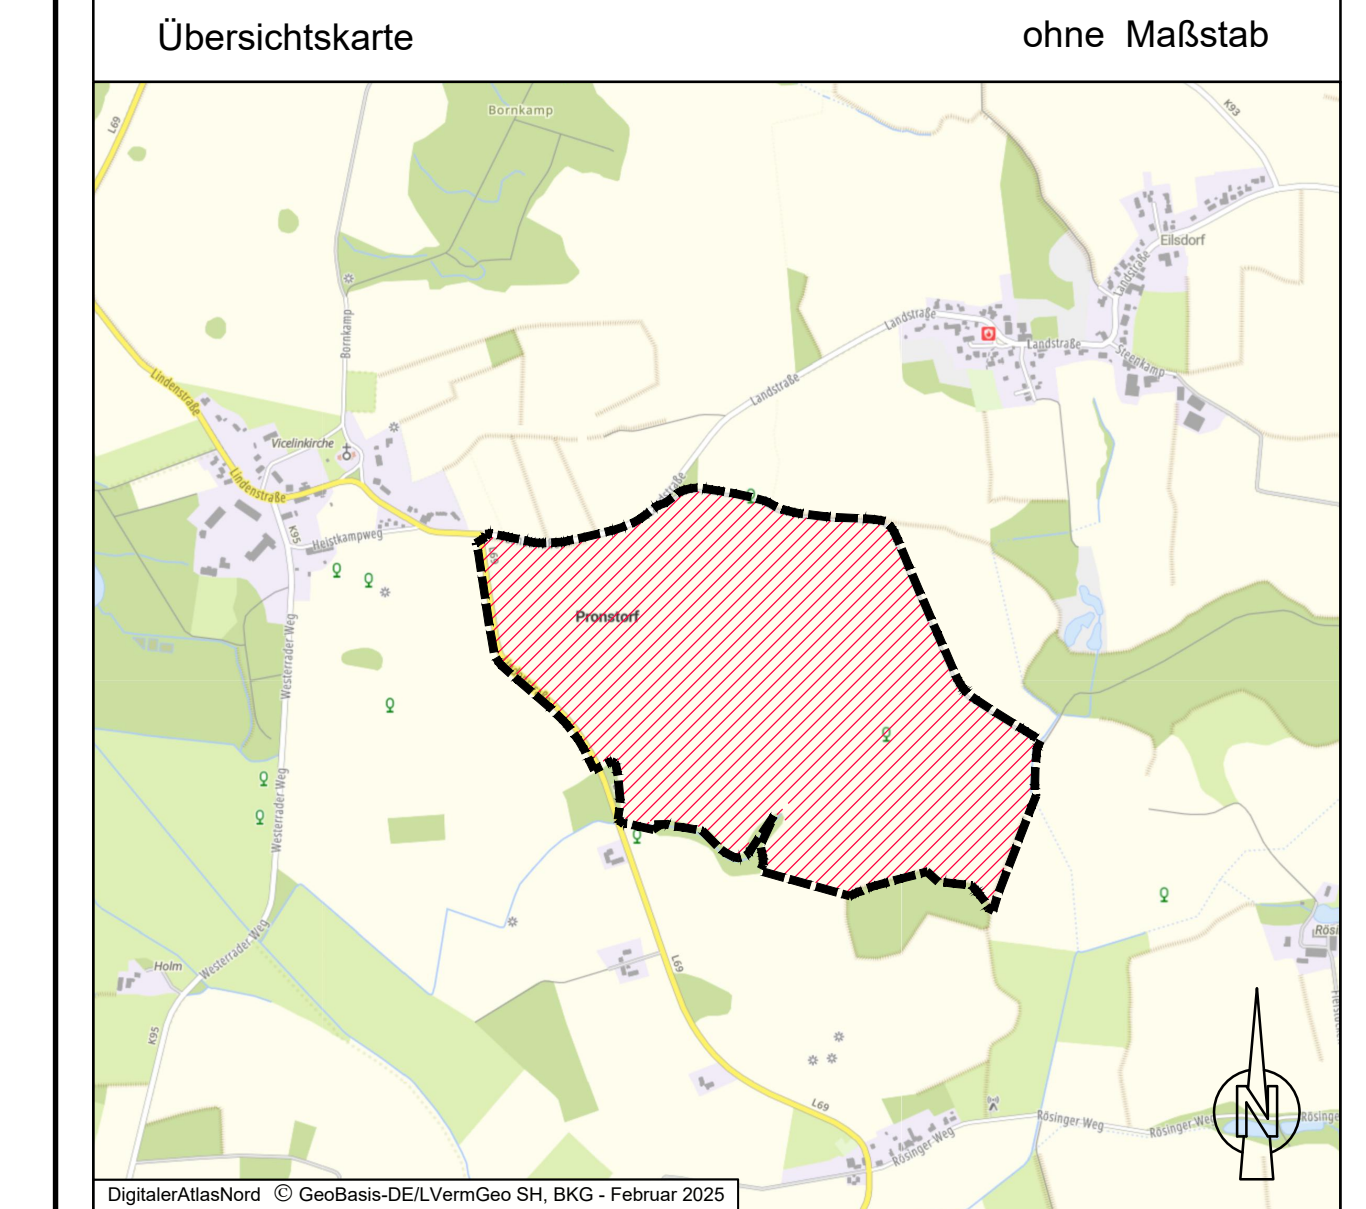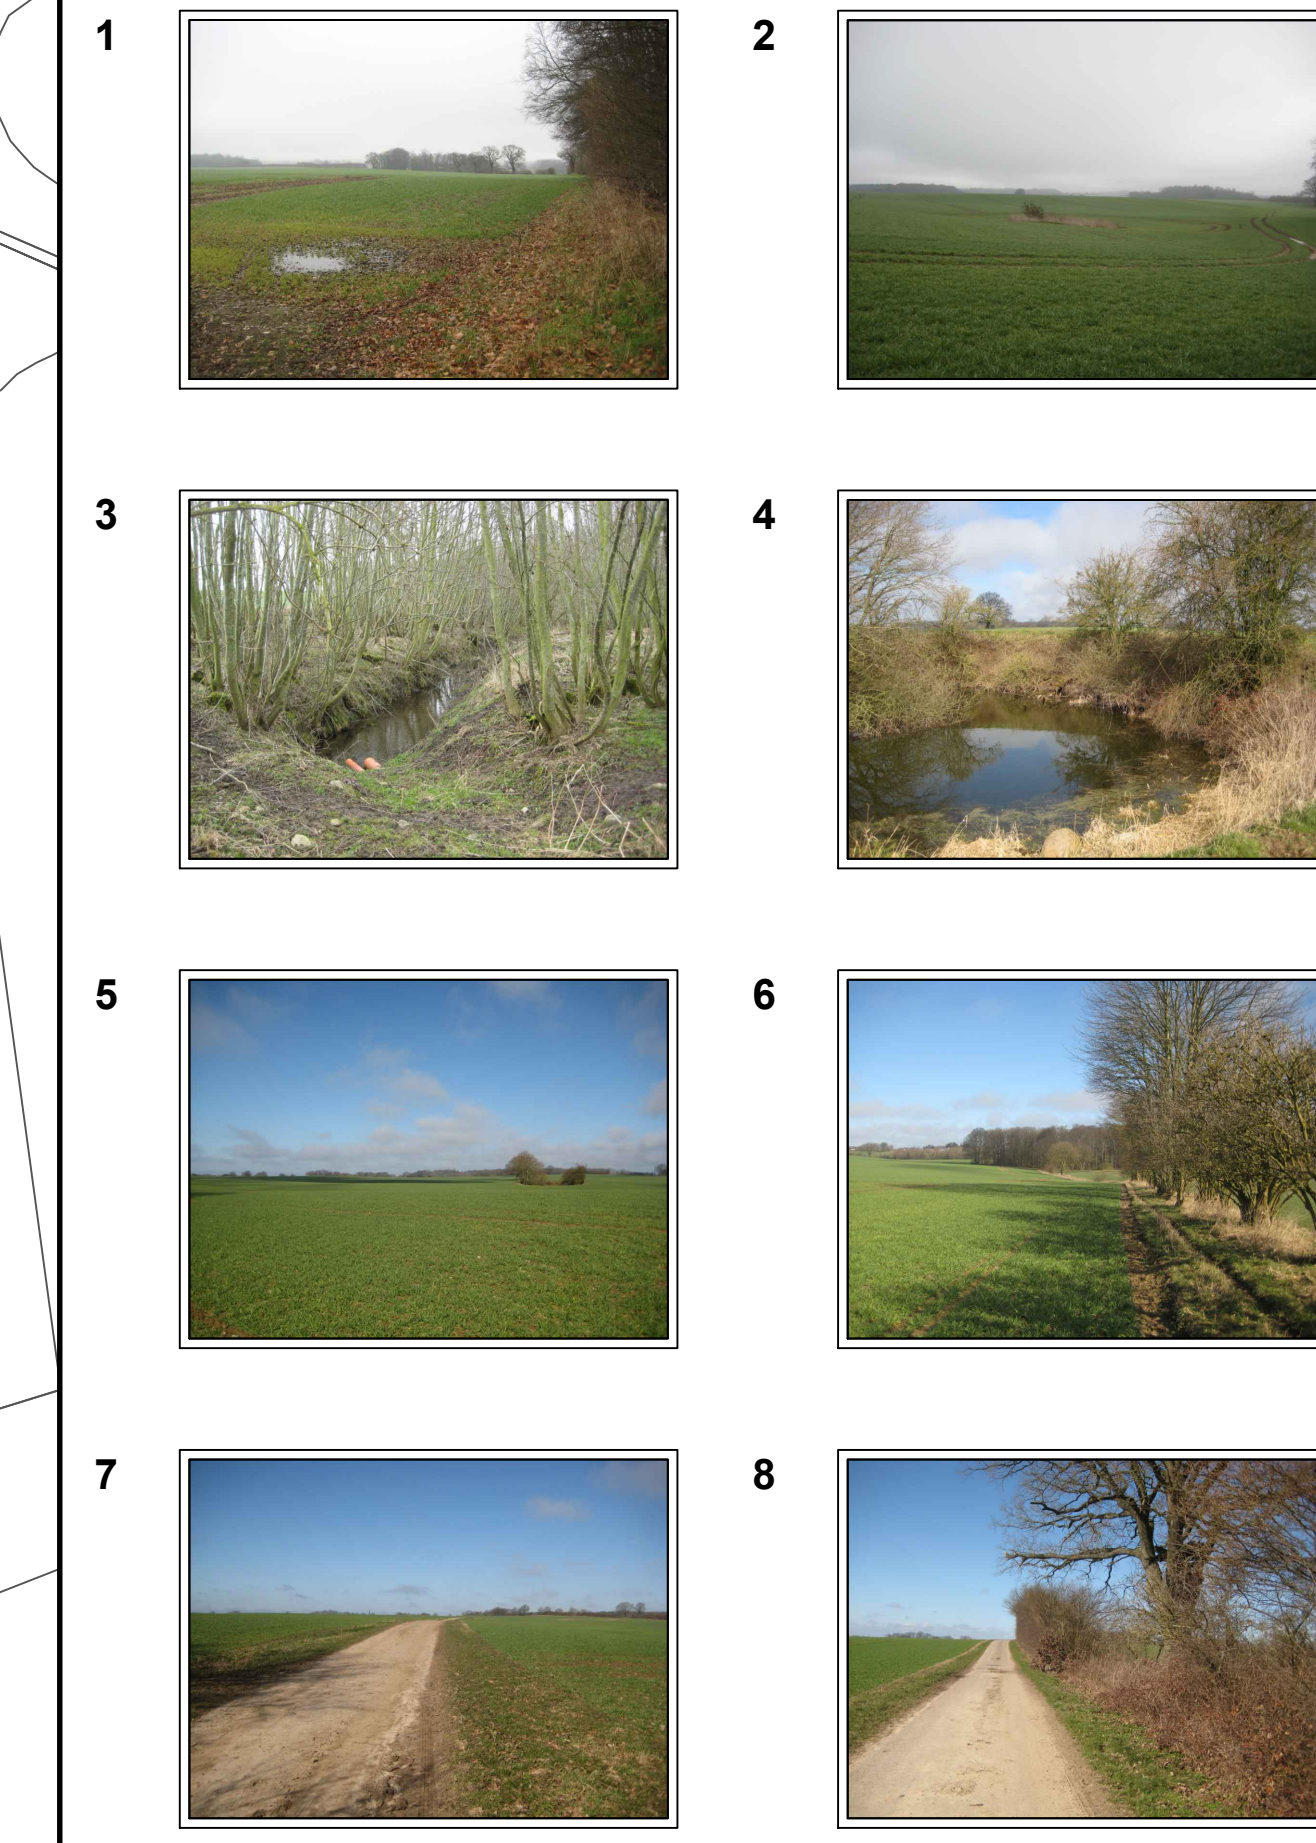

Bestandsplan des in den Umweltbericht integrierten grünordnerischen Fachbeitrages der Gemeinde Pronstorf zum vorhabenbezogenen Bebauungsplan Nr. 13
 Bestand + Bewertung
 Kreis Segeberg

Plangrundlage:
 ALKIS-Daten
 GeoBasis-DE/LVermGeo SH
 Stand: 16.02.2021

Gemeinde: Pronstorf
 Gemarkung: Pronstorf
 Flur: 3

Verfahrensstand nach BauGB
 § 3(1) § 4(1) § 4(2) § 5(2) § 4(3) § 10

GSP
 GÜNTHER & PARTNER
 Ingenieurgesellschaft mbH
 Bestandsplanung (B1)
 Stand: 18.02.2025 / Hr.:SBH
 P-Nr.: 24 / 1539