


Bestand und Bewertung	M. 1:2000
-----------------------	-----------

M. 1:2000

Biotypotypen		Flächen oder Landschaftsteile mit besonderer Bedeutung für den Naturschutz	Geschützt gem. § 2 Bundes-NatSchG i.V.m. § 20 Bundes-NatSchG	Geschützt gem. § 22 Landes-NatSchG
Gliederung und Systematik sowie Bewertung in enger Anlehnung an • Kartieranleitung und Biotypypenschlüssel für die Biotopkartierung Schleswig-Holstein (Hrsg. Landesamt für Landwirtschaft, Umwelt und ländliche Räume, Version 2.1, Stand: April 2022) • Darstellungsgrundlage: Vermessung von Haff Vermessung GmbH & Co. KG vom 17.04.2023 sowie Ortsvergleich mit Biotypypenkartierung in der 09. KW 2023.				
Wald- und Gehölzstrukturen				
HWy	Typischer Knick	X	X	
HWw	Knicks im Wald und am Waldrand	X	X	
HWz	Sonstiger Knick	X	X	
HWb	Durchgewachsener Knick	X	X	
HWo	Knickwall ohne Gehölze	X	X	
HBy	Sonstiges Gebüsch	X		
/hl	lückiger Gehölzbewuchs			
/hk	frisch geknickt			
/hd	degenerierter Wall			
HGe	Feldgehölz aus Erlen	X		
WFm	Mischwald	X		X
WMm	Flattergras-Buchenwald	X		X
WBe	Erlen-Bruchwald	X	X	X
	Einzelbaum, Vermessung mit Angabe Art, Stammdurchmesser und Kronendurchmesser in m			
Artenschlüssel Ah = Ahorn Hb = Hainbuche Bi = Birke Ho = Holunder Br = Brombeere Ki = Kirsche Bu = Buche Pa = Pappel Ei = Eiche Ro = Rose Er = Erle Sd = Schlehdorn Fi = Fichte Wd = Weißdorn Ha = Haselnuss Wei = Weide r.Har = Roter Hartriegel				
Binnengewässer				
FKe	Eutrophes Kleingewässer	X	X	
FSe	Eutrophes Stillgewässer	X	X	
/vg	Ufer mit Gehölzen			
FGy	Sonstiger Graben			
FBt	Bach, mit Regelprofil ohne technische Uferverbauung	X		
FBn	Sonstiger naturnaher Bach	X	X	
Grünland				
GAy	Artenarmes Wirtschaftsgrünland			
Landwirtschaftliche Nutzfläche				
AA	Äcker			
/am	Mais			
ABw	Weihnachtsbaumplantage			
Biotypotypen in Zusammenhang mit baulichen Anlagen				
SVh	Straßenbegleitgrün mit Bäumen			
Sonstige Darstellungen				
---	Gemeindegrenze			
	Flurstücksnummer			
	Geltungsbereich B-Plan Nr. 13			
	Foto (Standort, Blickrichtung und lfd. Nr.)			

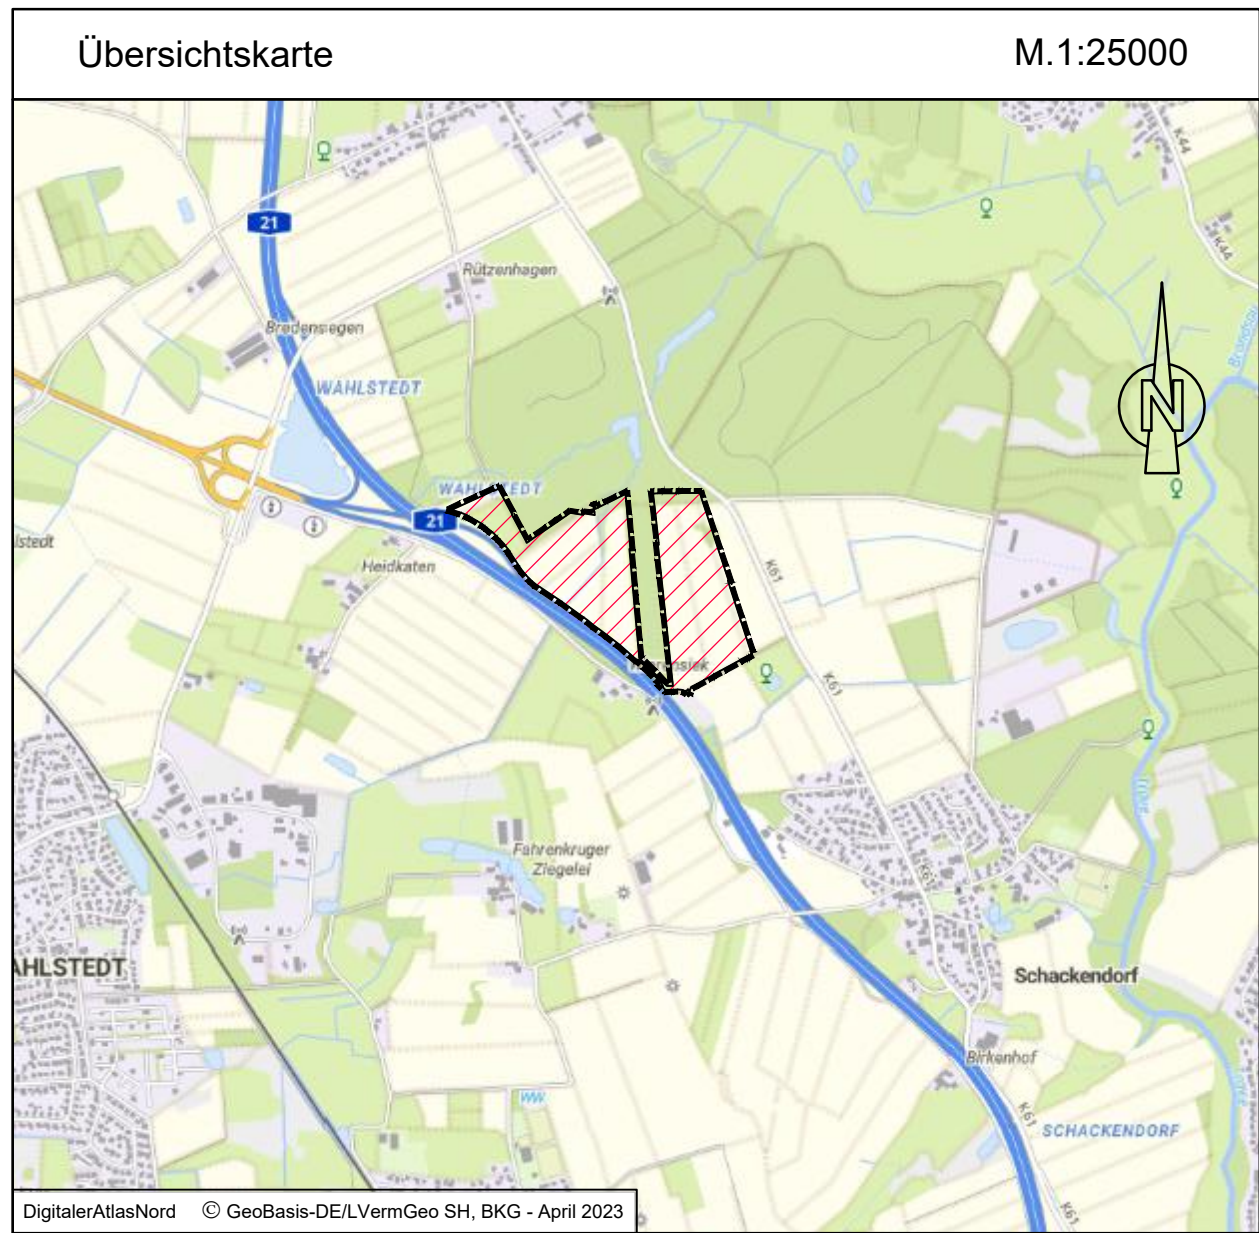

GSP
GOSCH & PRIEWE
Ingenieurgesellschaft mbH
Beratende Ingenieure (VBI)

23843 Bad Oldesloe
Papierbarg 4
Tel.: 0 45 31 / 67 07 - 0
Fax: 0 45 31 / 67 07 - 79
E-mail: oldesloe@gsp-ig.de
Internet: www.gsp-ig.de

Stand: 26.11.2024 / Sp.

Gemeinde: Schackendorf
Gemarkung: Schackendorf
Flur: 1