


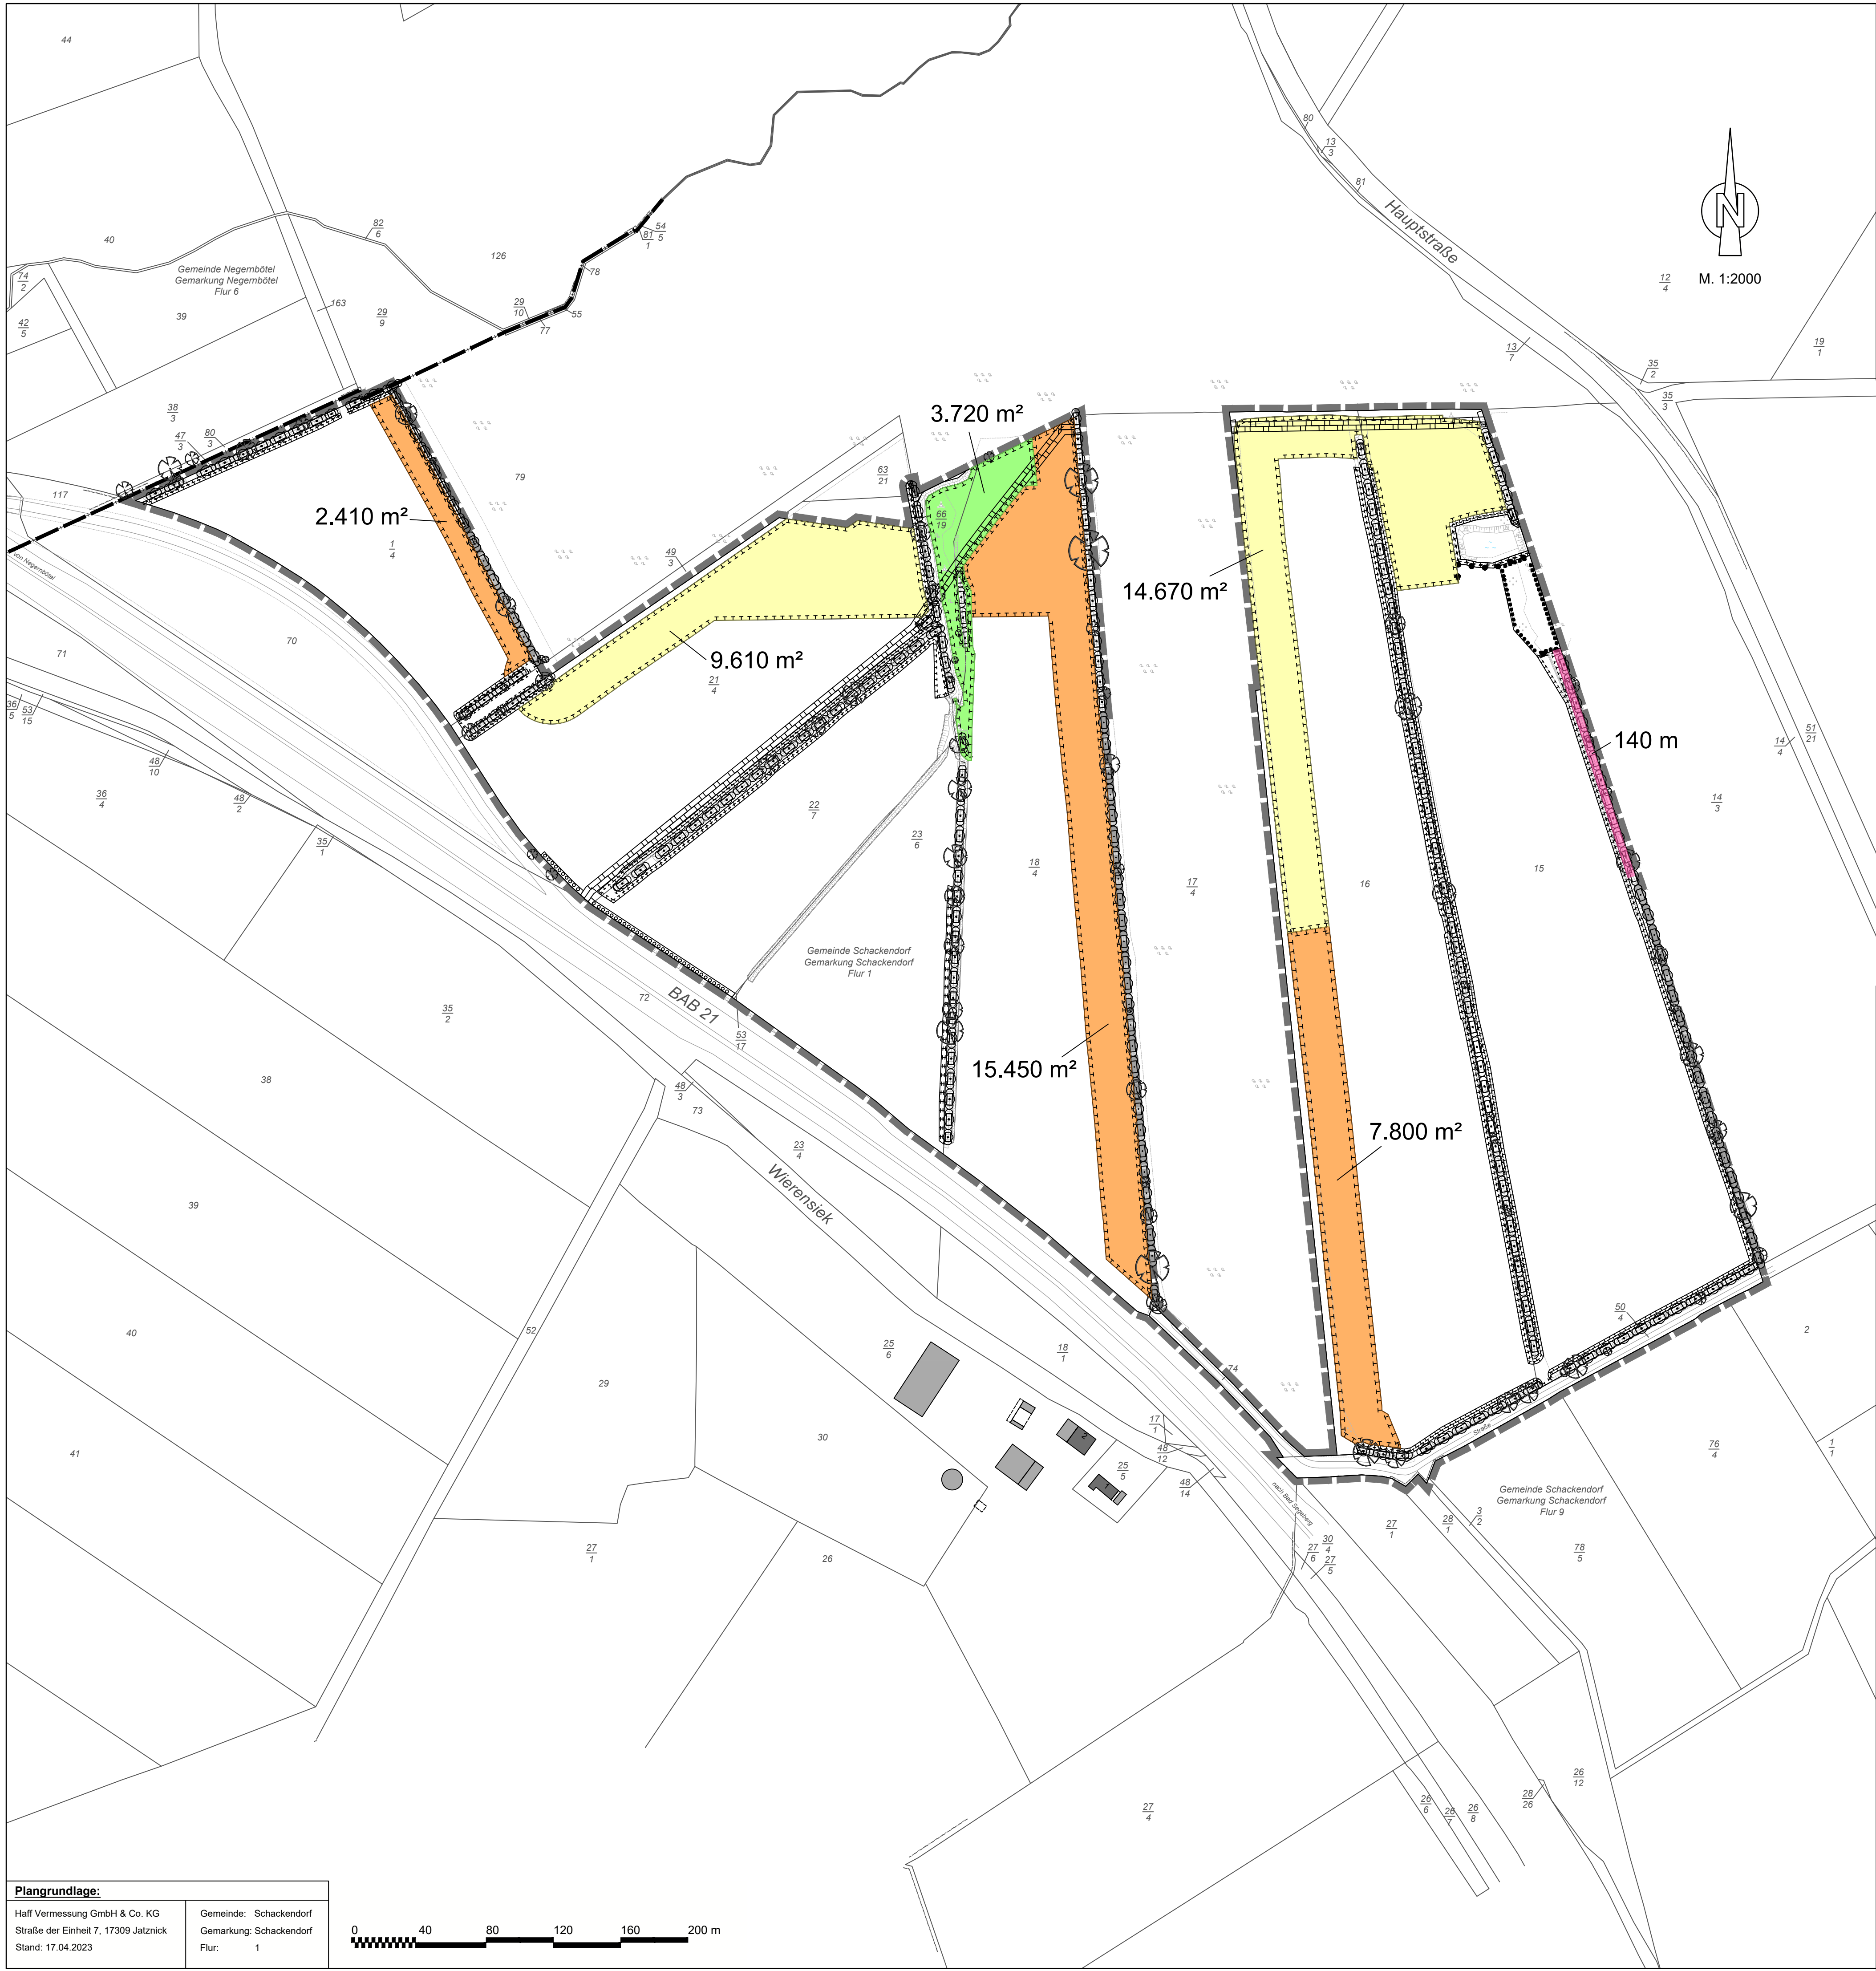

Legende

Aufwertung Knick

Schutzstreifen

Blühwiese

Brachfläche

Übersichtskarte

M.1:25000

Gemeinde Schackendorf

Bebauungsplan Nr. 13

"Photovoltaik - Freilandanlage"

Kreis Segeberg

Maßnahmenplan - Ausgleichsflächen

GSP

GÖSCH & PRIEWE

Ingenieurgesellschaft mbH

Beratende Ingenieure (VBI)

23843 Bad Oldesloe
Papierberg 4
Tel.: 0 45 31 / 67 07 - 0
Fax: 0 45 31 / 67 07 - 79
E-mail: oldesloe@gsp-ig.de
Internet: www.gsp-ig.de

Stand: 26.11.2024 / Sp

P-Nr.: 23 / 1506