


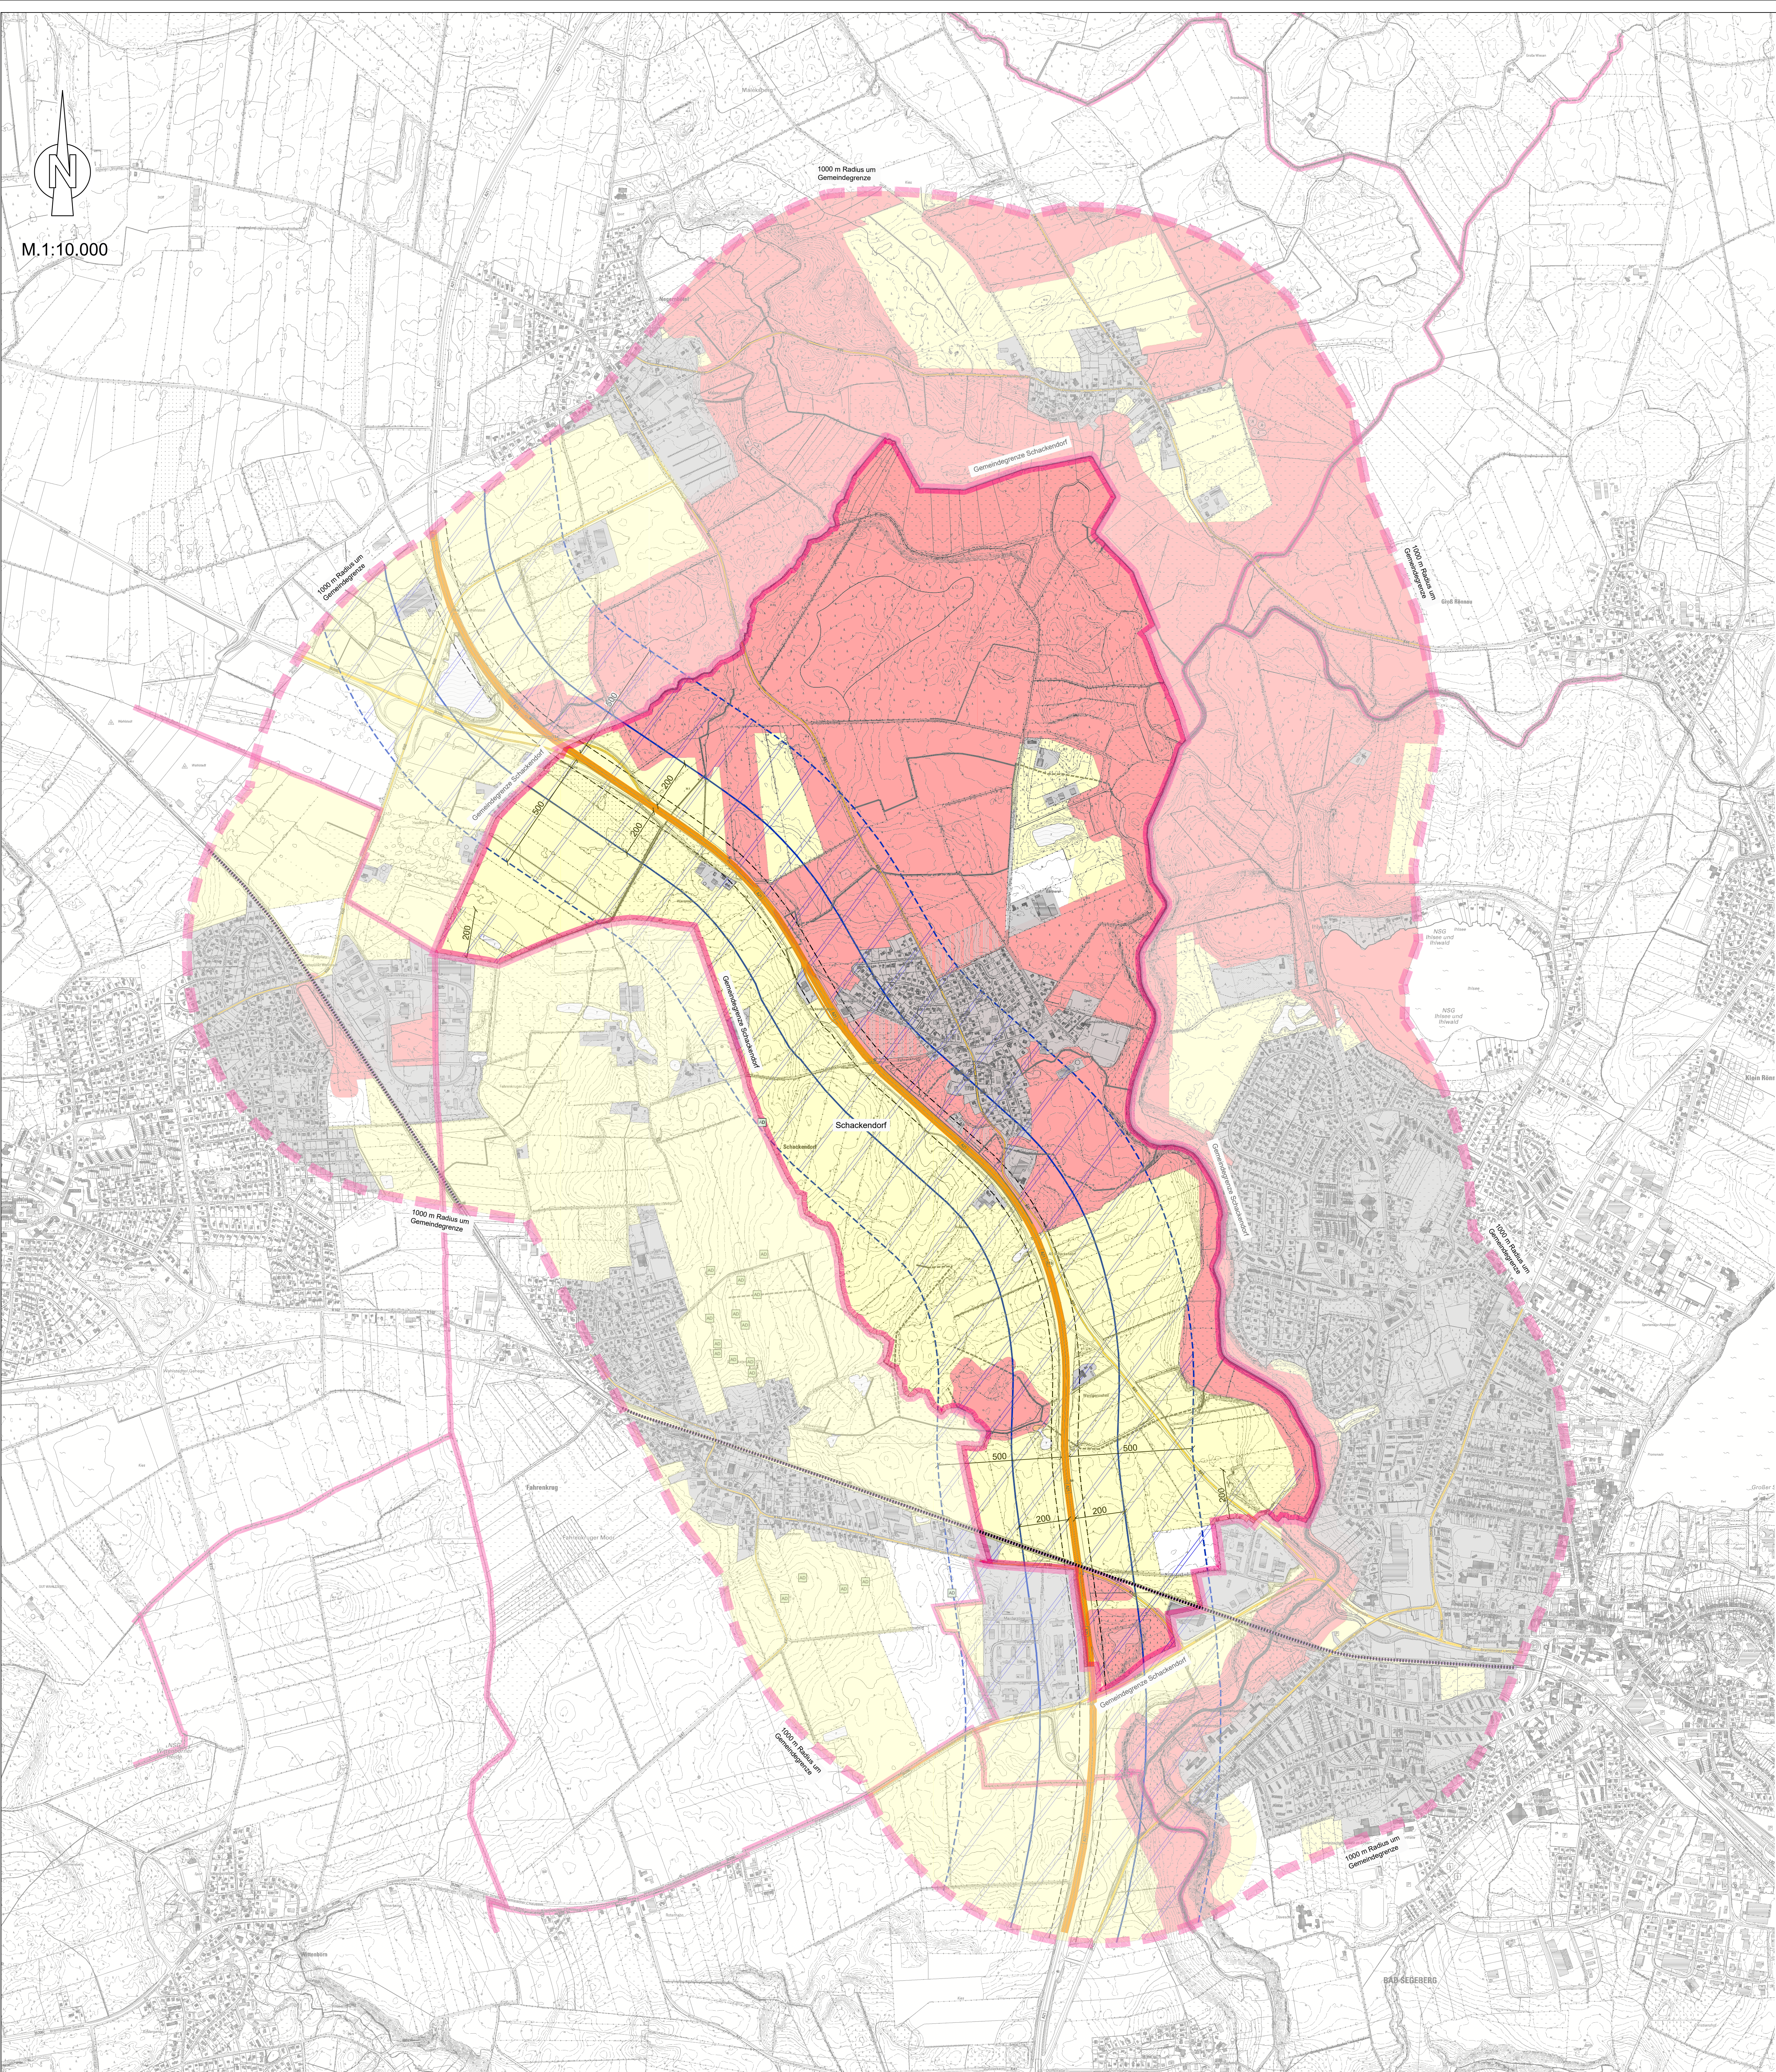

Legende

Ausschlussgebiete

Flächen mit besonderem Abwägungs- und Prüferfordernis

Siedlungsflächen

Bevorzugte Flächen an vorbelasteten Strukturen (z.B. BAB, Gewerbeflächen) (soweit nicht Ausschlusskriterium)

Förderfähiger Bereich gem. § 37 EEG 2023 (500 m ab Fahrbahnrand BAB 21)

Im Außenbereich privilegierter Bereich gem. § 35 Abs. 1 Nr. 8b BauGB, ausgenommen gem. §§ 30/34 BauGB bebaubare Flächen (200 m ab Fahrbahnrand BAB 21)

Vorbelastungen

BAB 21 mit Anbauverbotszone (40 m gem. § 29 StrWG, §9 FStrG)

Bahntrasse

Sonstiges

Wasserflächen und Flächen für die Wasserwirtschaft, den Hochwasserschutz und die Regelung des Wasserabflusses gem. 9 Abs. 1 Nr. 16 u. Abs. 6 BauGB


Siedlungsentwicklung gem. Landschaftsplan

Gewässernetz

Gemeindegrenze

1000 m Radius um Gemeindegrenze

Kreis- und Landstraßen

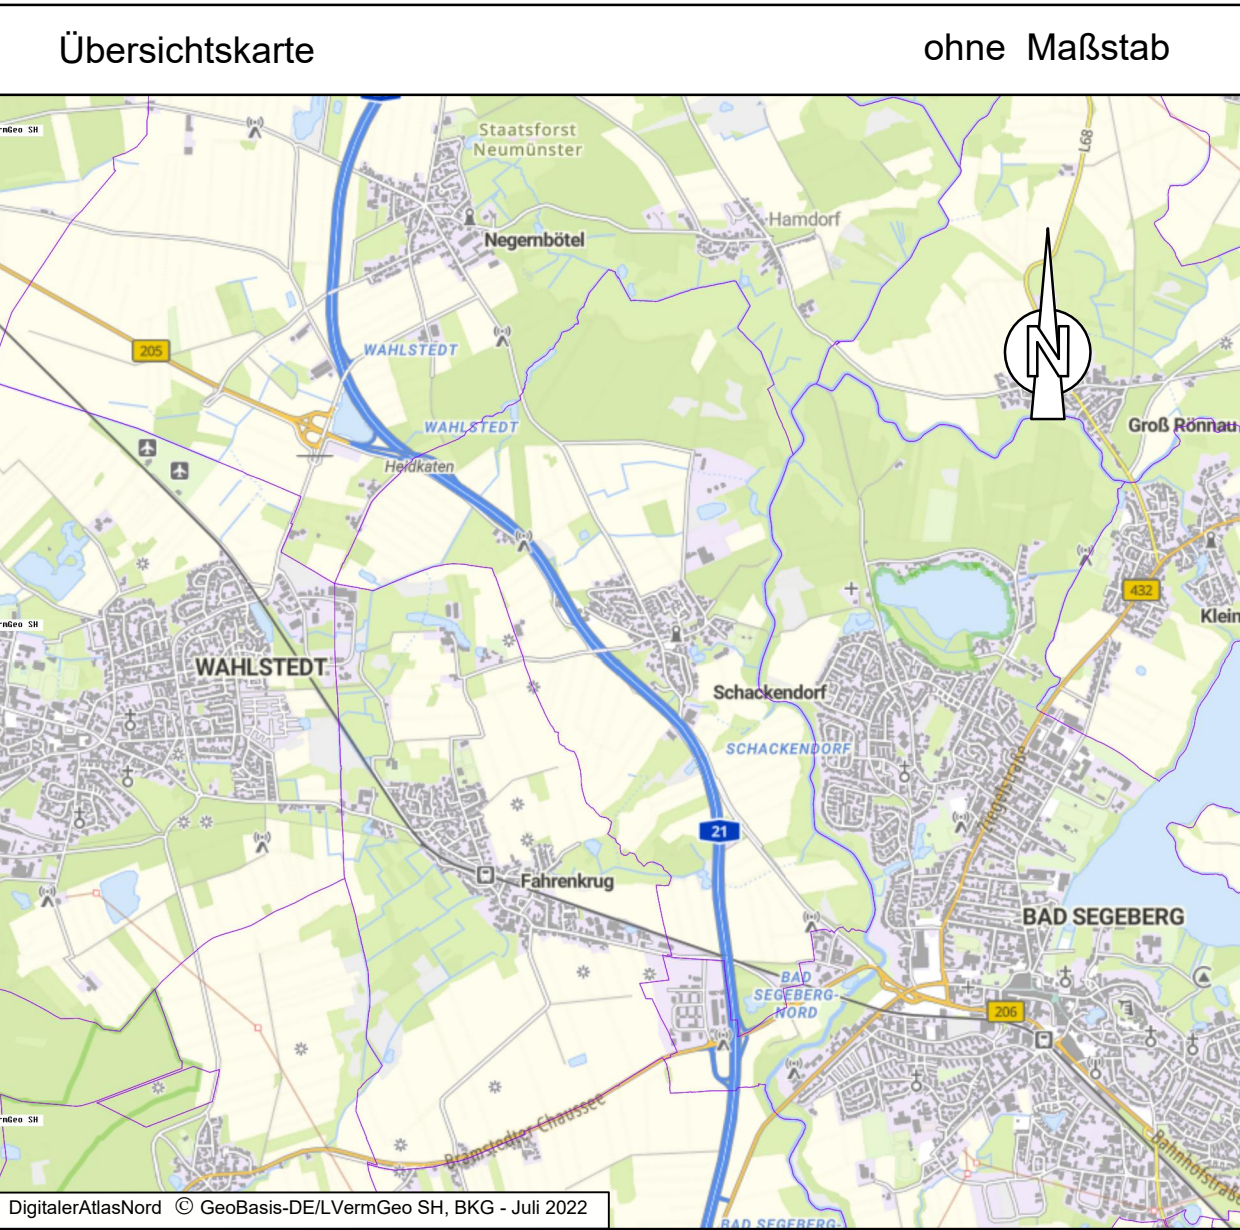

**Rahmenkonzept
Solar-Freiflächenanlagen
der Gemeinde Schackendorf**
Gemeindeübergreifende Betrachtung
Ergebnisdarstellung
Kreis Segeberg